


Erdgeschoss

① Wandpfeiler
Vollmauerwerk, d=36,5cm
Hz 12/III

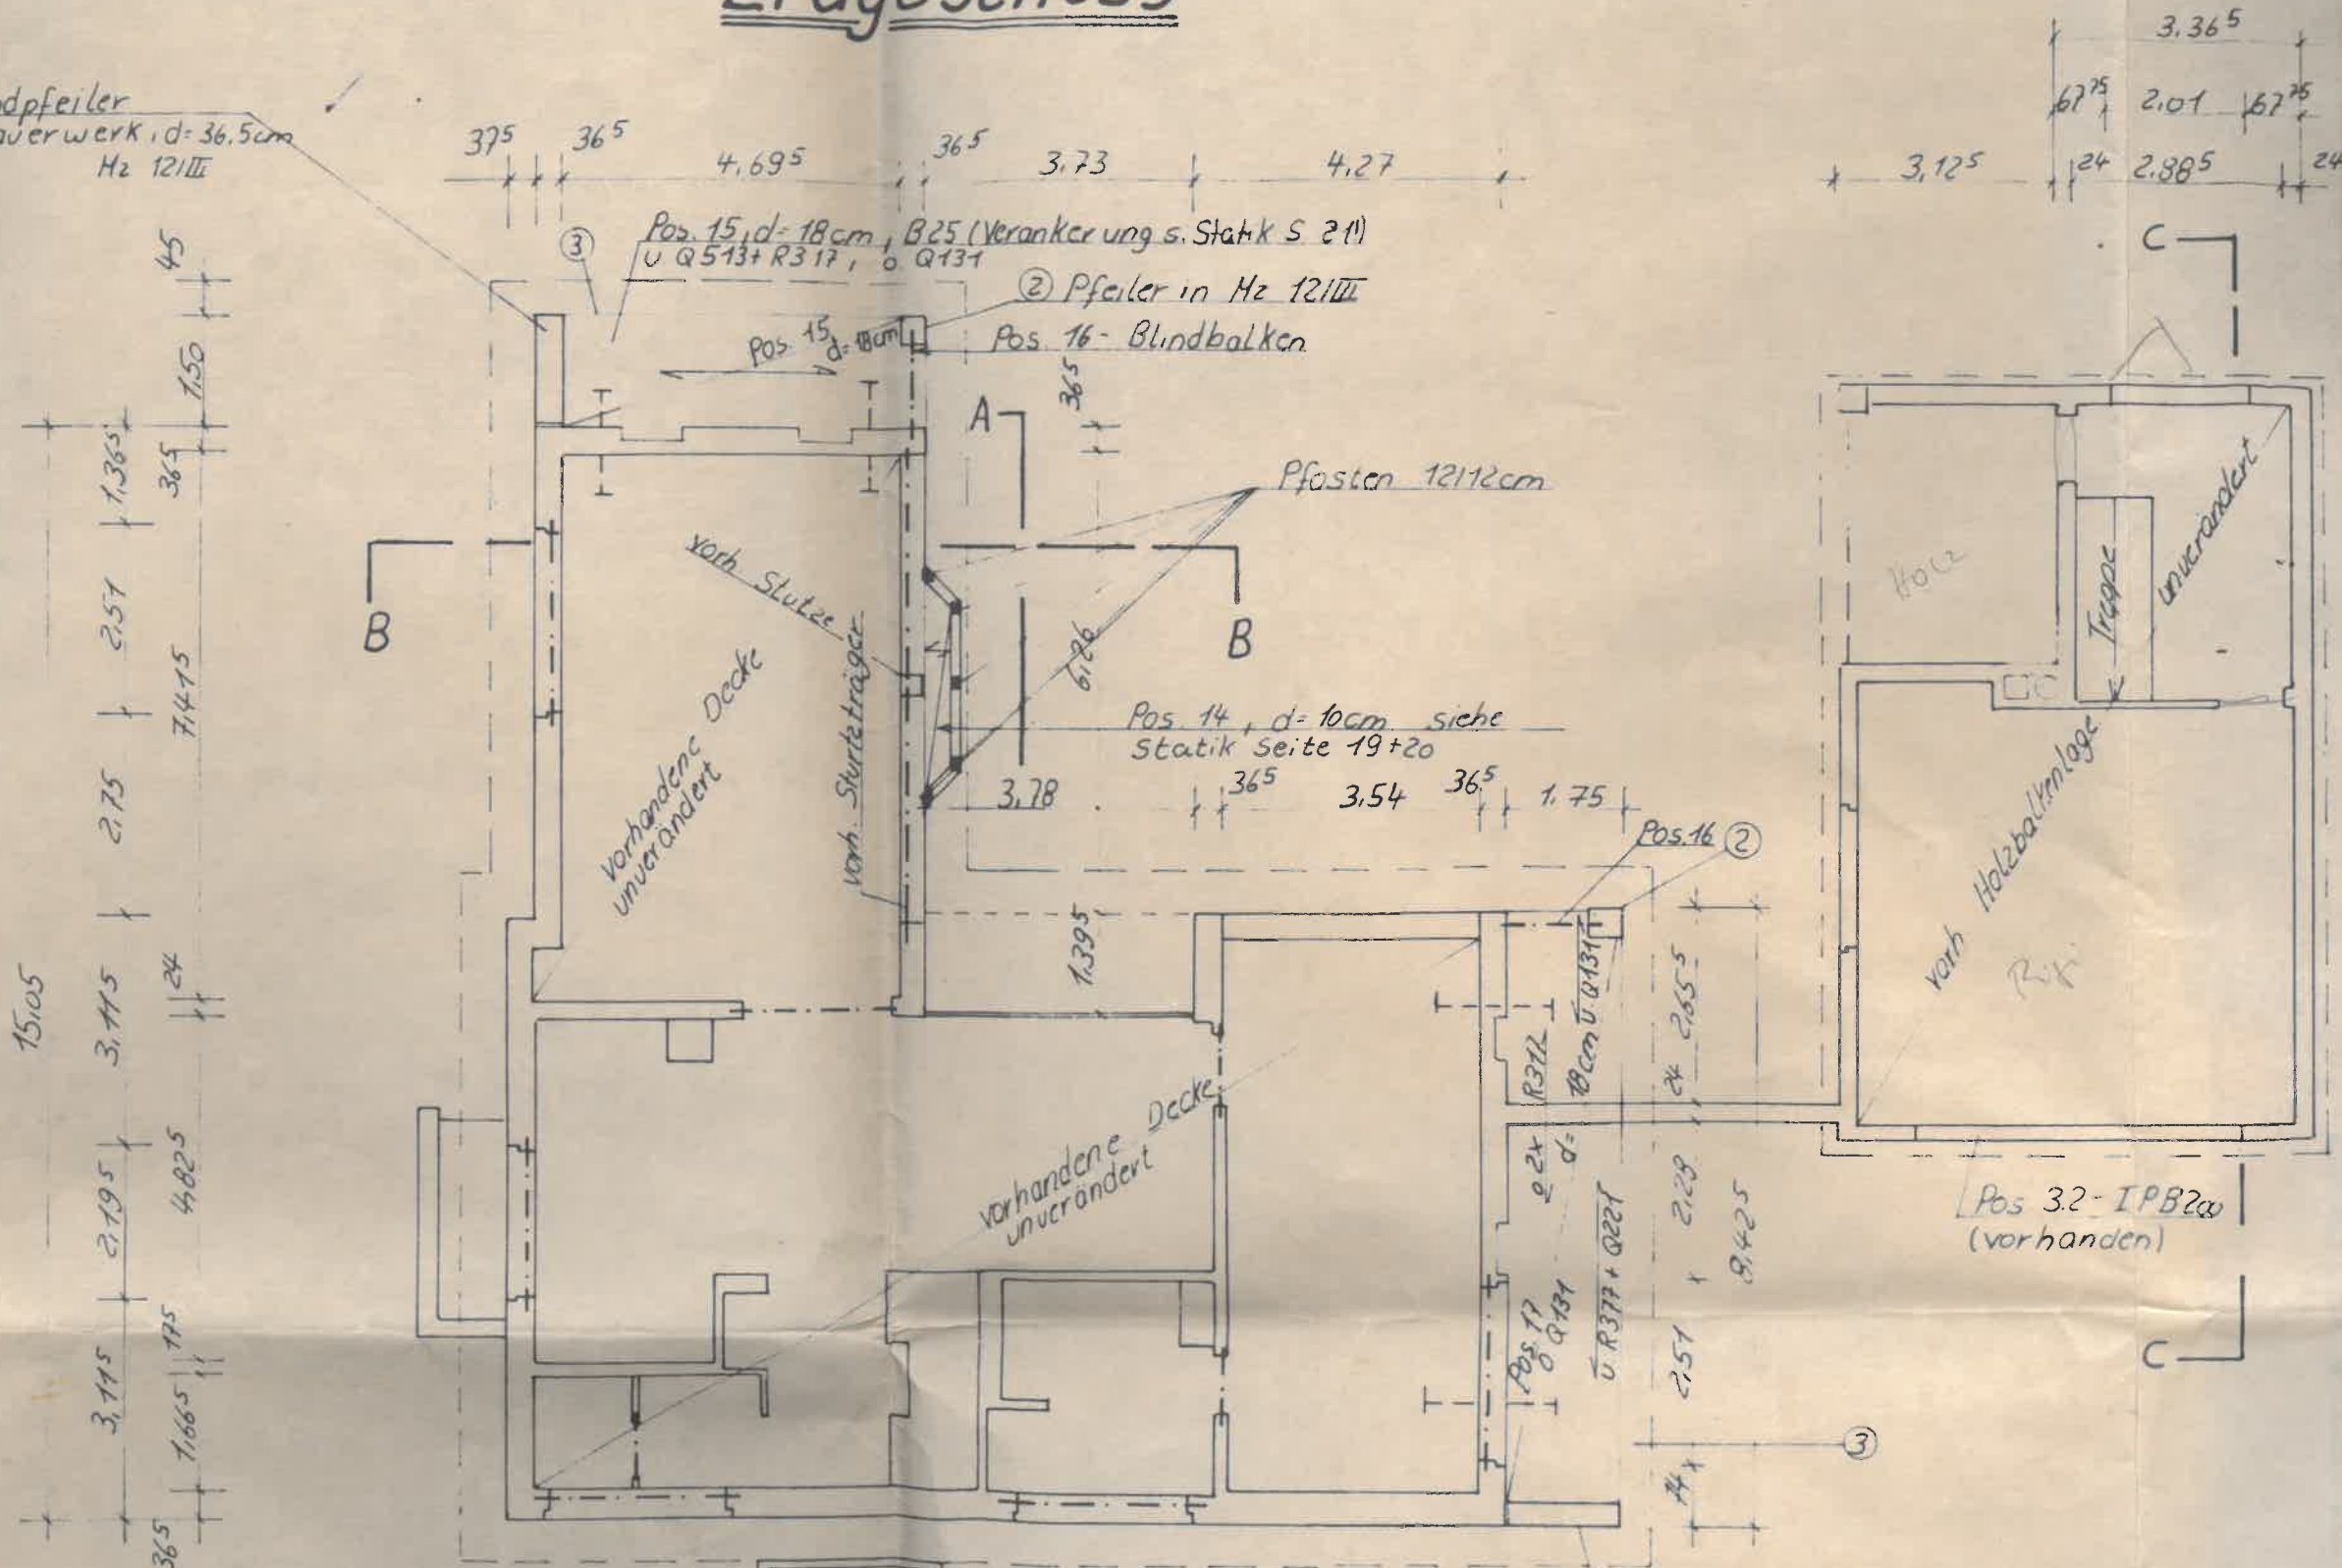

③ Randbewehrung:
o.+u. je 10/12^m
Steckbügel 6020^m

① Wandpfeiler

