
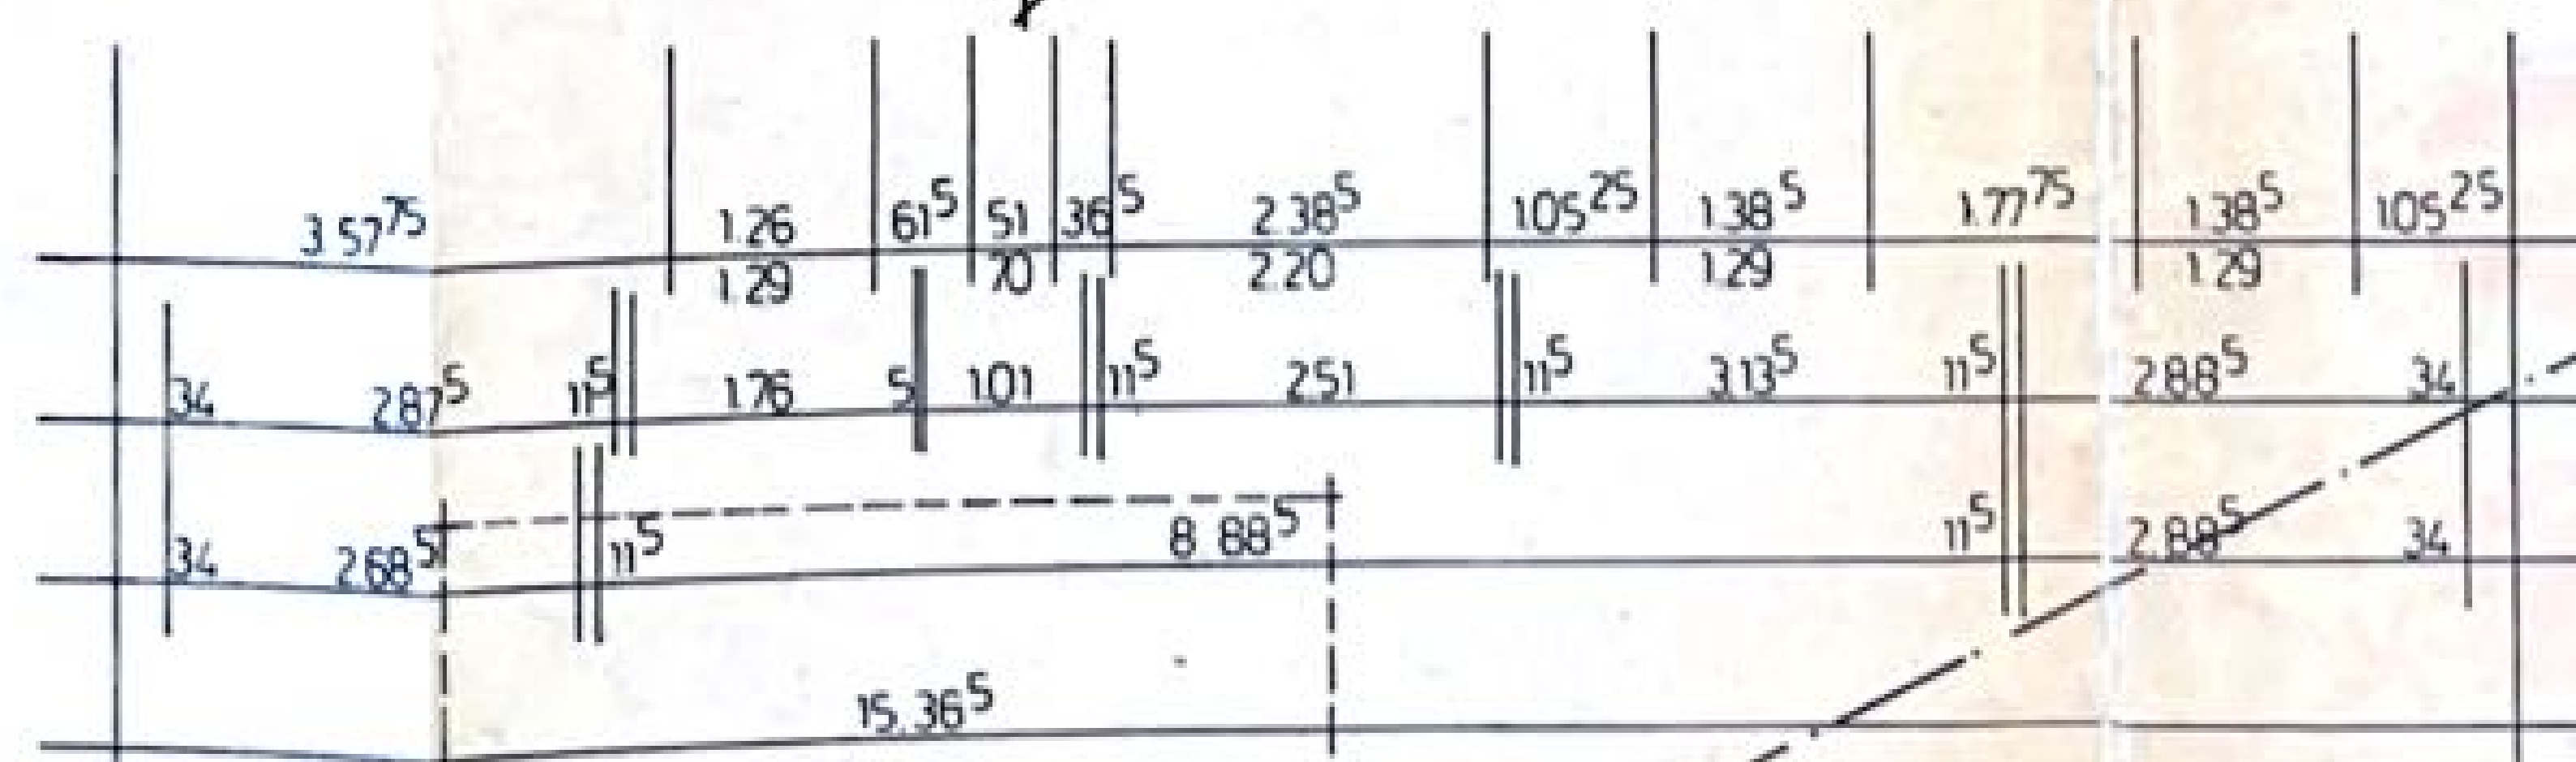
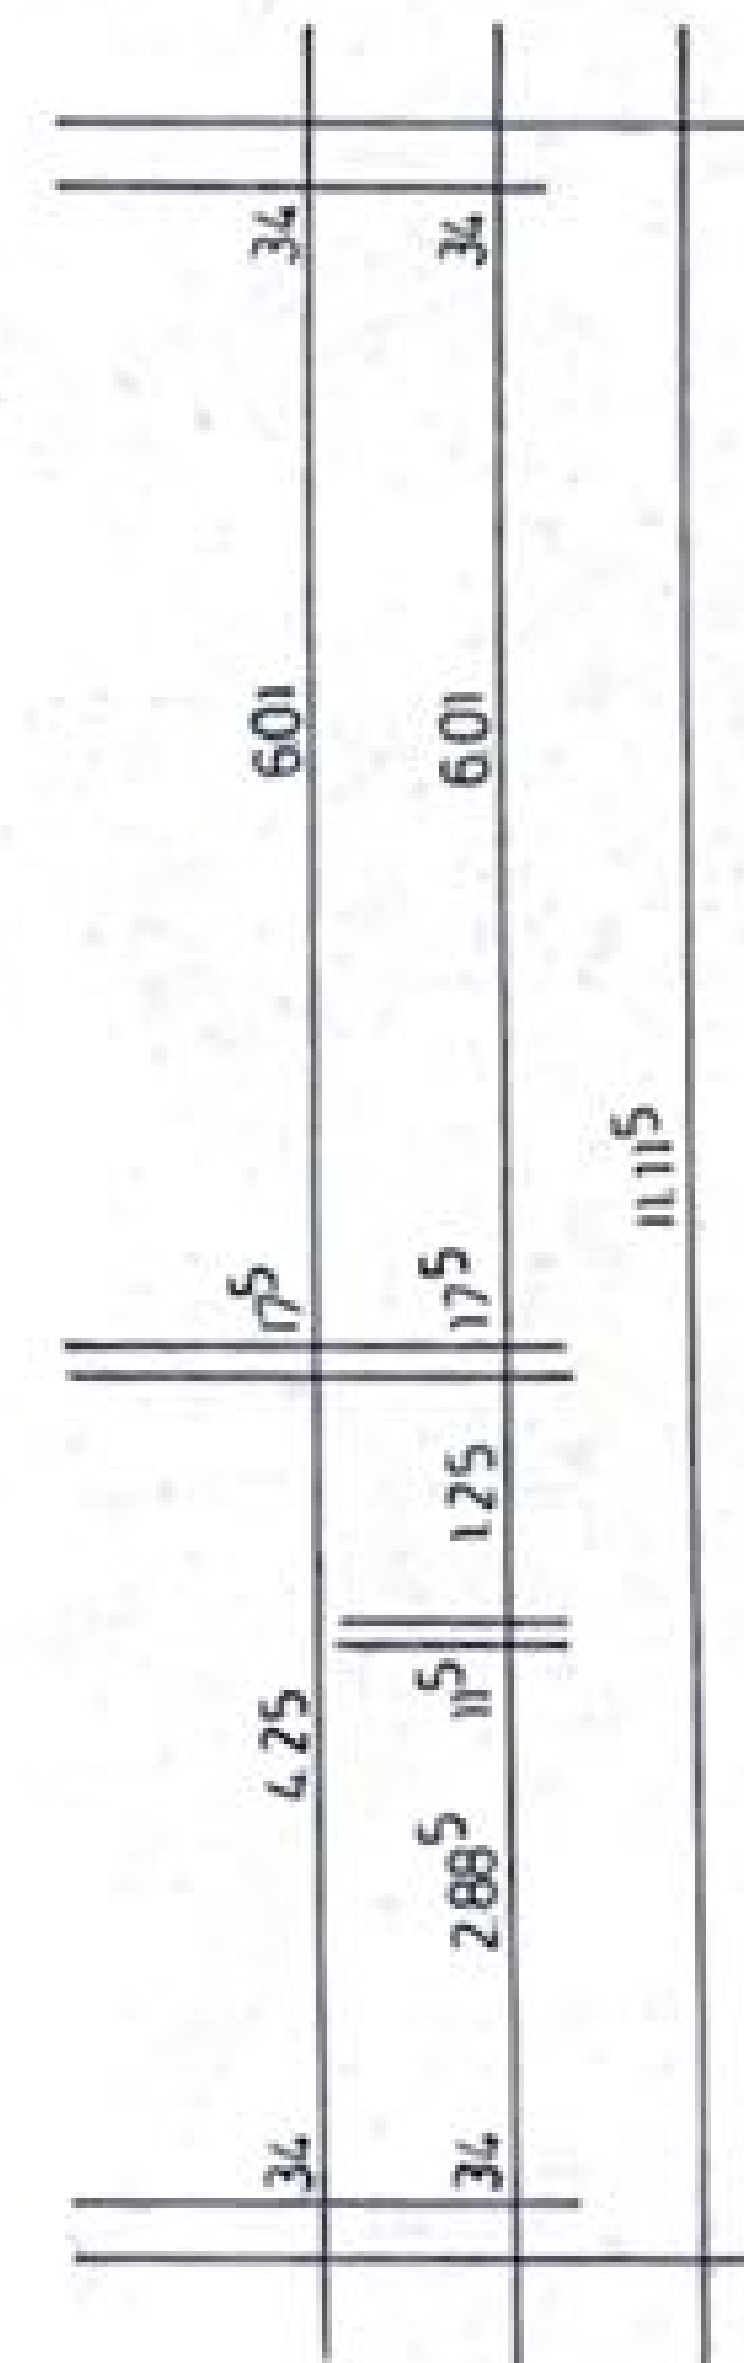
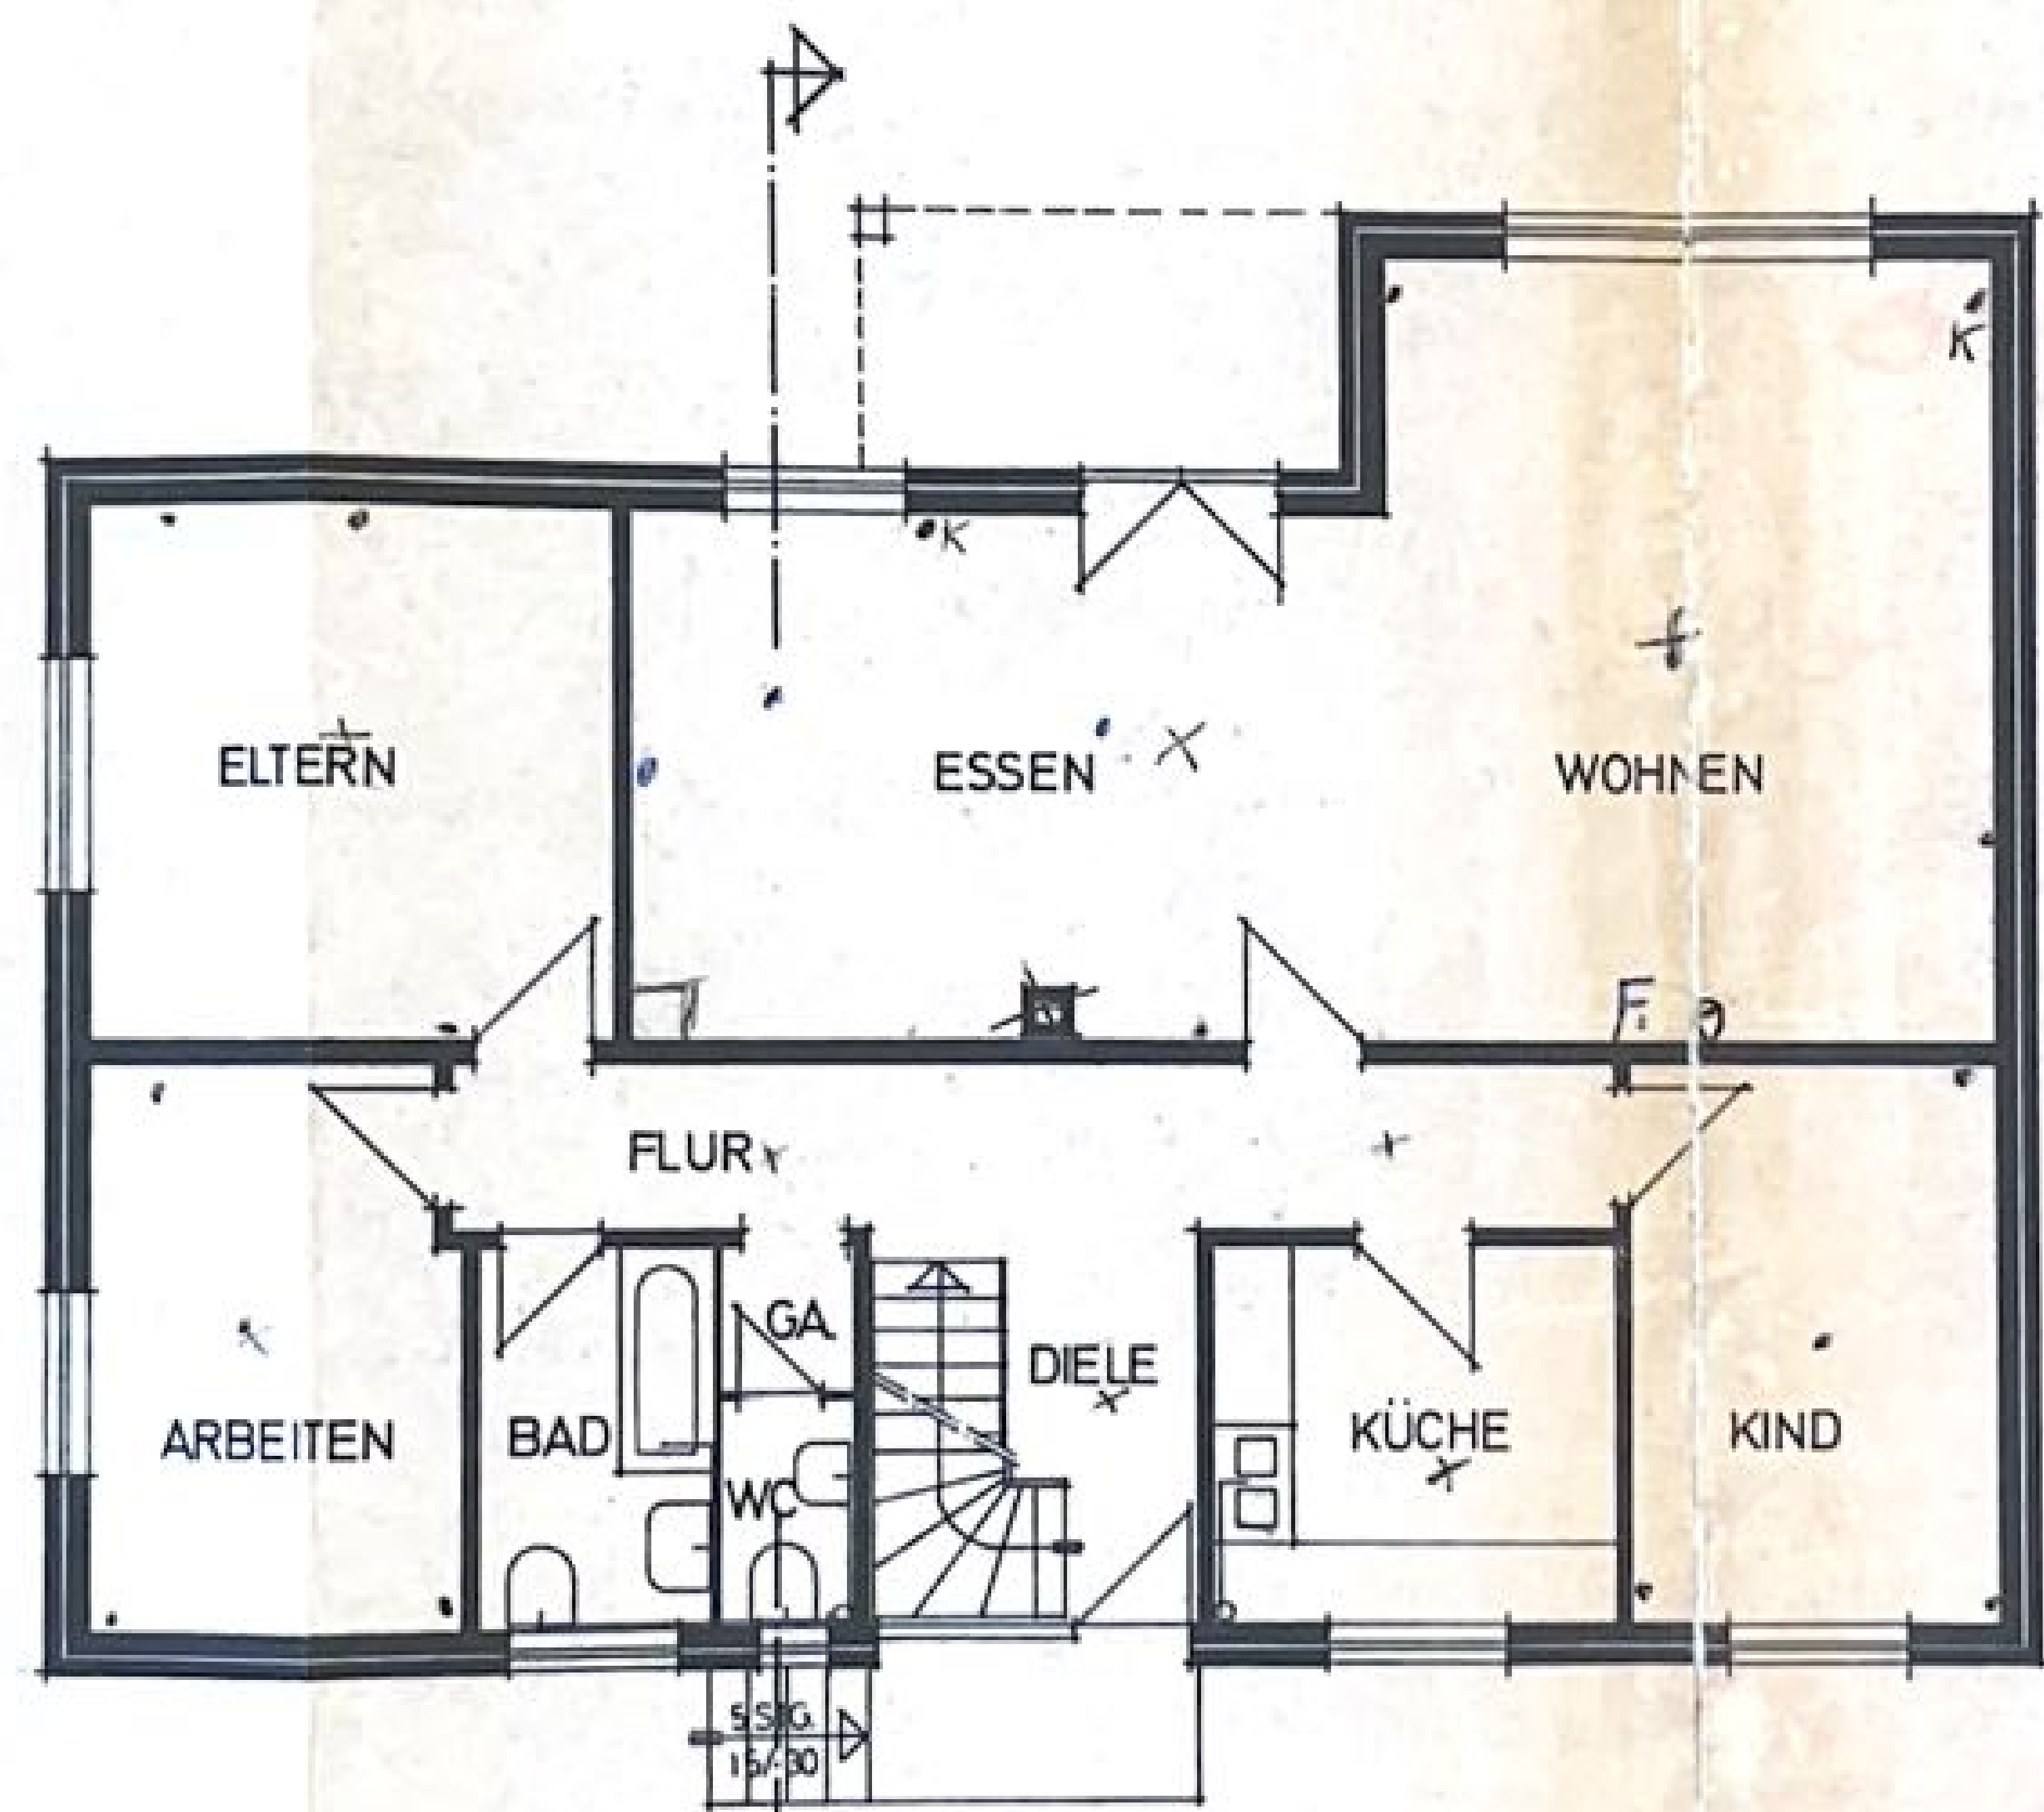
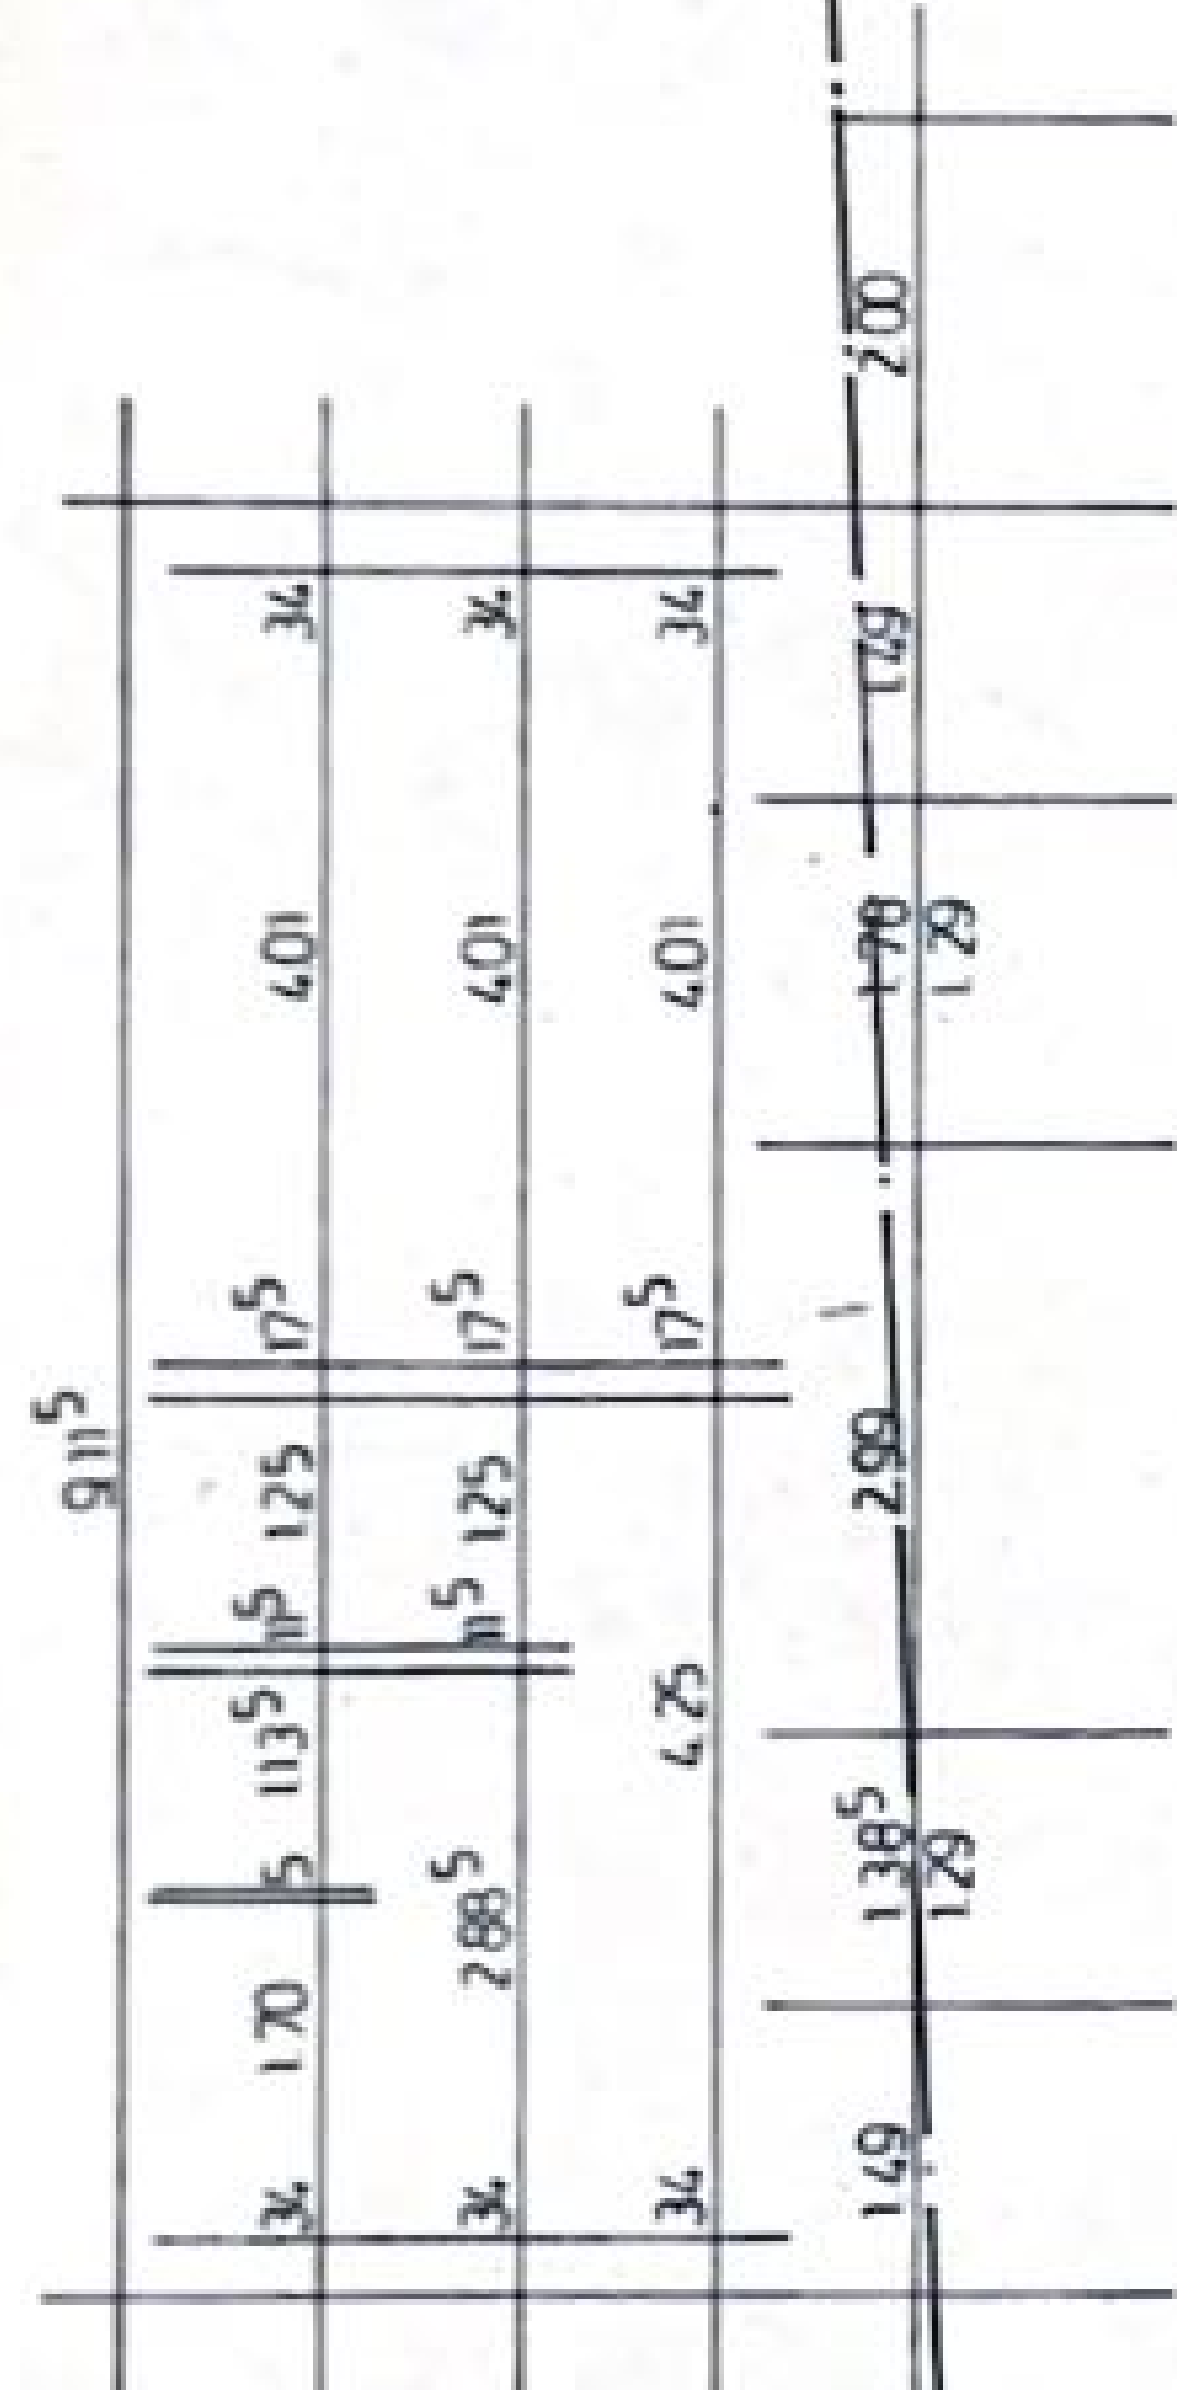
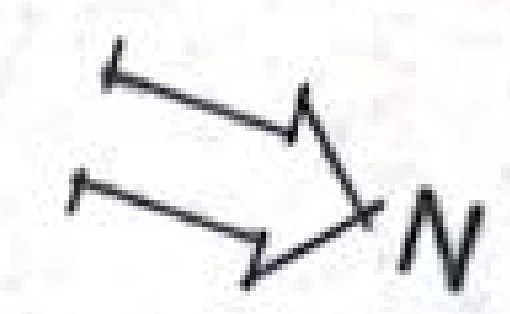


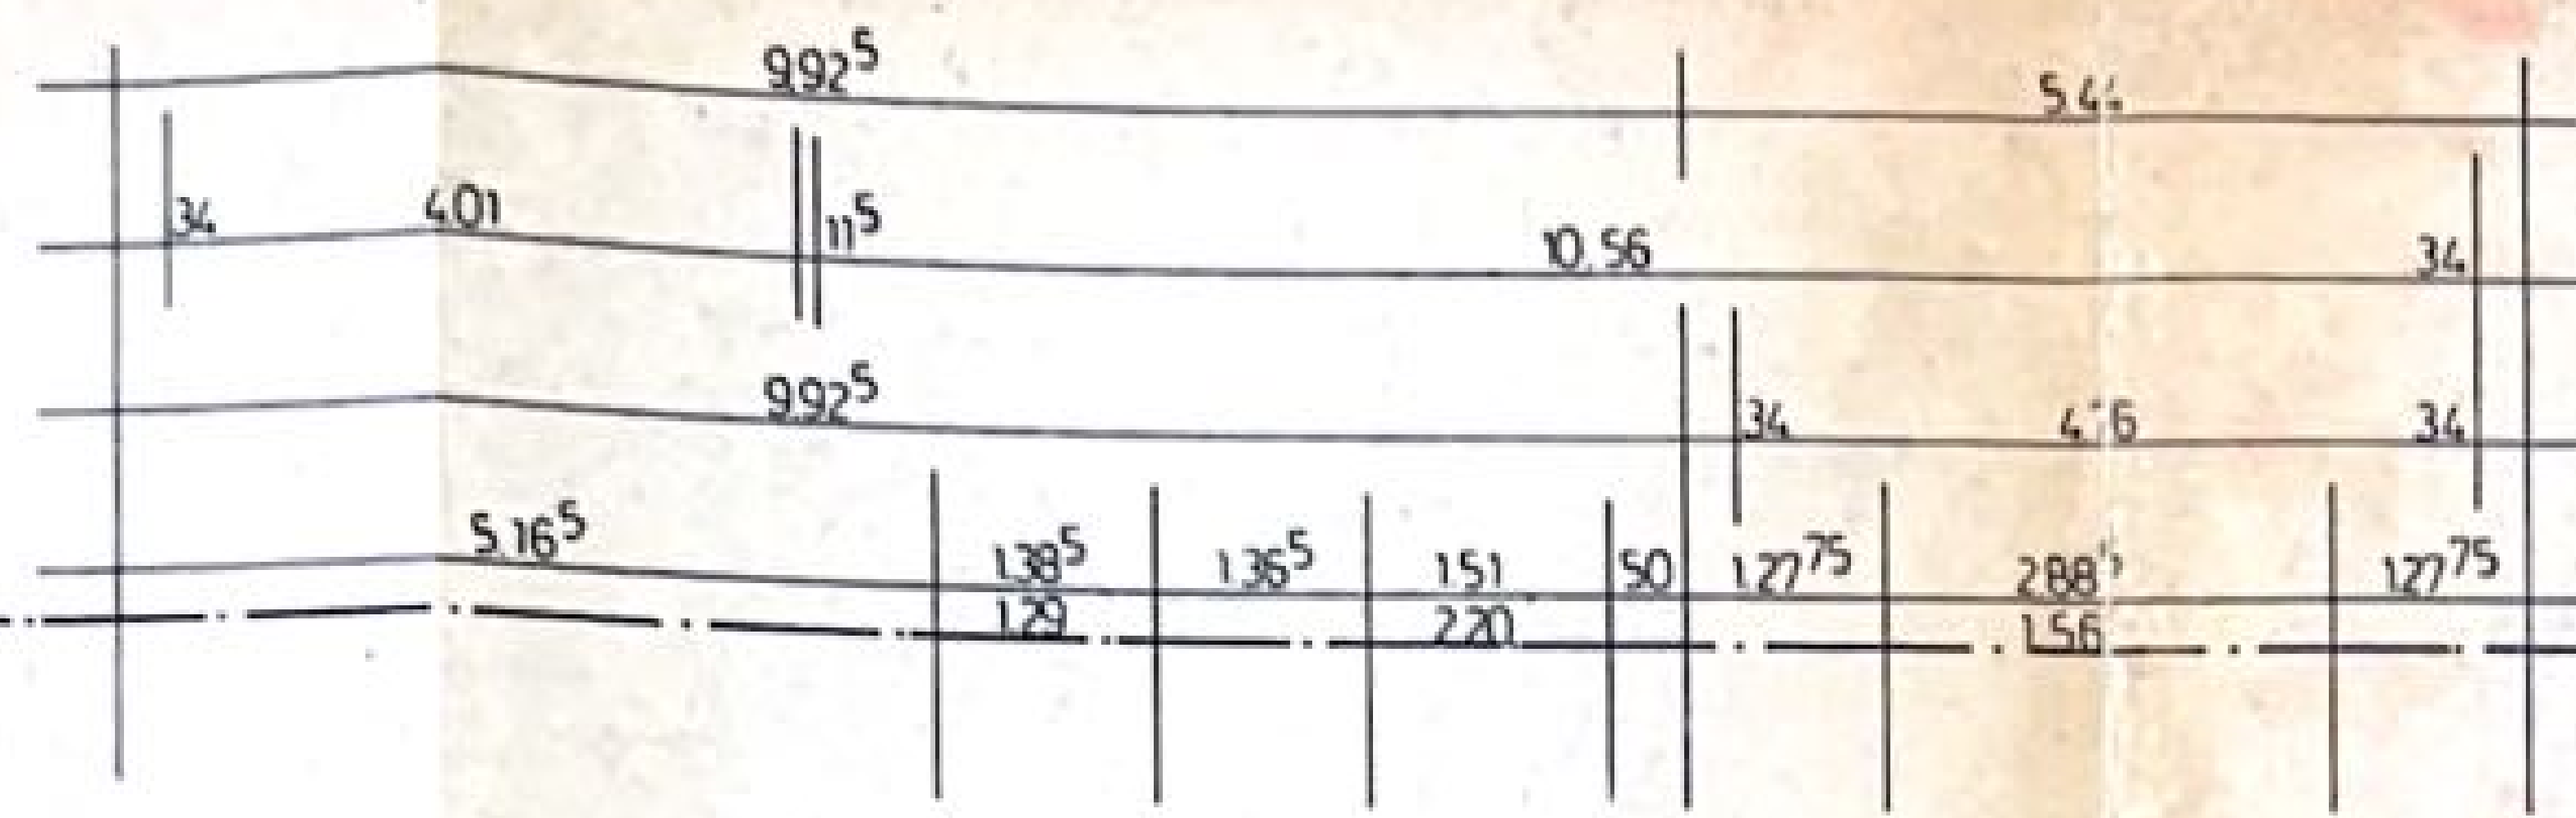

EINSTELLPLATZ

A. K. H. T. Y. E. K. T. E. N		FIG. NR.
HAARSTICK		1928 / 139 / 76
HANNOVER GERHESIK 46 TEL. 9		BLATT NR. 2
BAUVERFAHREN LÜDER-HAUS TYP 125 S, 45°		DATUM 18.10.1976
ERNST LEUTFELD LANGENHAGEN, THEODOR-HEUSS-STR. 7		MASSSTAB 1:100
BAUTEIL		BLATT GR. DIN A3
ERDGESCHOSS		BEARB. OE.
ALSO MASSB. UND ANBAU ZU PRÜFEN		GEPR.
DIE STATIK IST ZU BEACHTEN		

500