


ABBRUCH

BEI. KG Die Standsicherheit, Feuerwiderstandsdauer tragender Bauteile, der Schallschutz und der Wärmeschutz wurde nicht geprüft, weil der Bauwerber keinen Antrag auf eine solche Prüfung gestellt hat.

Bauherr, Entwurfsverfasser und Bauunternehmer sind dafür verantwortlich, daß die Vorschriften und anerkannten Regeln der Technik über Standsicherheit, Feuerwiderstandsdauer und Schall- u. Wärmeschutz sorgfältig eingehalten werden.

985

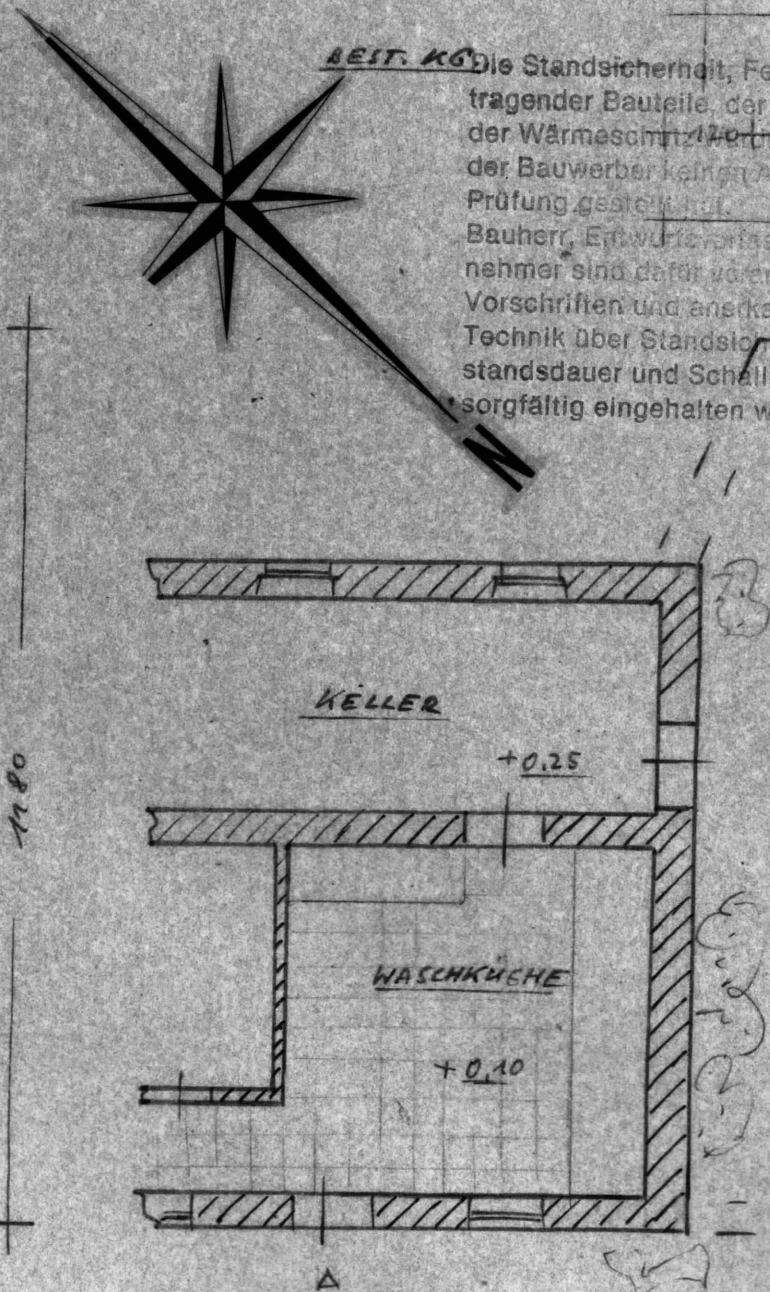

(ALTER STALL

- ABBRUCH)

DURCHFAHRT -

HOFRAUM

1180

+0.25

+0.10

930

FL.NR 53

HOFRAUM

~~KELLER - ERDGESCHOSS~~

NACHBARN: x

Bürgermeister

PLANFERTIGER:

Ernst

Baugeschäft

8531

Telef

HOFRAUM

10

1290

30

400

360

25


30

530

24

530

30

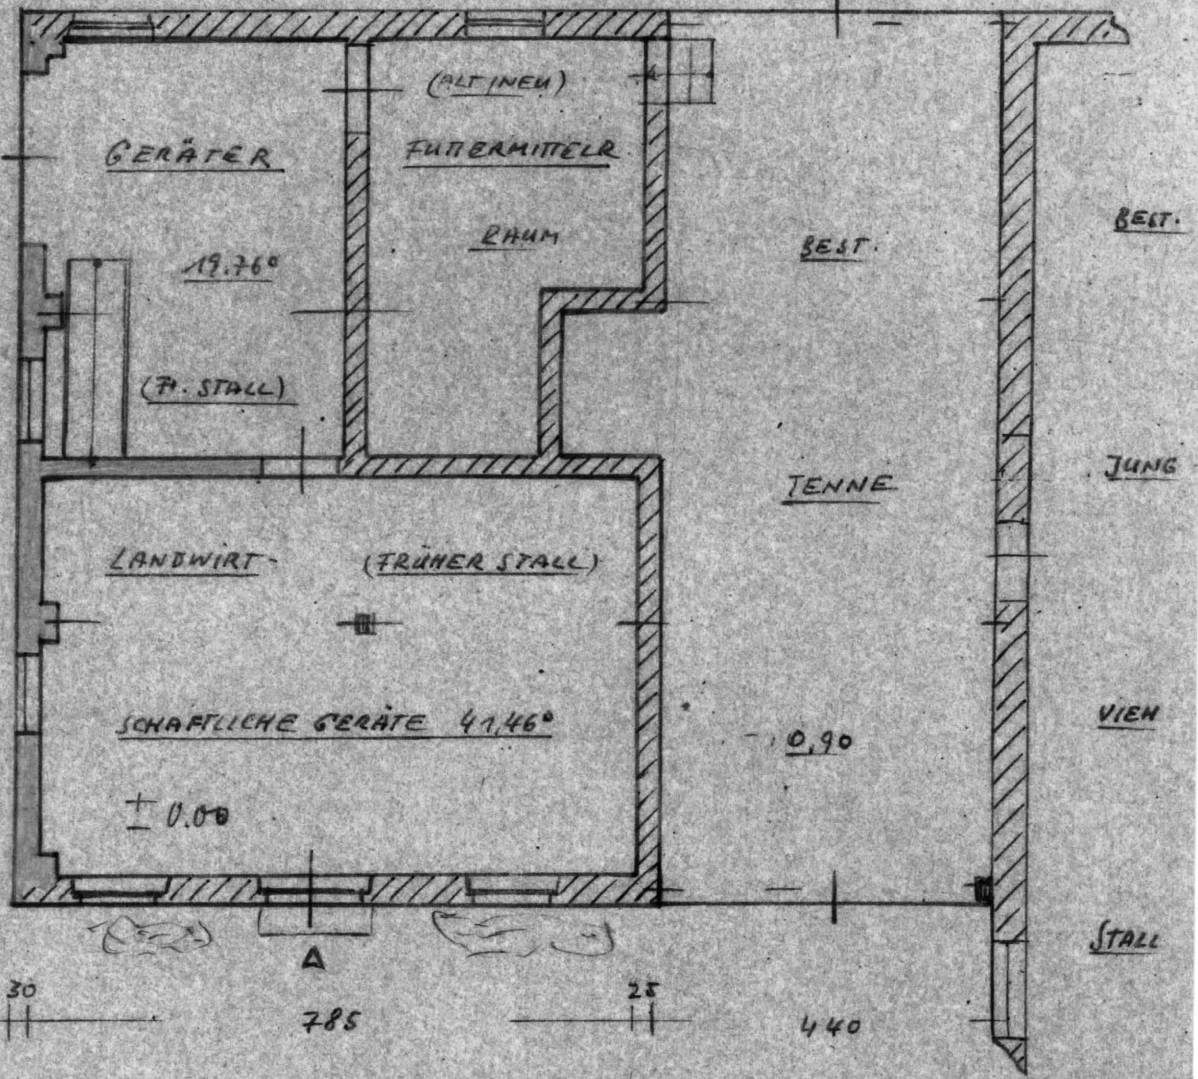

1745

ZUM BAUGESUCH DER HERRN HELMUT U.

8531 MARKT

Ernst Gackstetter

Bauingenieur


Baugeschäft - Spaltenfabrikation

8531 Sugenheim

Telefon (09165) 228

MARKT SUGENHEIM 16.3.1991

Die Dachkonstruktion ist standsicher,  
zimmermannsmäßig auszuführen

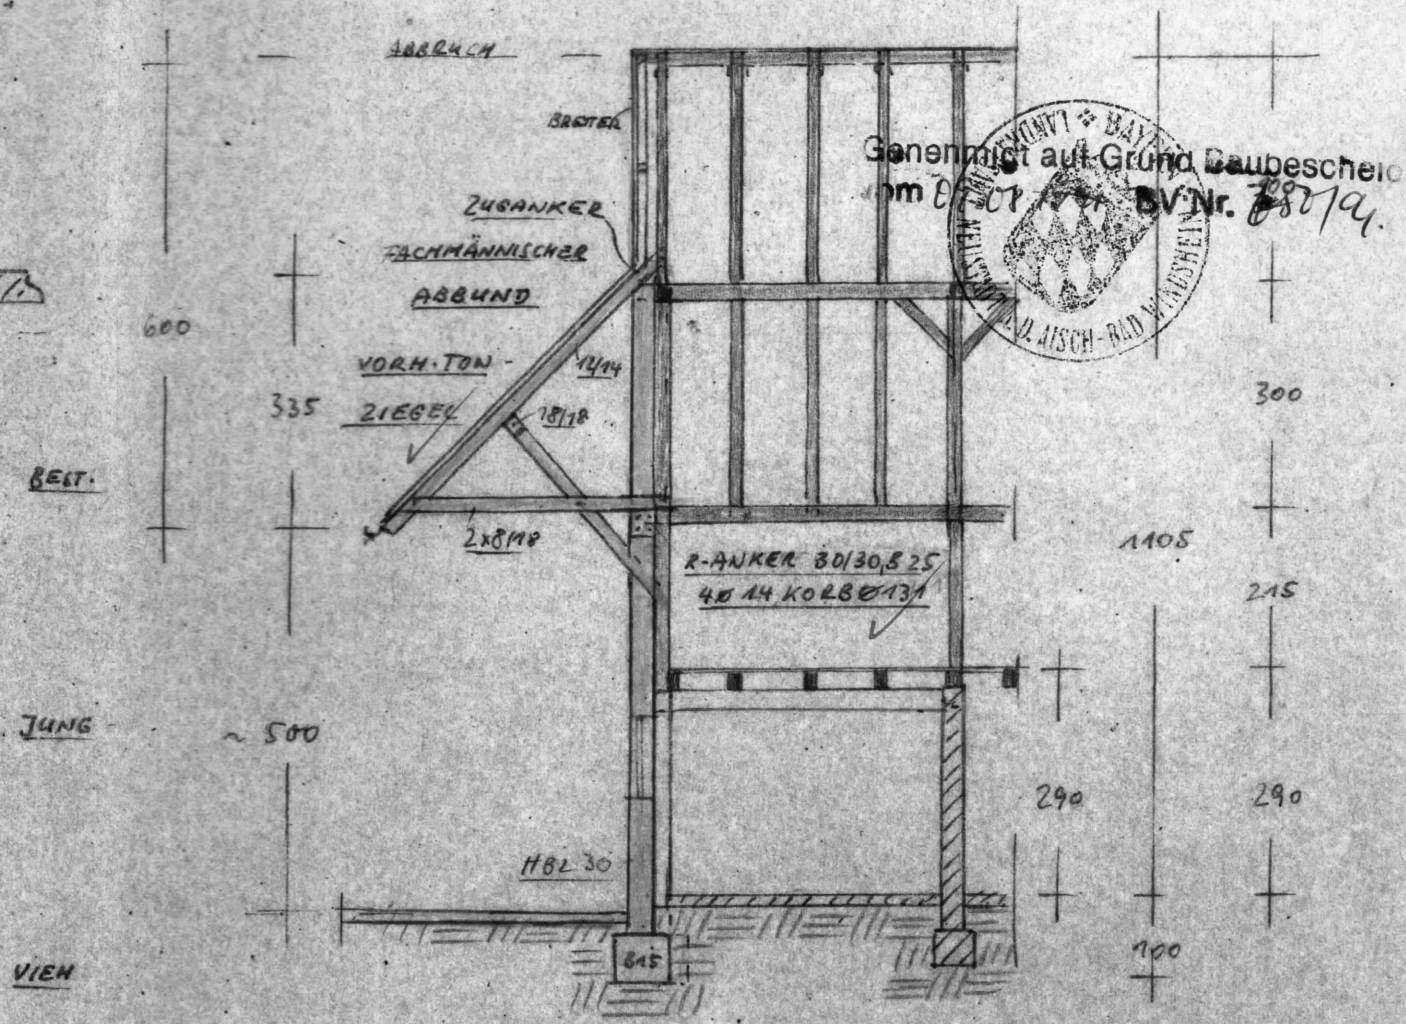

= SCHNITT A-A =

*Yingzi Helmut*

Technisch geprüft  
Landratsamt Neustadt a. d. Aisch

BAUHERRN: x

23. Juli 1991

*tept*

MUT U. KLAUS SINGER M=1:100

MARKT SUGENHEIM OT. DEUTENHEIM -5-