


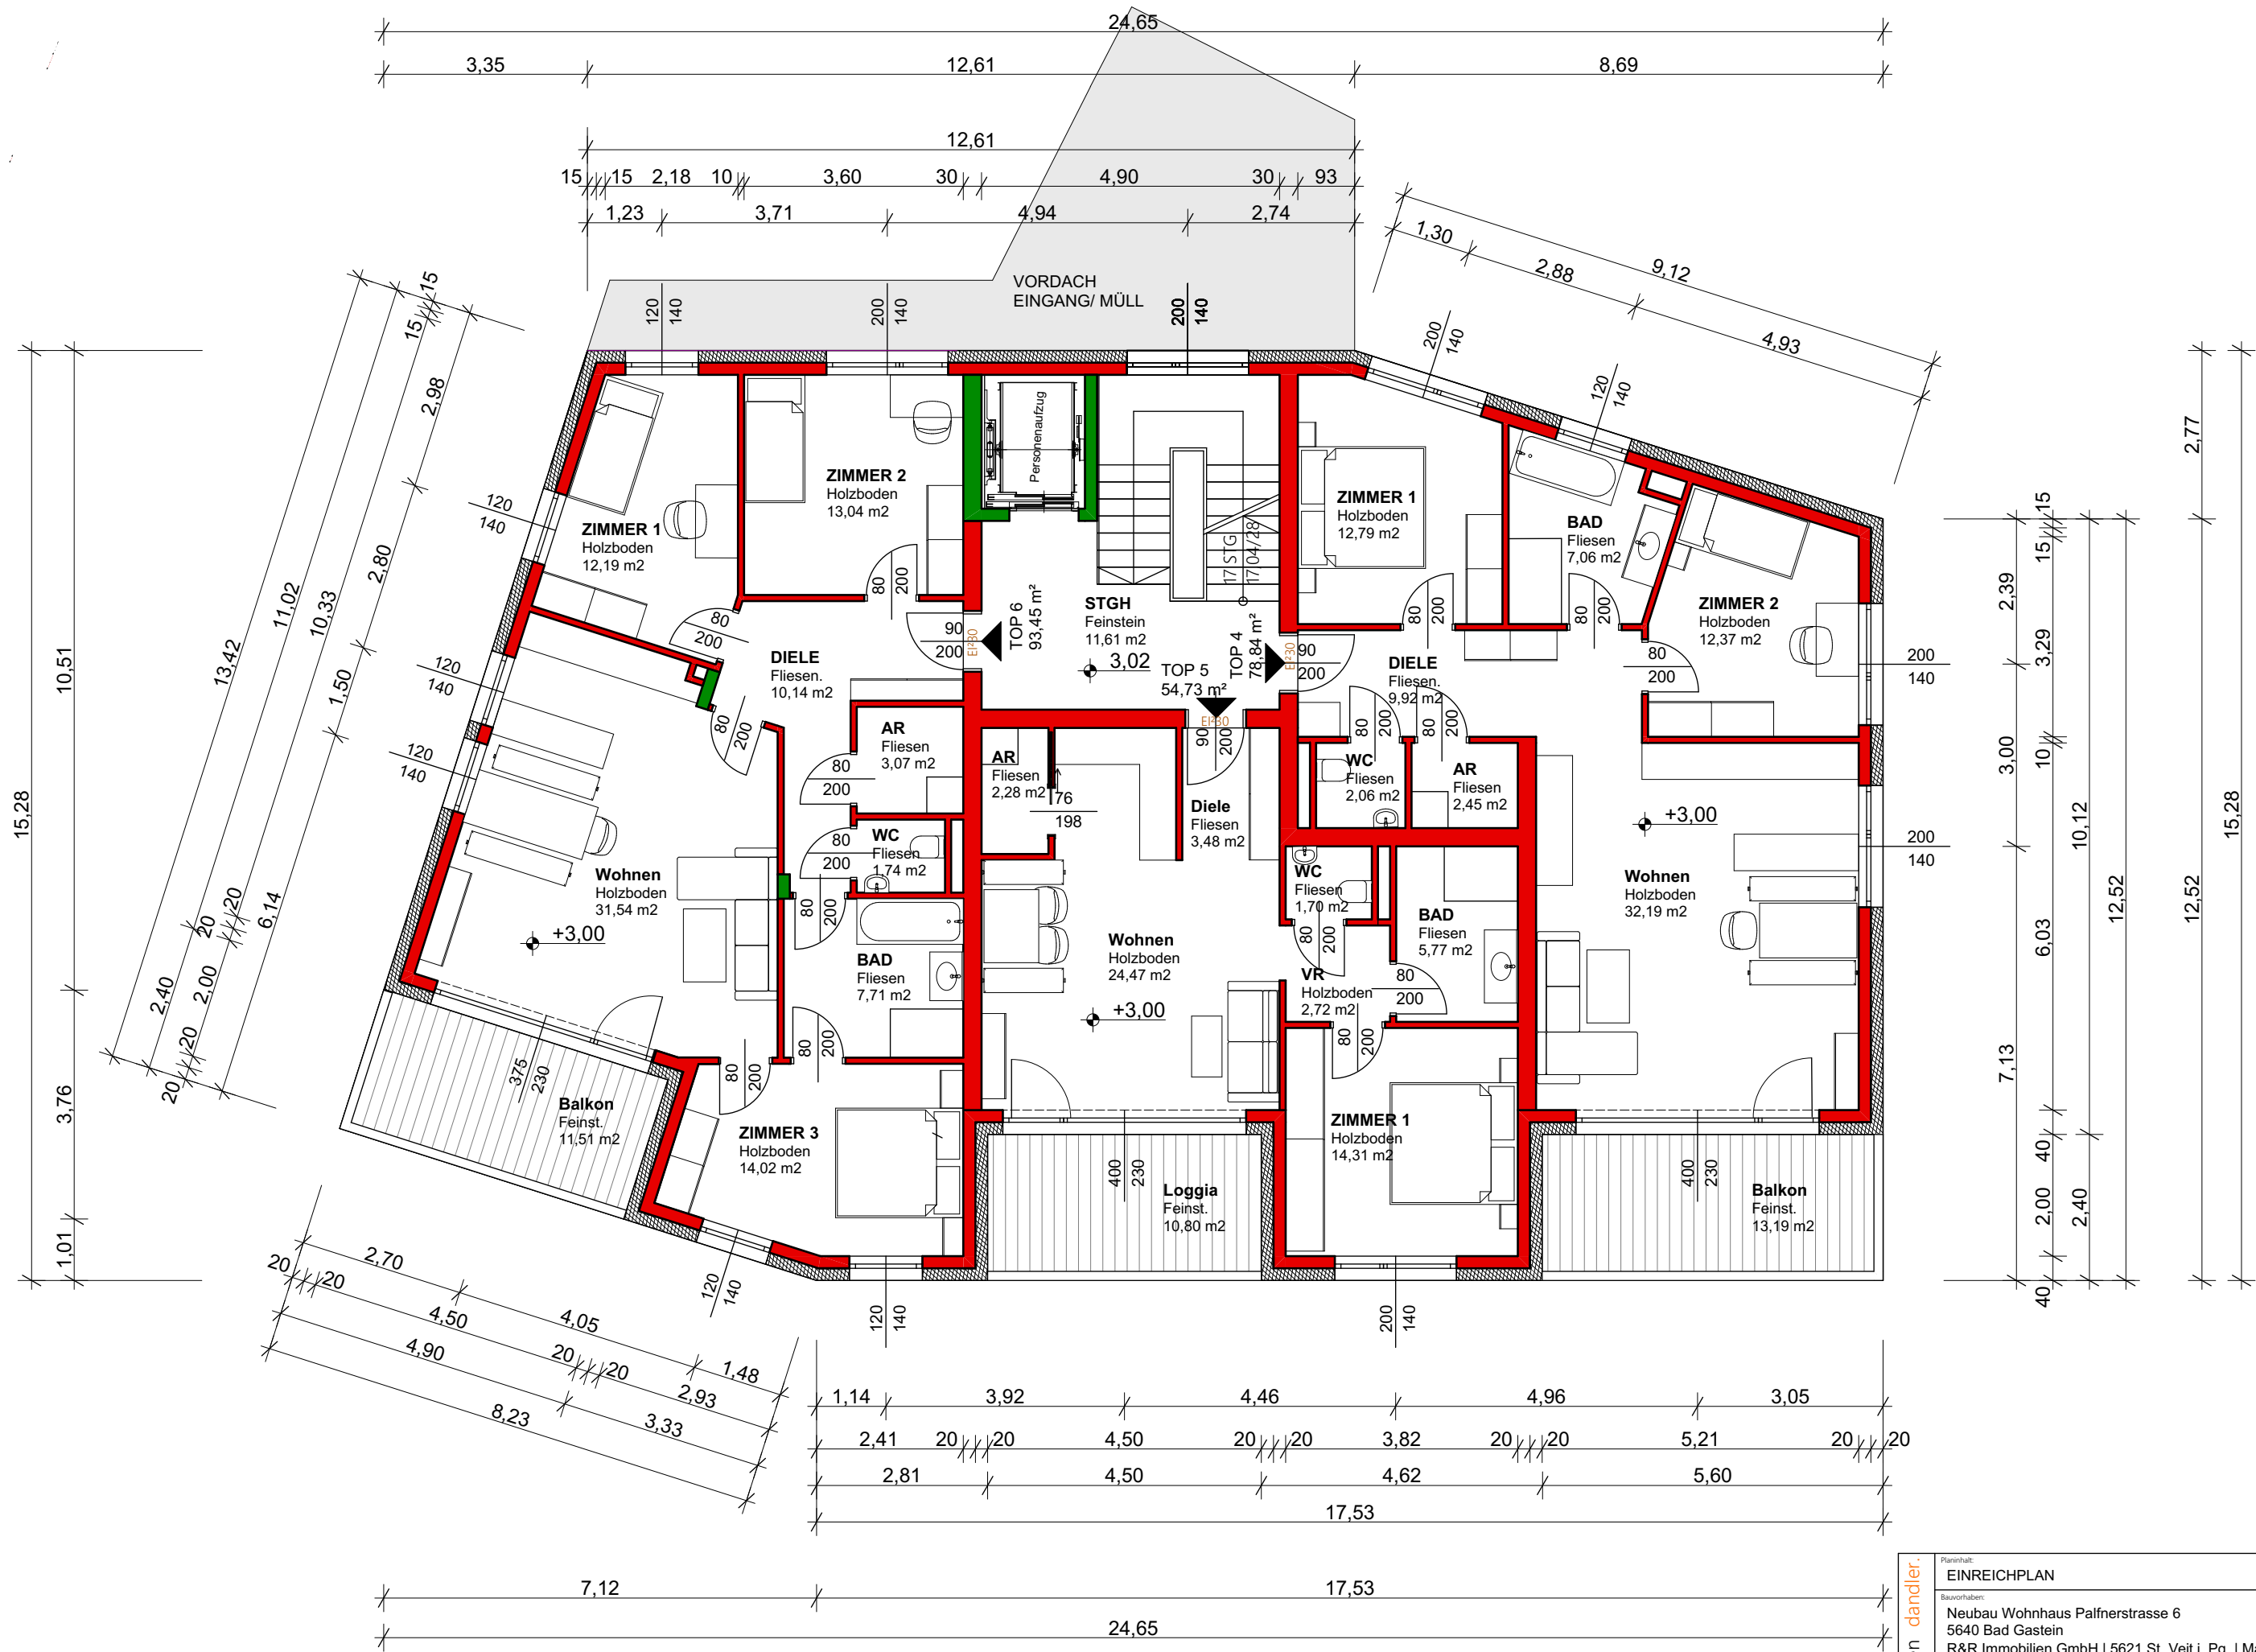

planungen dandler.	Planinhalt:	EINREICHPLAN	Projekt Nr:	06 2022
	Bauvorhaben:	Neubau Wohnhaus Palfnerstrasse 6 5640 Bad Gastein R&R Immobilien GmbH 5621 St. Veit i. Pg. Markt 13	Datum:	05.08.2022
	Planart:	1. OBERGESCHOSS	Bearbeiter:	HM
	Maßstab:	1:200, 1:100	Plan Nr:	E / 03
	Bmstr. Ing. Sepp Dandler, St. Veiter - Straße 15; A-5621 St. Veit im Pongau Tel: +43 (0) 6415/5105; e-mail: baumeister@pland.at			