


# Erdgeschoss Grundriss

Nicht Maßstäblich dargestellt!

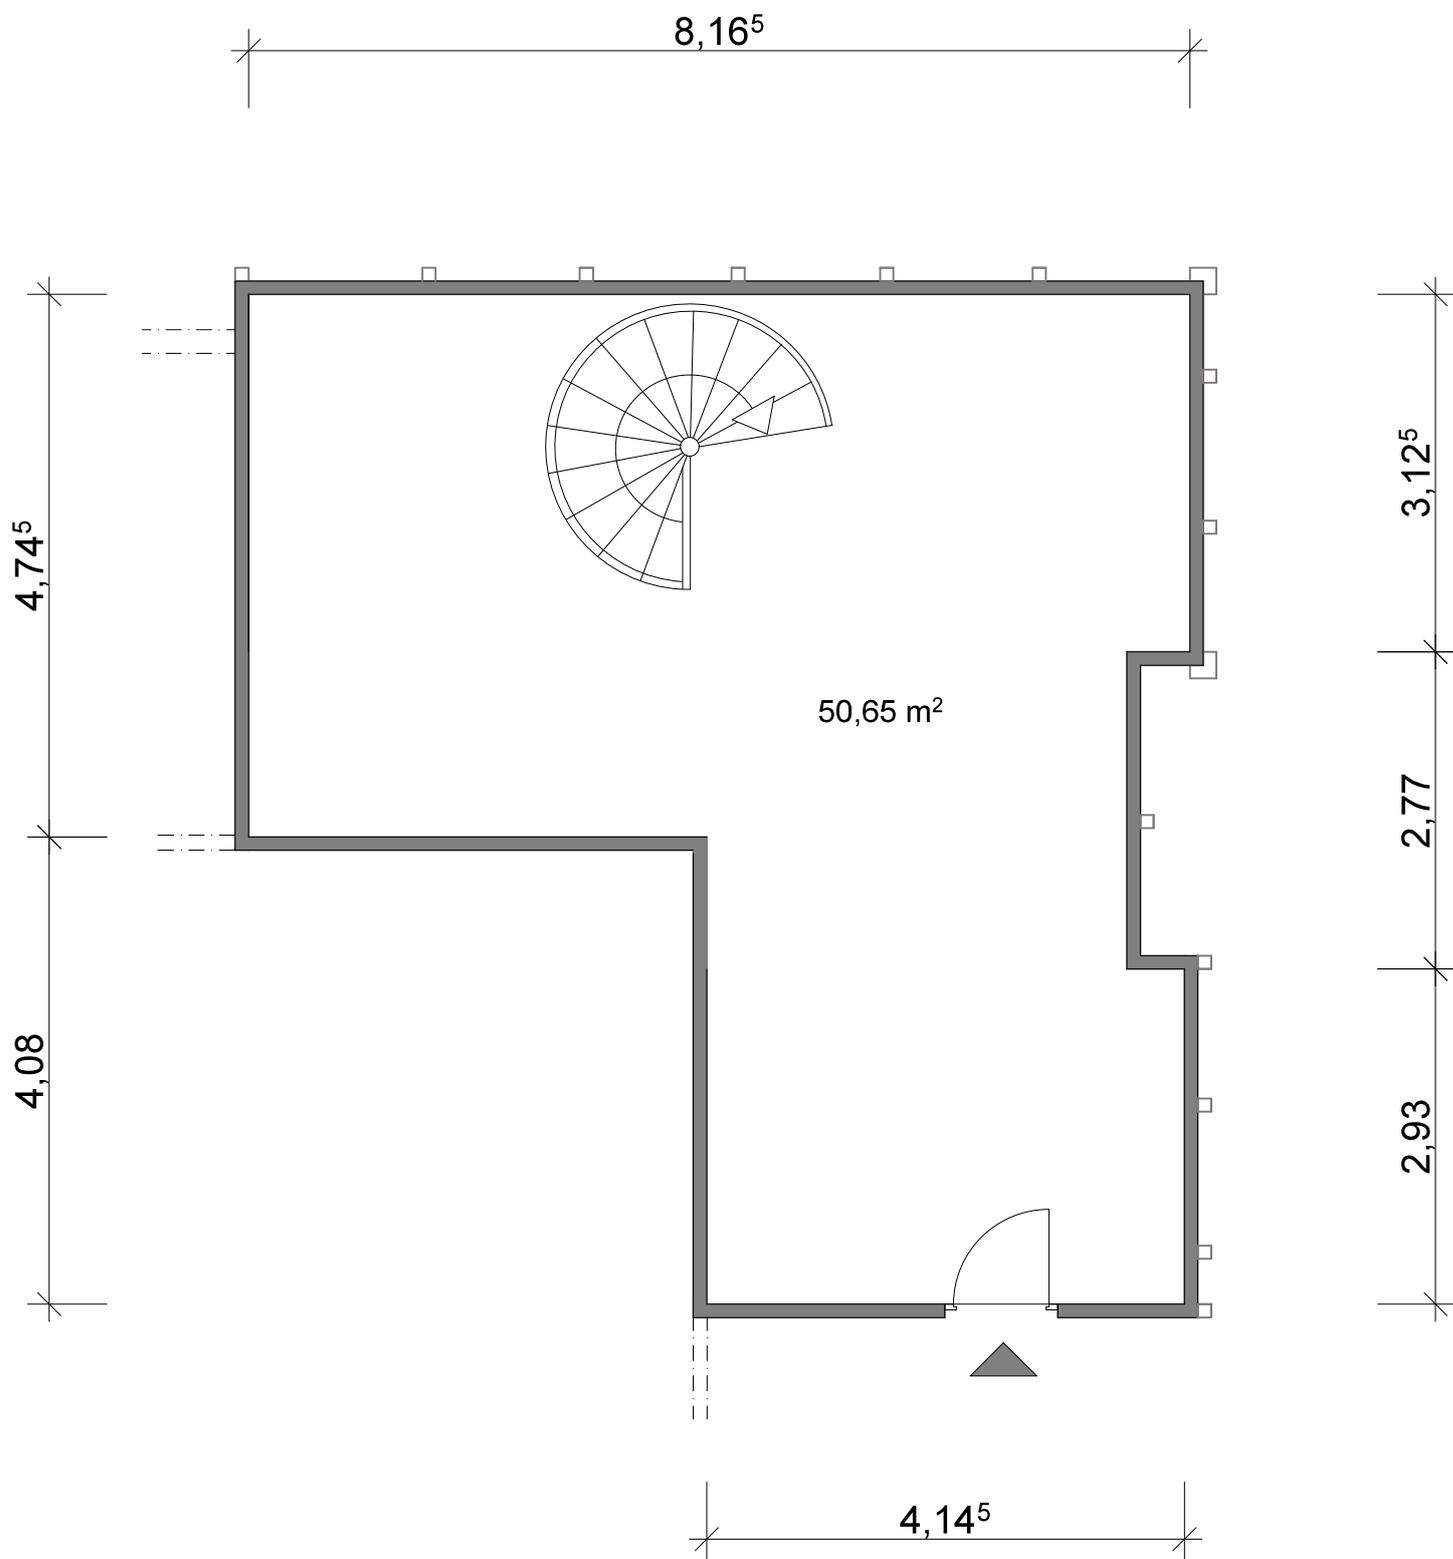

# Obergeschoss Grundriss

Nicht Maßstäblich dargestellt!

