


Grundriss 1. DG

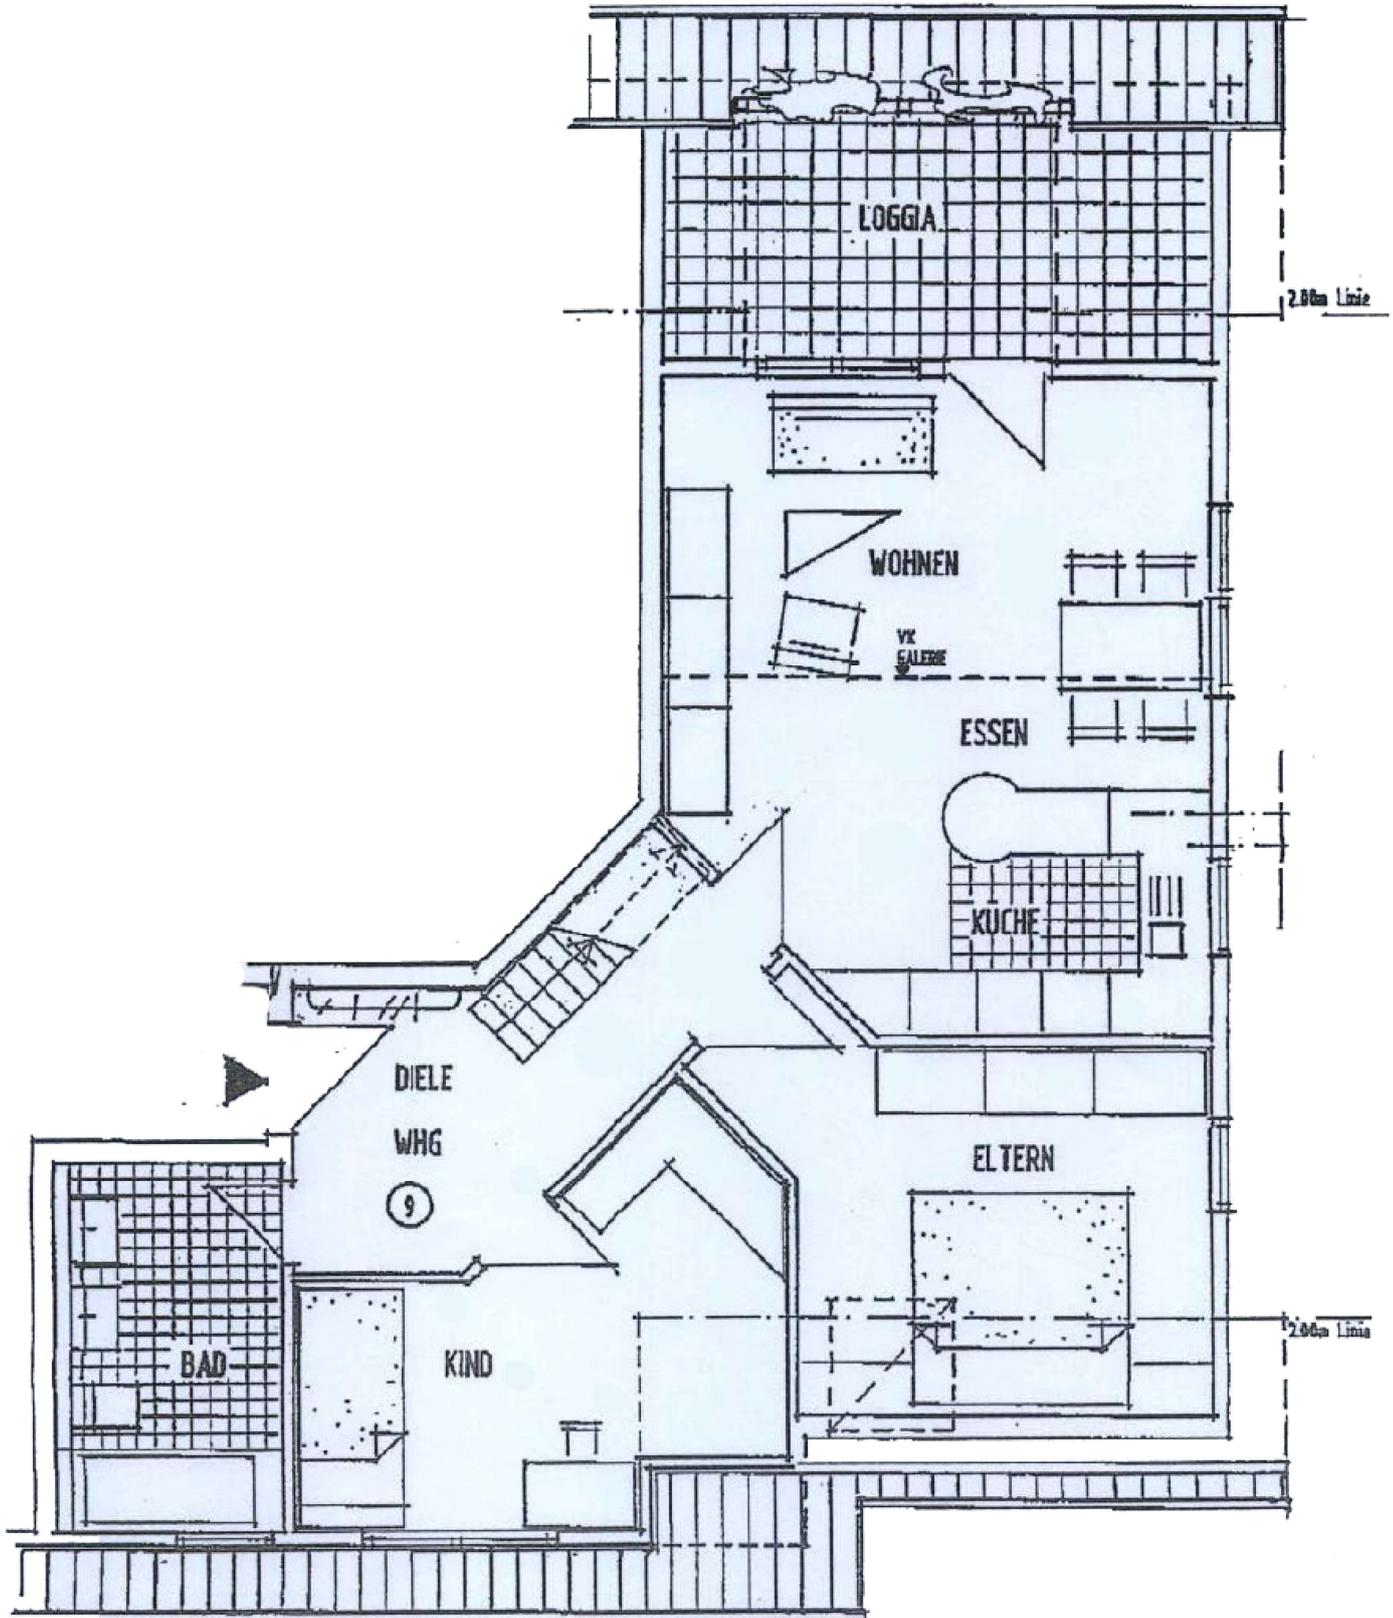

Diese Grundrisse entsprechen dem Zeitpunkt der Bauplanung. Abweichungen möglich, Zeichnungen entsprechen u.U. nicht den tatsächlichen Begebenheiten und der Grundriss dient ausschließlich der Illustration. Eine Garantie oder Gewährleistung insbesondere aber nicht ausschließlich auf Maßstabstreue, Qualität, Realitätstreue oder Präzision der Abmessungen wird nicht gegeben oder gewährt.


Anschrift:
AGS Anlagegesellschaft Schwaben mbH
Waldstraße 19 - 73669 Lichtenwald
Geschäftsführer: Bernhard Chvala

Kontakt:
Telefon: 07153-40648-35
Telefax: 07153-40648-36
eMail: info@ags-es.de

Steuernummern:
St.-Nr.: 59330/03471
Ust.-INr.: DE145471044
HRB 759492, Registerg. Stuttgart

Bankverbindung:
Volksbank Göppingen
IBAN DE13610605000223861006
BIC GENODE51VGP

Grundriss 2. DG

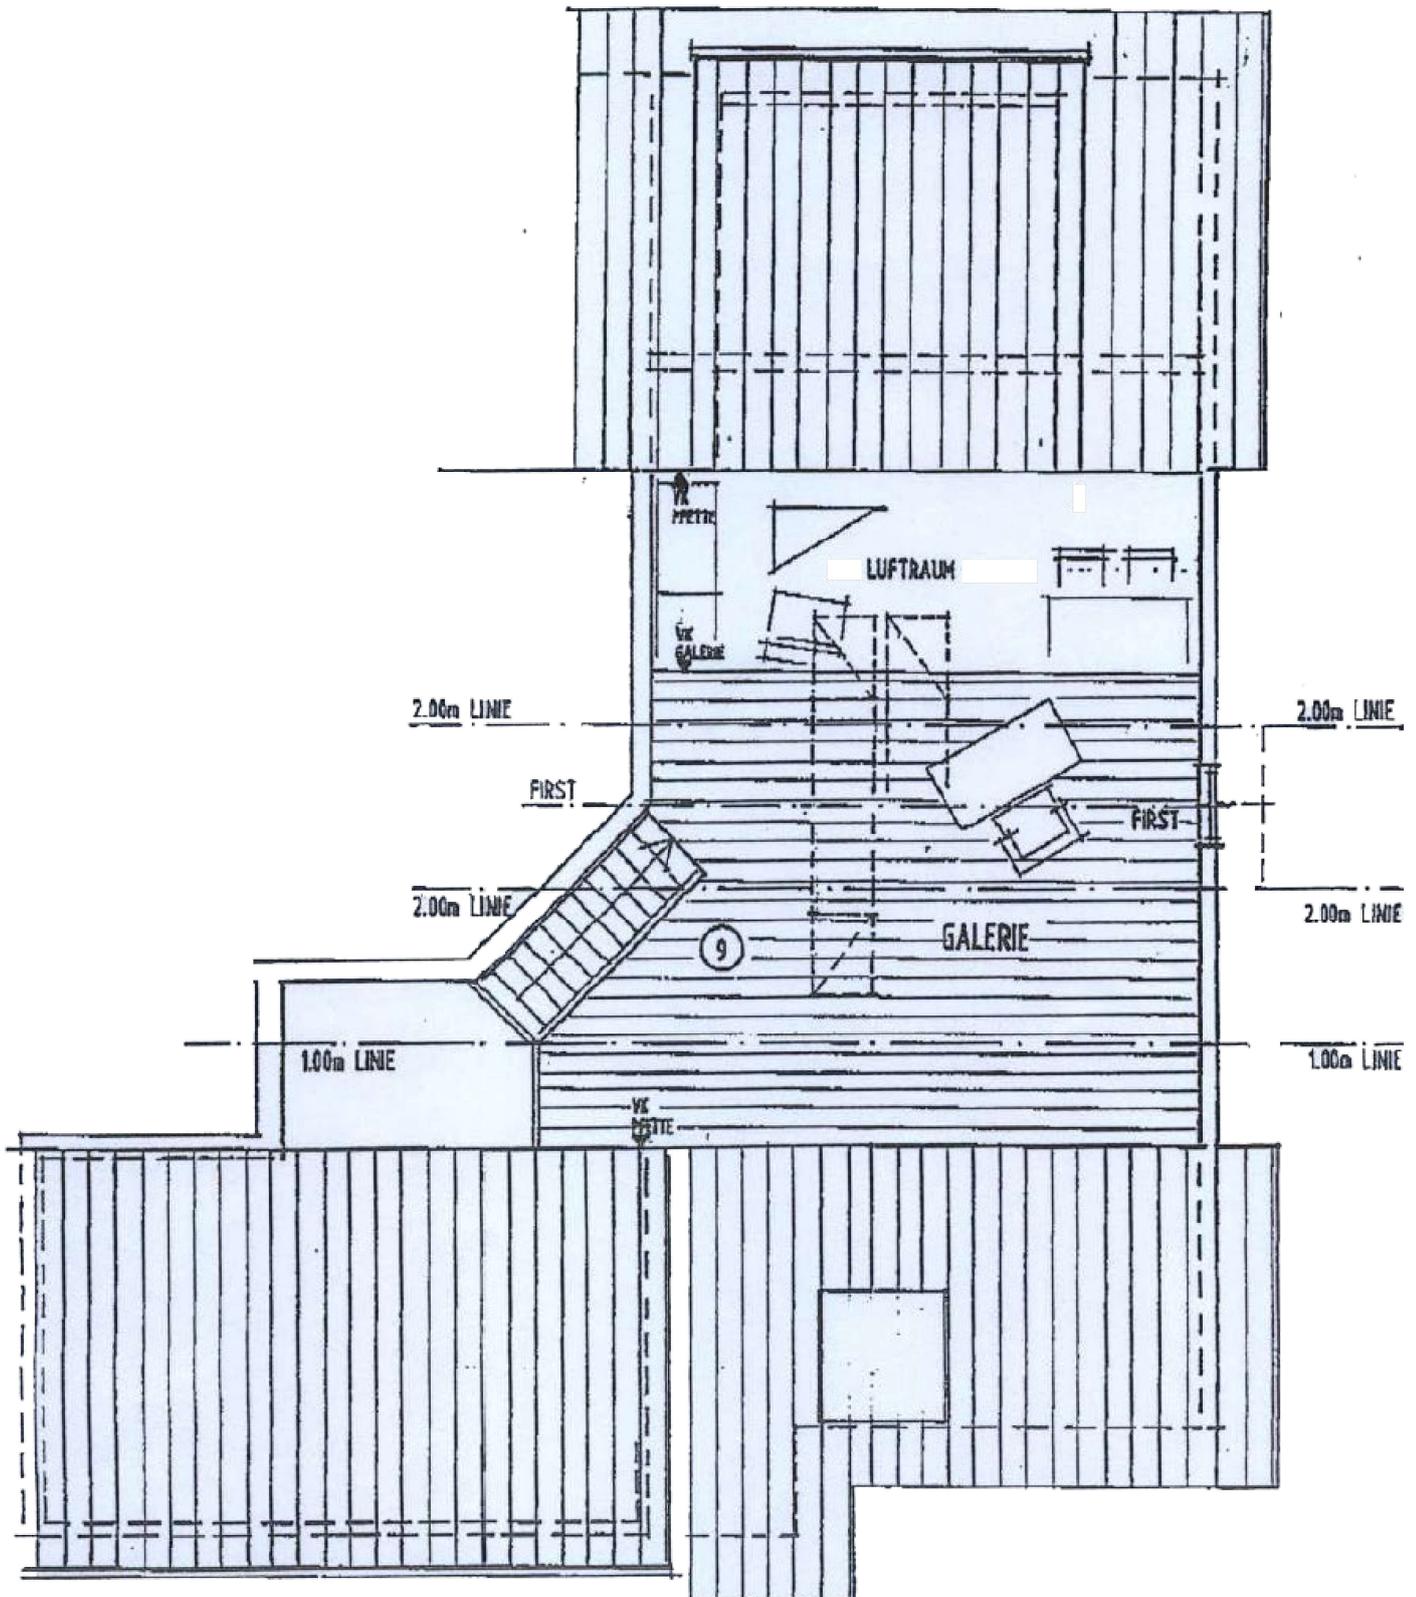

Diese Grundrisse entsprechen dem Zeitpunkt der Bauplanung. Abweichungen möglich, Zeichnungen entsprechen u.U. nicht den tatsächlichen Begebenheiten und der Grundriss dient ausschließlich der Illustration. Eine Garantie oder Gewährleistung insbesondere aber nicht ausschließlich auf Maßstabstreue, Qualität, Realitätstreue oder Präzision der Abmessungen wird nicht gegeben oder gewährt.