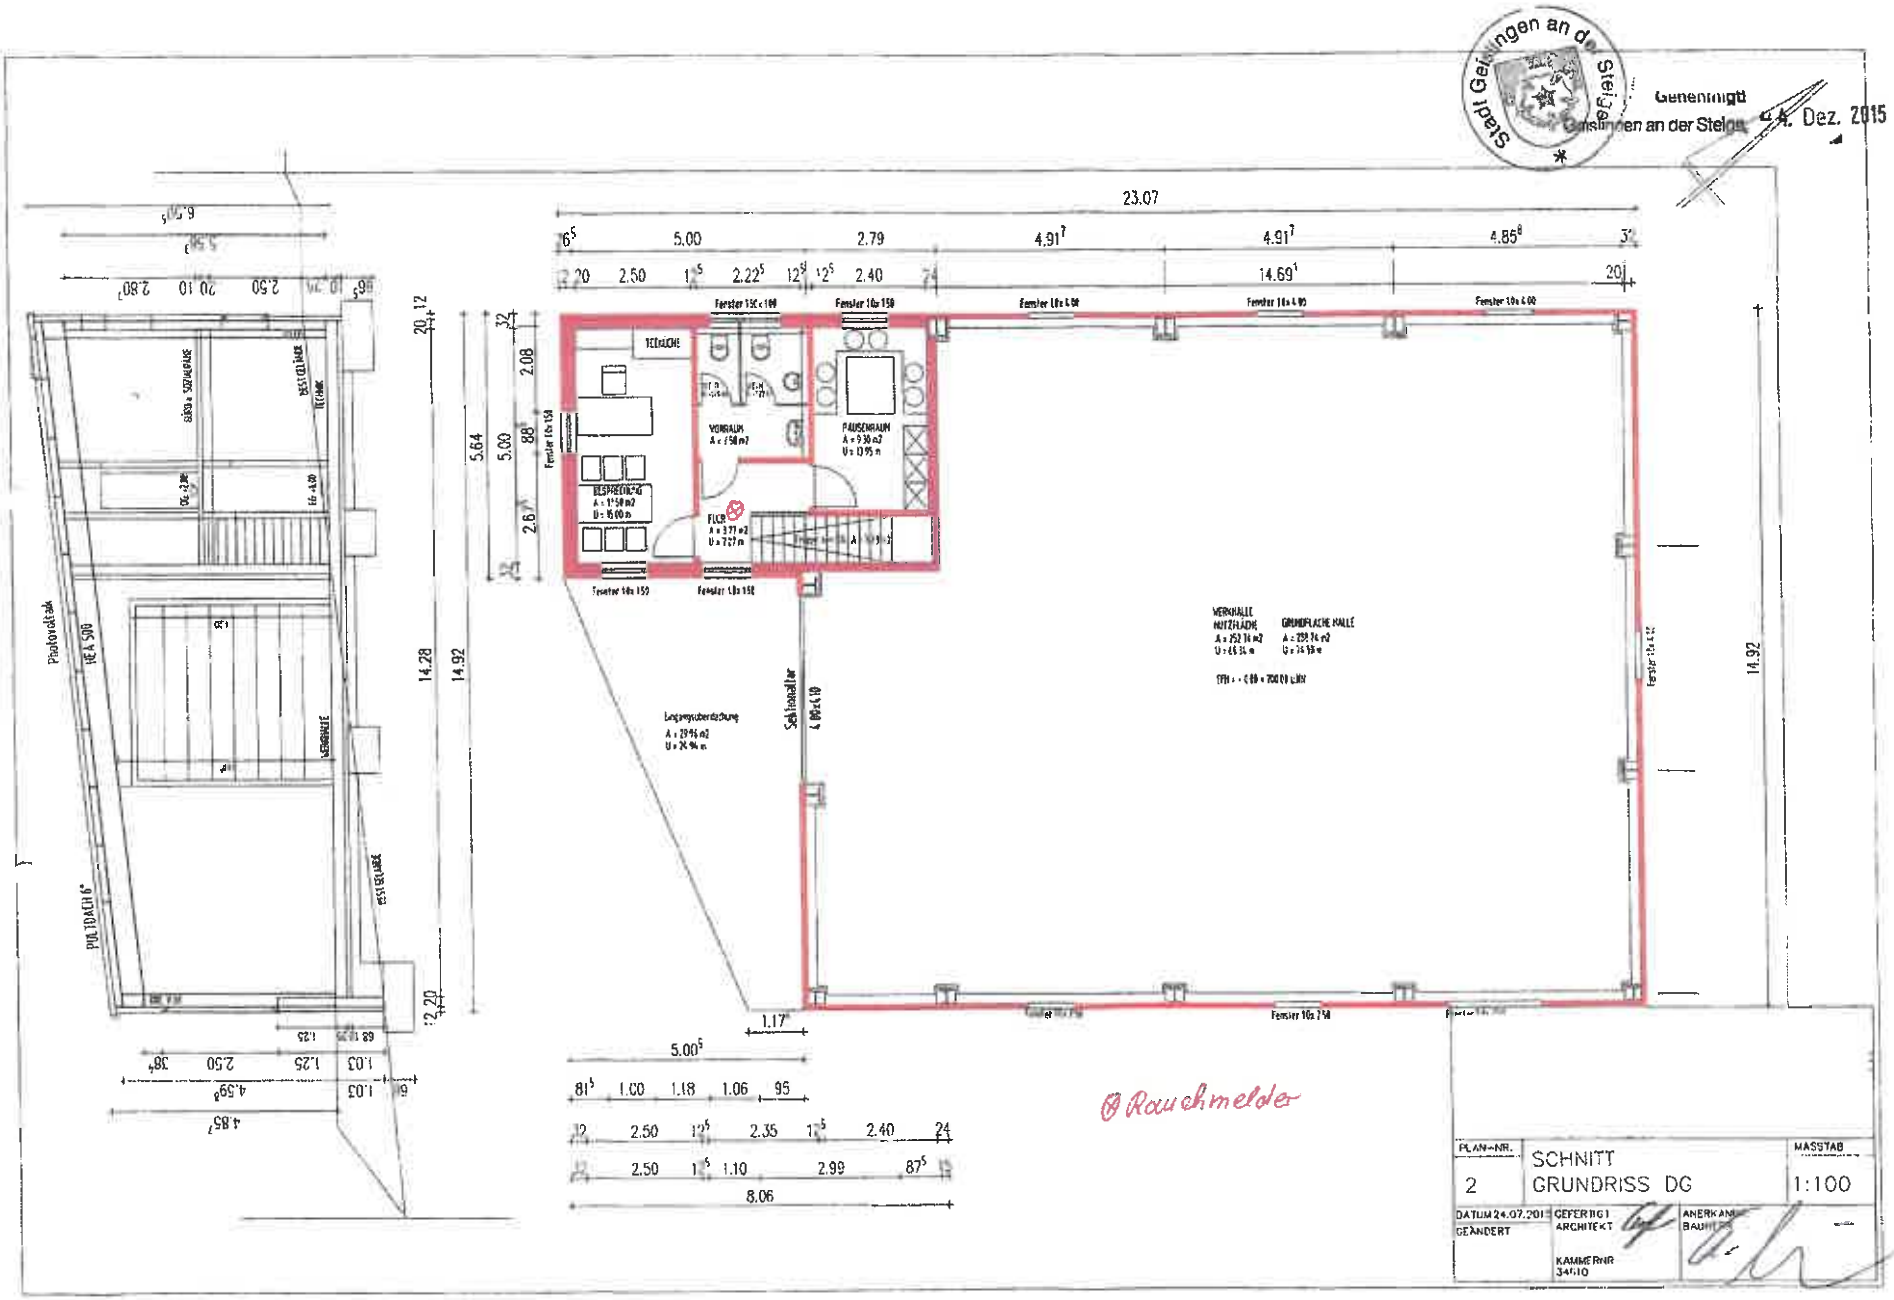
Stadt Geislingen an der Steige
Genehmigt
Geislingen an der Steige, 14. Dez. 2015
23.07
5.00
2.79
4.91
4.91
4.85
14.69
2.50
2.22
2.40
Fenster 15b x 10b
Fenster 10b 15b
Fenster 10b x 4.00
TECHNIK
VORRAUM
PAUSENRAUM
BESPRECHUNG
FLUR
Fenster 10b 15b
Fenster 10b 15b
Sektionaltor
VERKAUFE
NUTZFLÄCHE
GRUNDFLÄCHE VERKAUFE
Fenster 10b 250
Fenster 10b 250
14.92
20.12
5.64
5.00
2.08
2.60
14.28
14.92
2.20
PULTDACH 6°
1.17
5.00
8.06
Rauchmelder
PLAN-NR.
2
SCHNITT
GRUNDRISS DG
MASSTAB
1:100
DATUM 24.07.2015
GEÄNDERT
GEFERTIGT
ARCHITEKT
KAMMER NR
34410
ANERKANNT
BAUHERR