
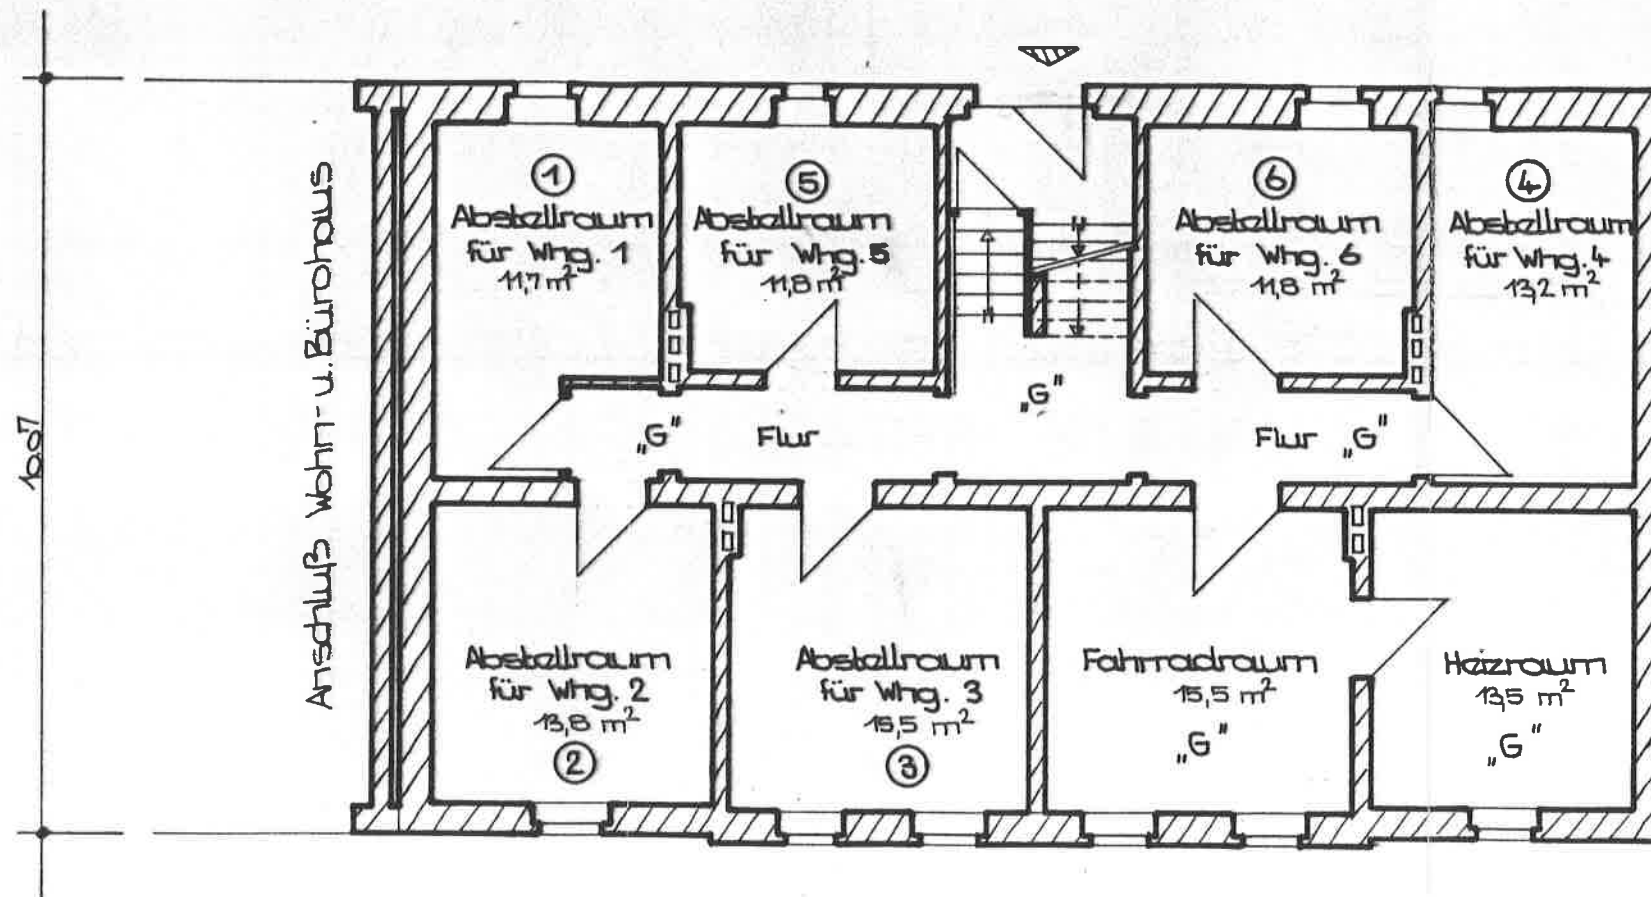


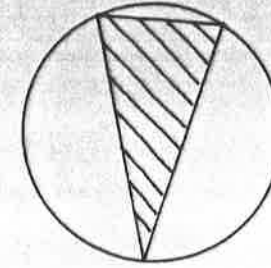

Bauplanung Höse & Partner GbR

04895 Falkenberg/E, Fr. List Str. 6
Telefon und Fax 035365 / 36739

Bearbeiter: E. Studnitschka

Datum: März 1997

Projekt: Aufteilungsplan für
Wohnungseigentum

Friedrich-List-Straße 31
04895 Falkenberg

Bauherr: H & H Vermögensgesellschaft b. R.
Scharlandstraße 6
04895 Falkenberg

Grundriß - Kellergeschoß

Maßstab: 1:100

Blatt:

1