


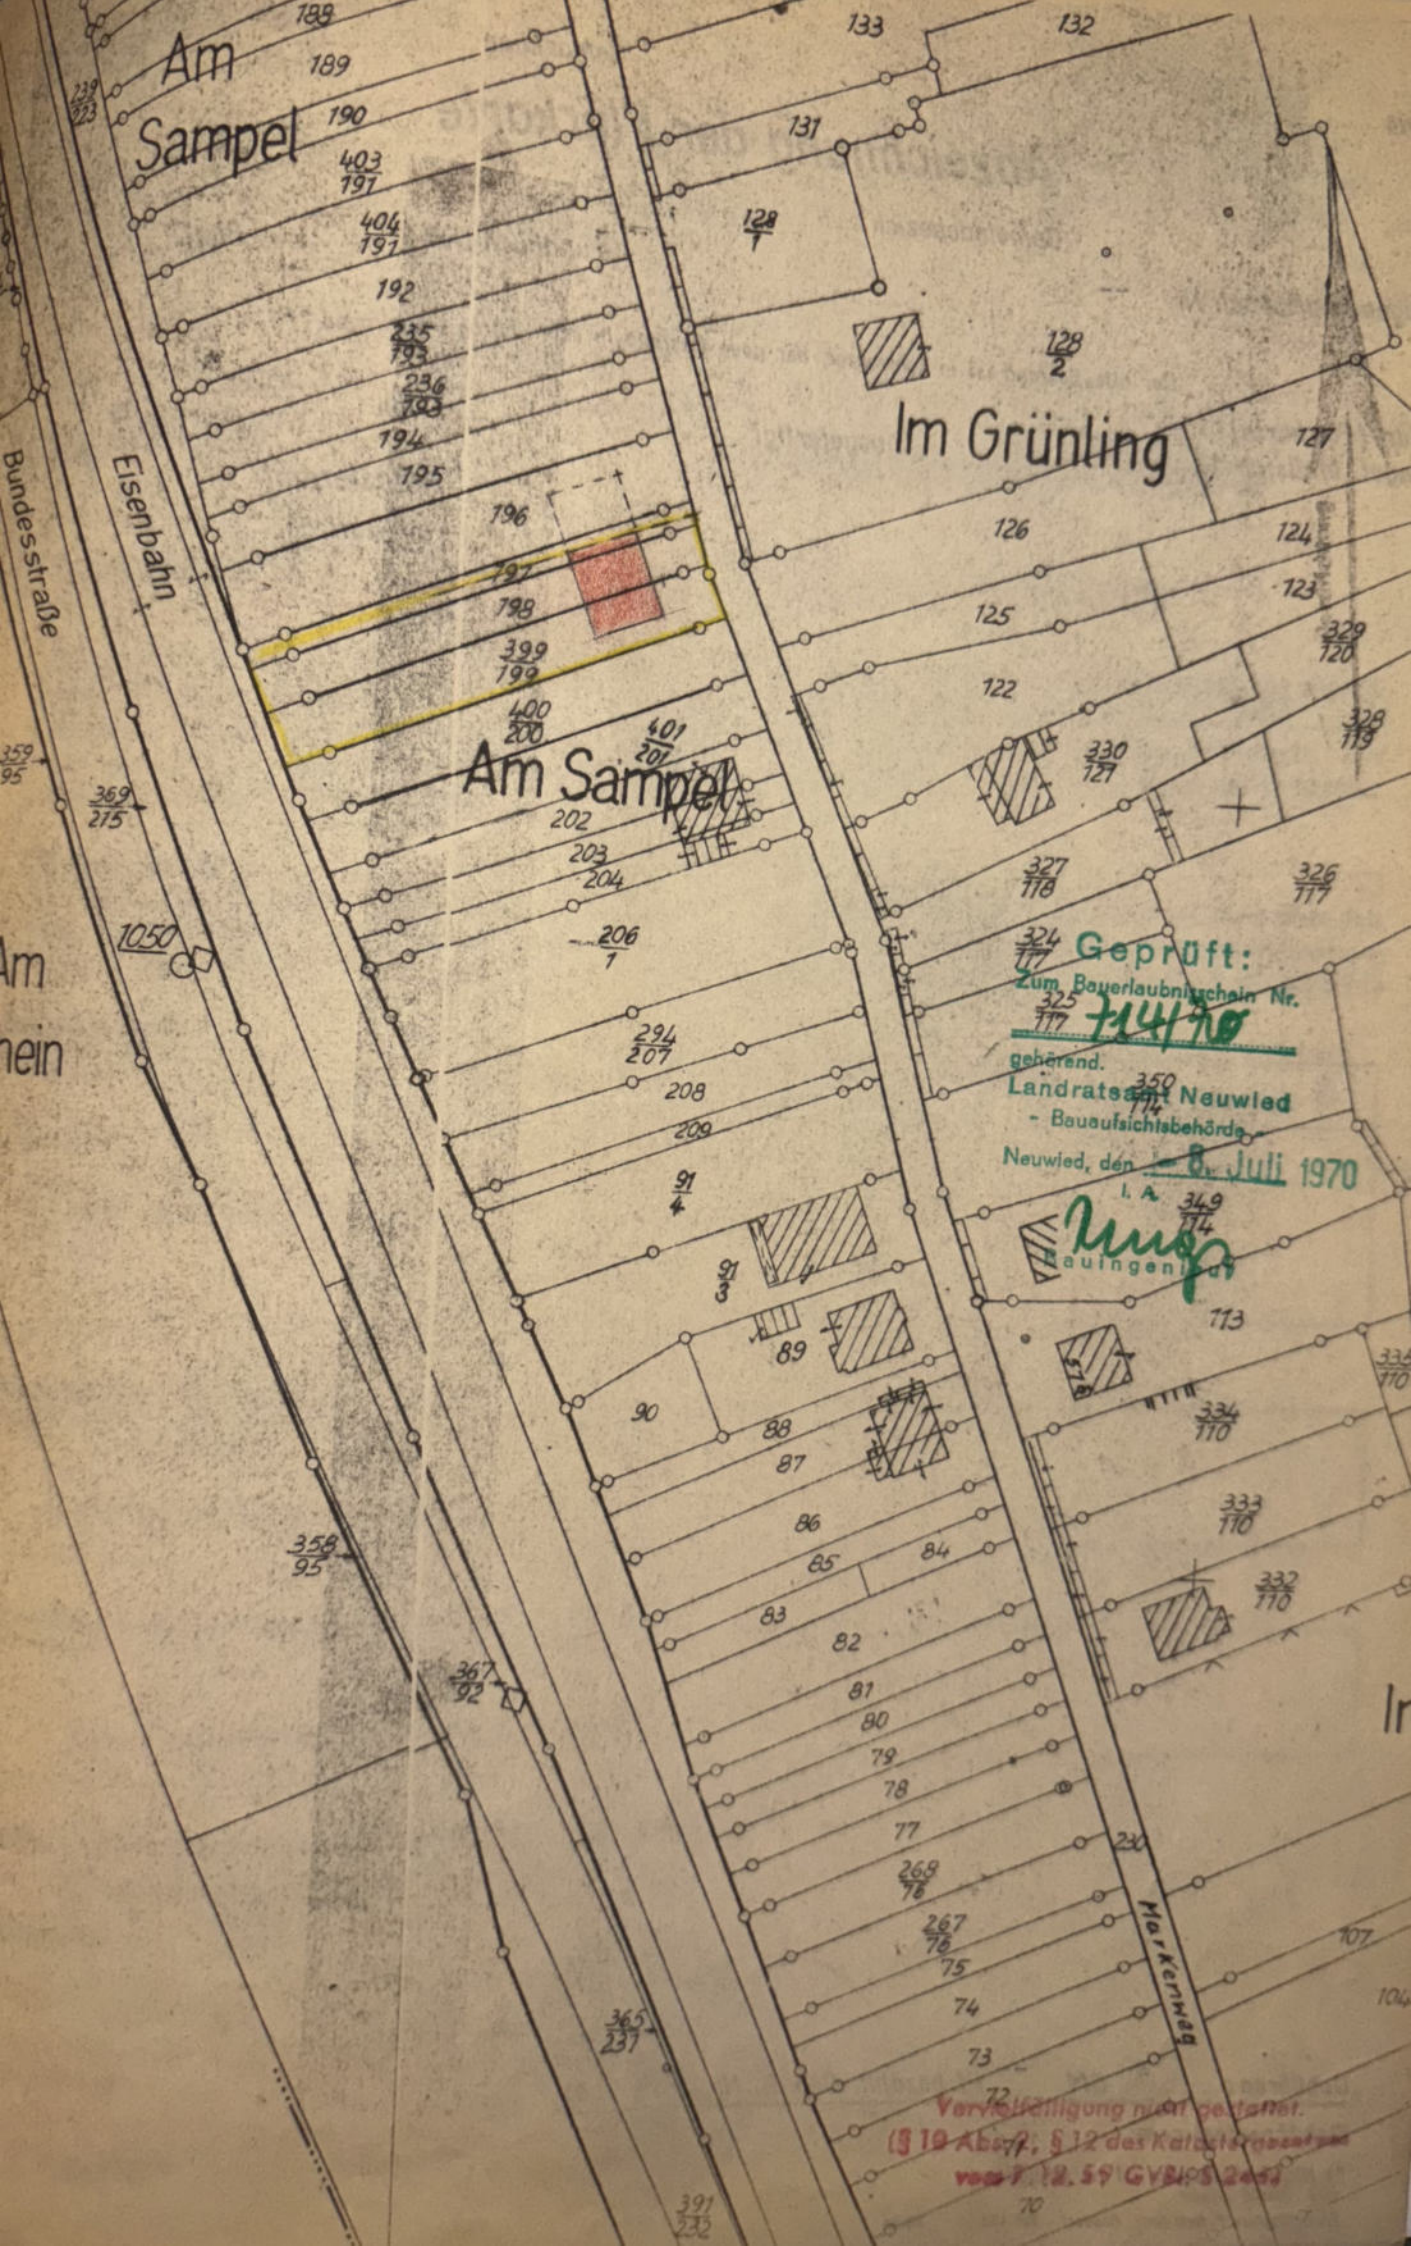

Am
Sempel

Im Grünling

Am Sempel

Geprüft:
Zum Baurechtschein Nr.
714/90
gehörend.
Landratsamt Neuwied
- Bauaufsichtsbehörde
Neuwied, den 8. Juli 1970
i. A. 349
714
Krupp
Bauingenieur

Vervielfältigung nicht gestattet.
(§ 19 Abs. 2, § 12 des Katastralgesetzes
vom 7.12.59 GVB. S. 245)

Kreis Neuwied

Gemarkung Hönningen

Abzeichnung der Flurkarte

Gemeindebezirk Bad Hönningen

Grundbuch-Band -- Blatt --

Liegenschaftsbuch Nr. --

Der alte Bestand ist in schwarzer, der neue Bestand in roter Farbe eingetragen *)

Flur (Flurkarte) 3
Ungef. Maßstab 1: 1000

Ausgefertigt Neuwied, den 6. März 1970

Katasteramt

~~Im Auftrag:~~

Unbeglaubigt

Gebühren: 4 DM -- Pf bezahlt. Geb.-B. Nr. 1261 *)

Gebührenfrei gem. E 1154

*) Nichtzutreffendes ist zu streichen

Vervielfältigung nicht ge-
§ 10 Abs. 2, § 12 des Kata-
vom 7. 12. 59 GVB. 1