
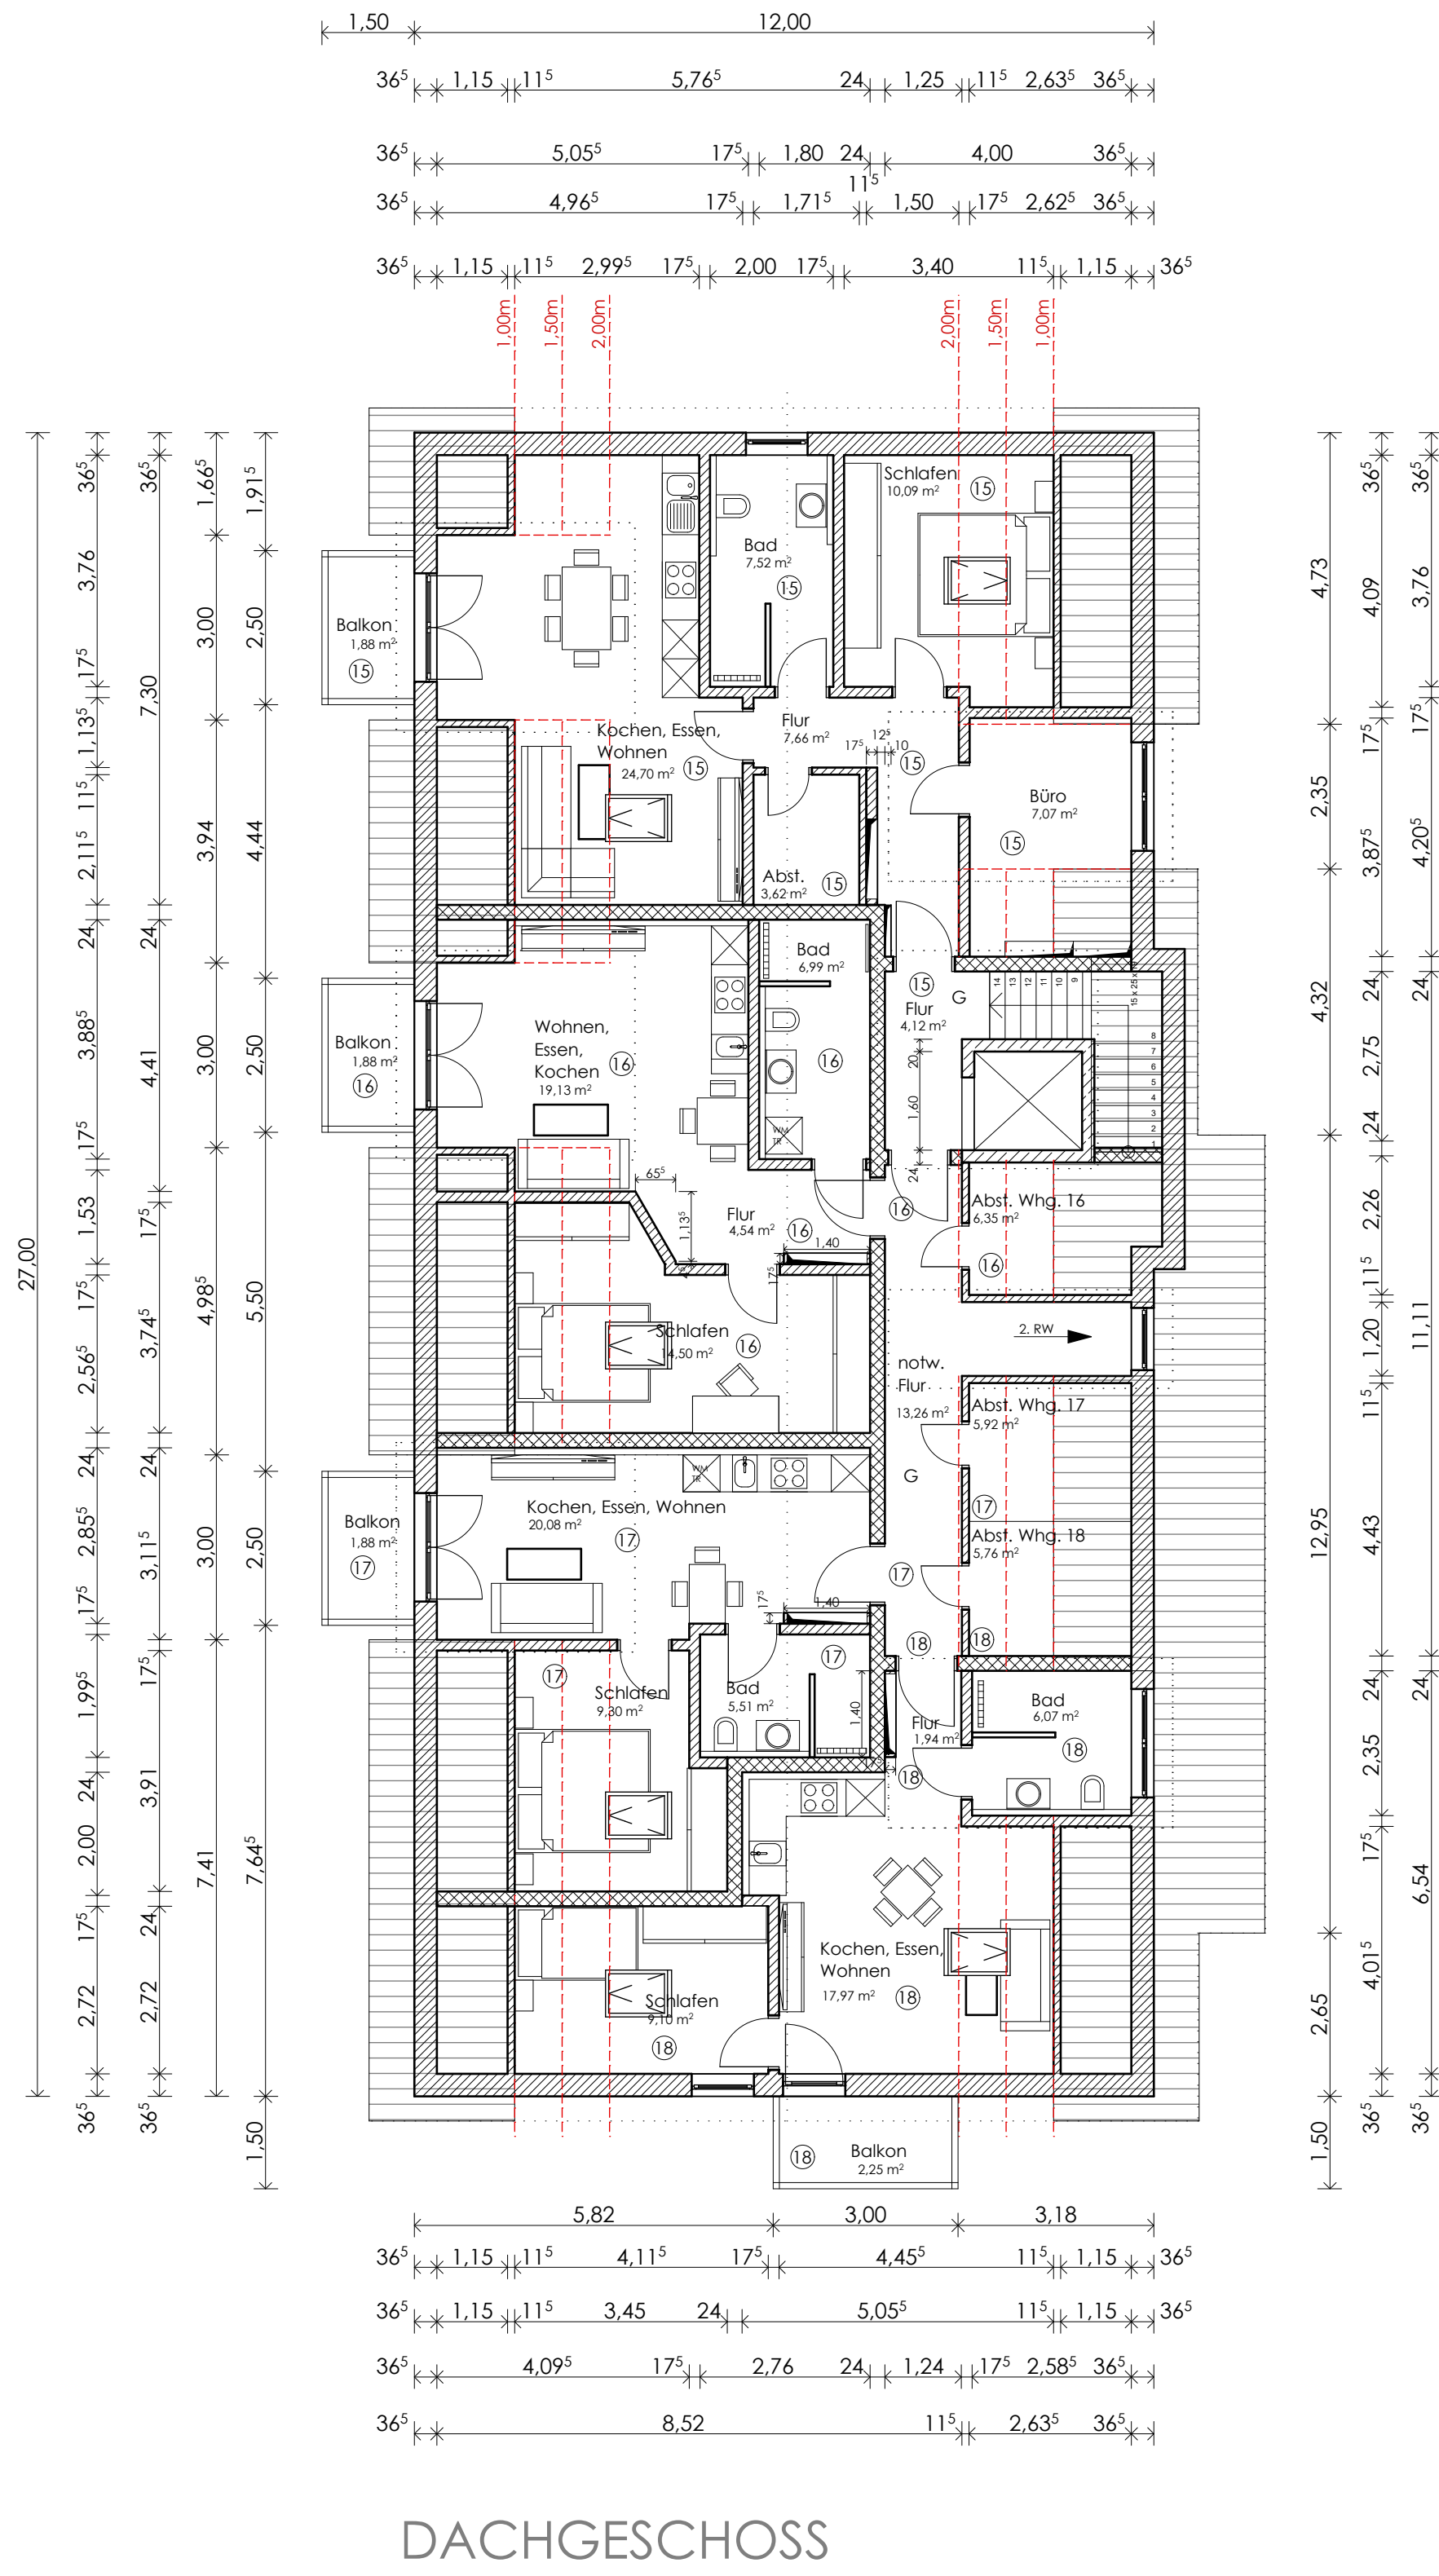
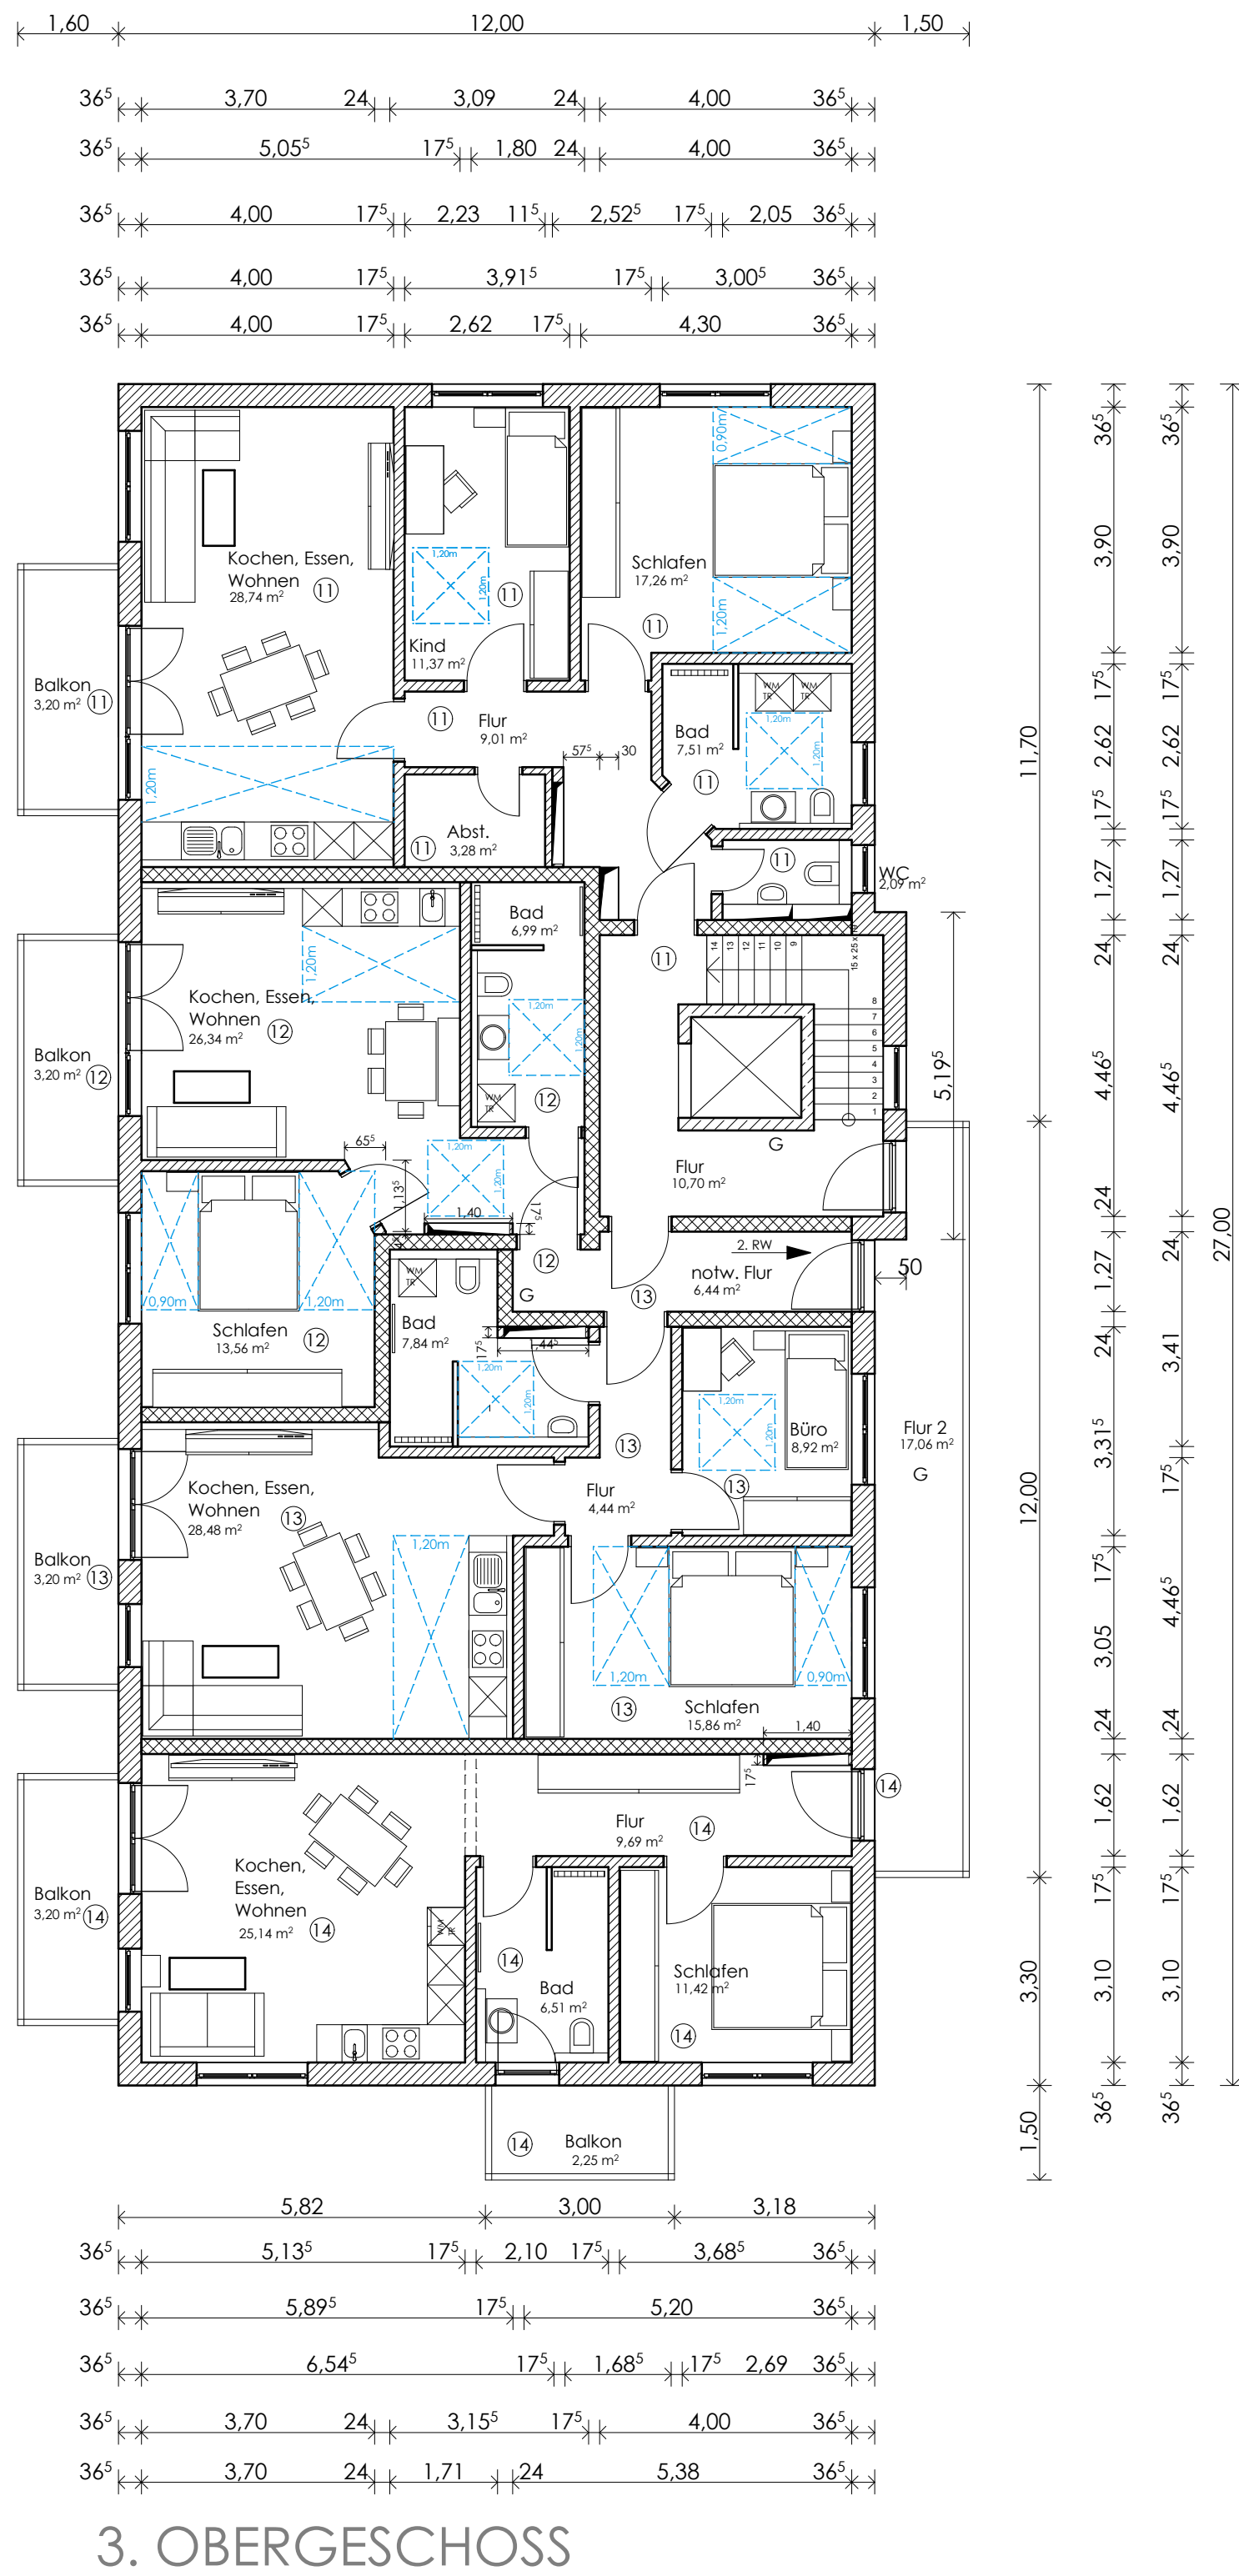
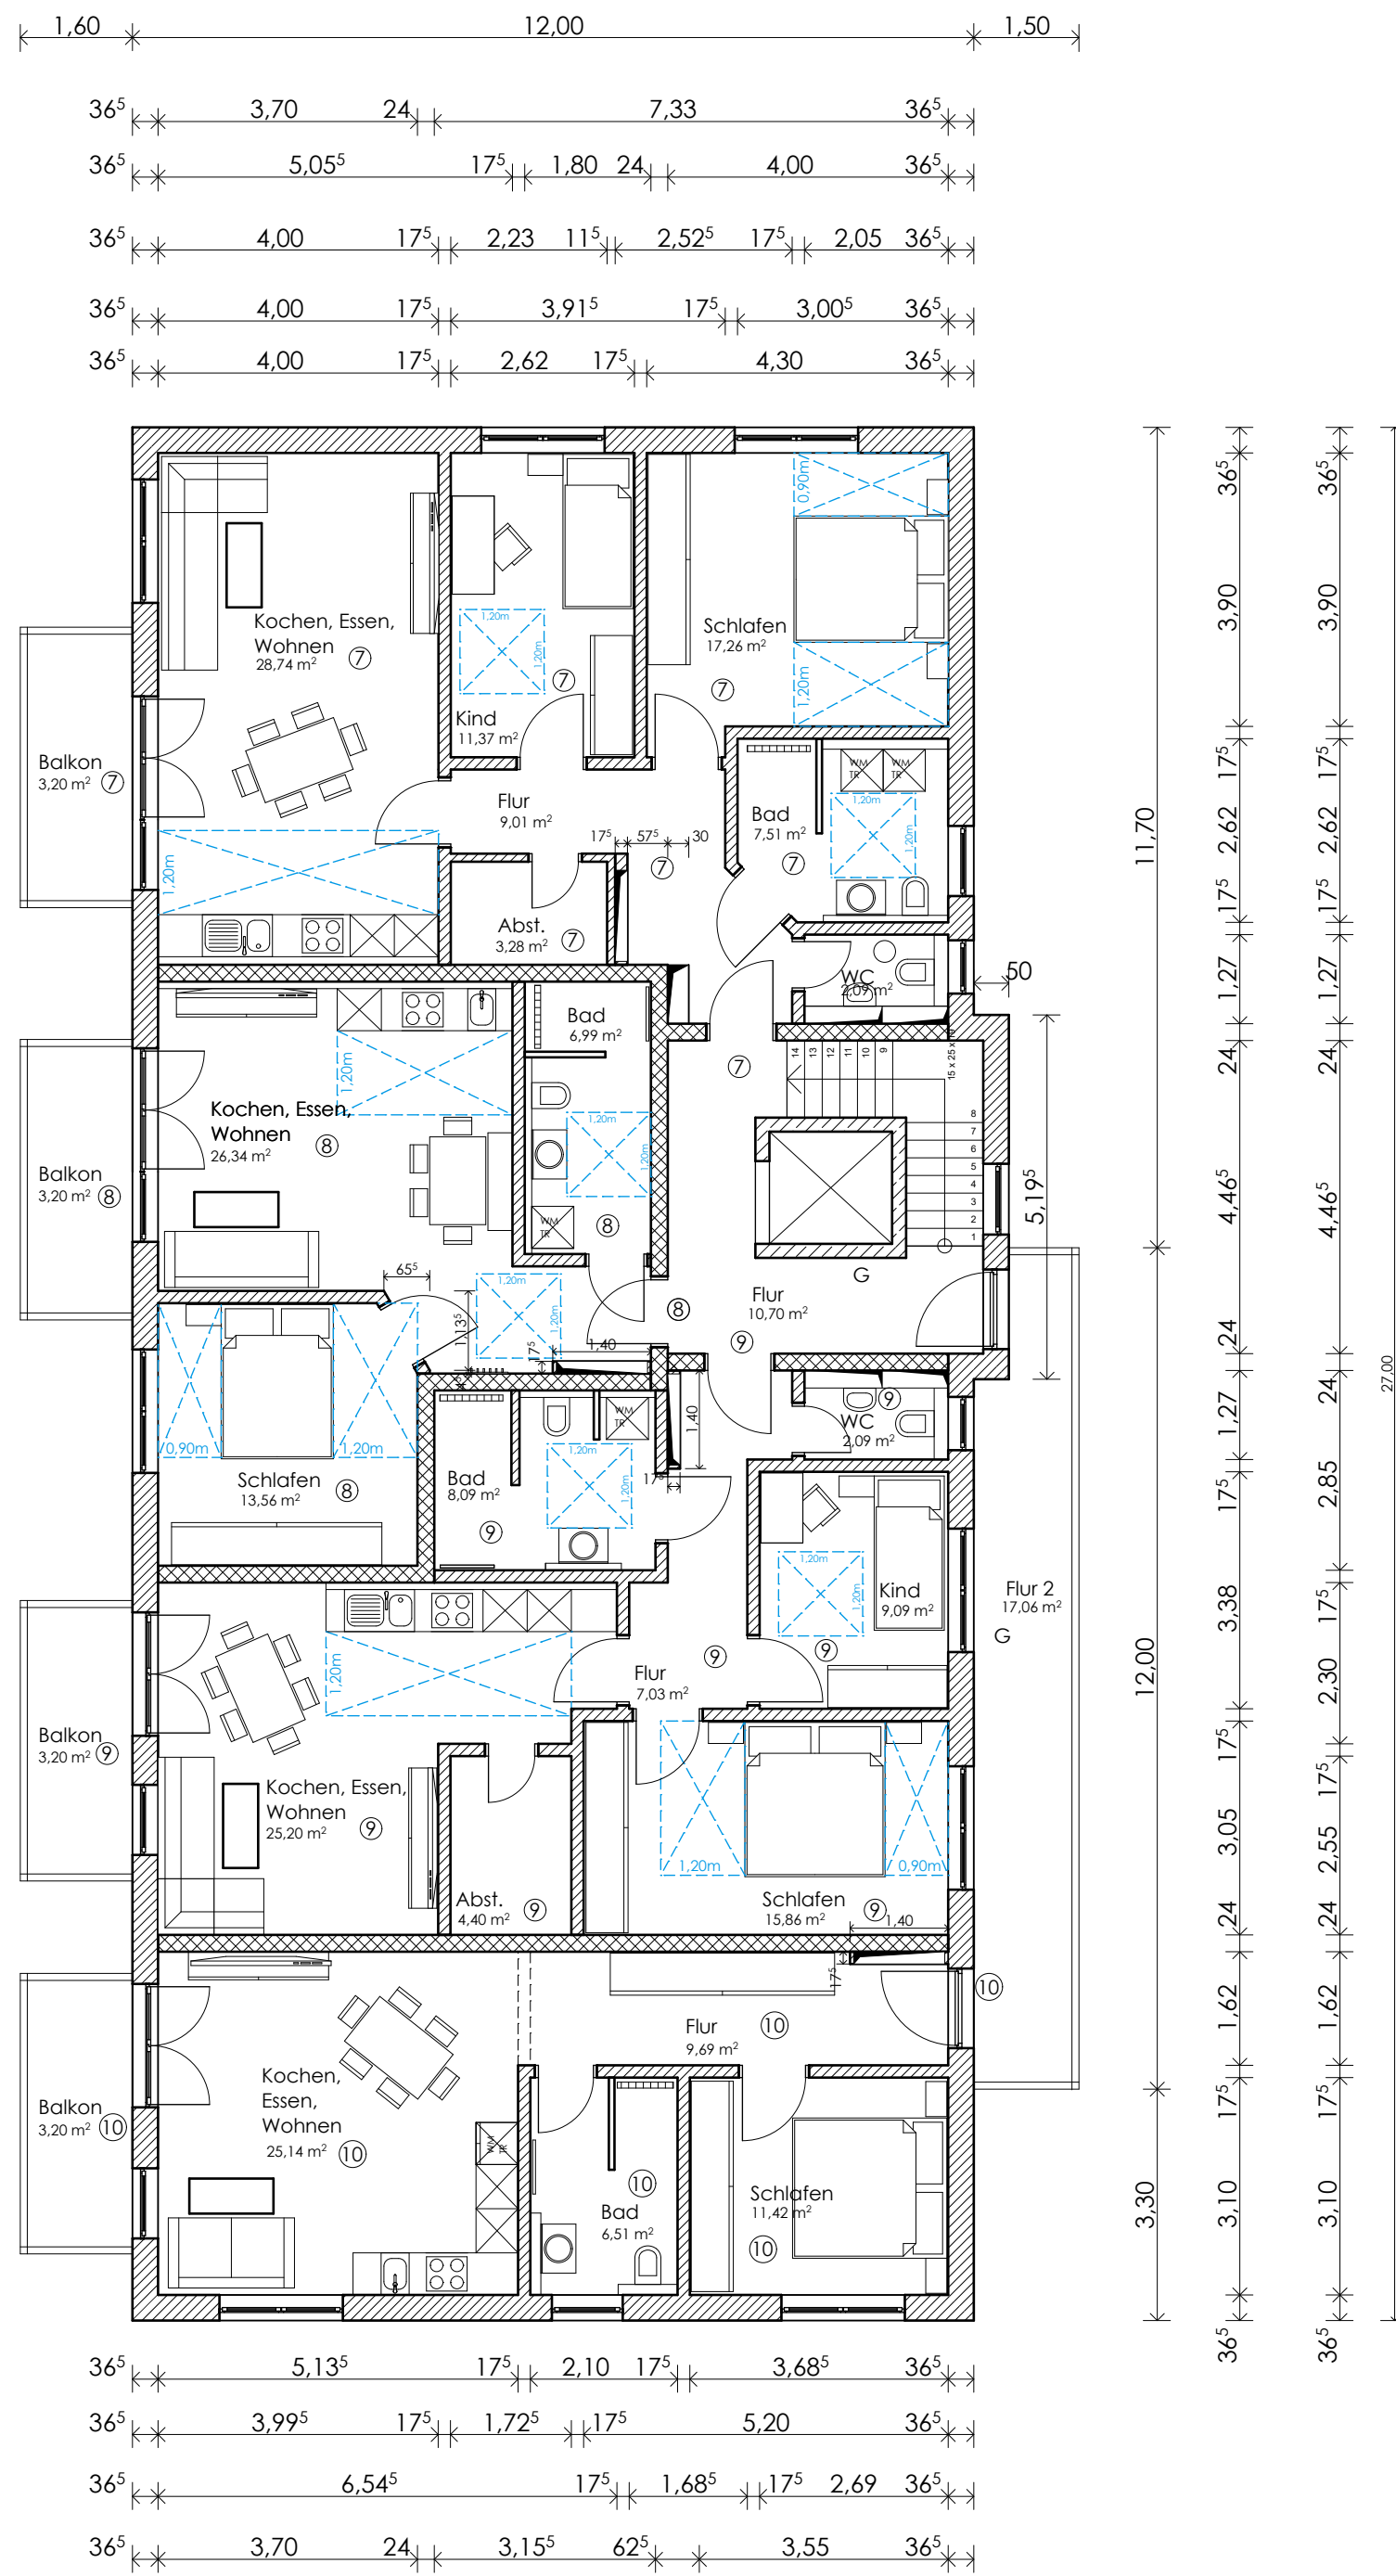


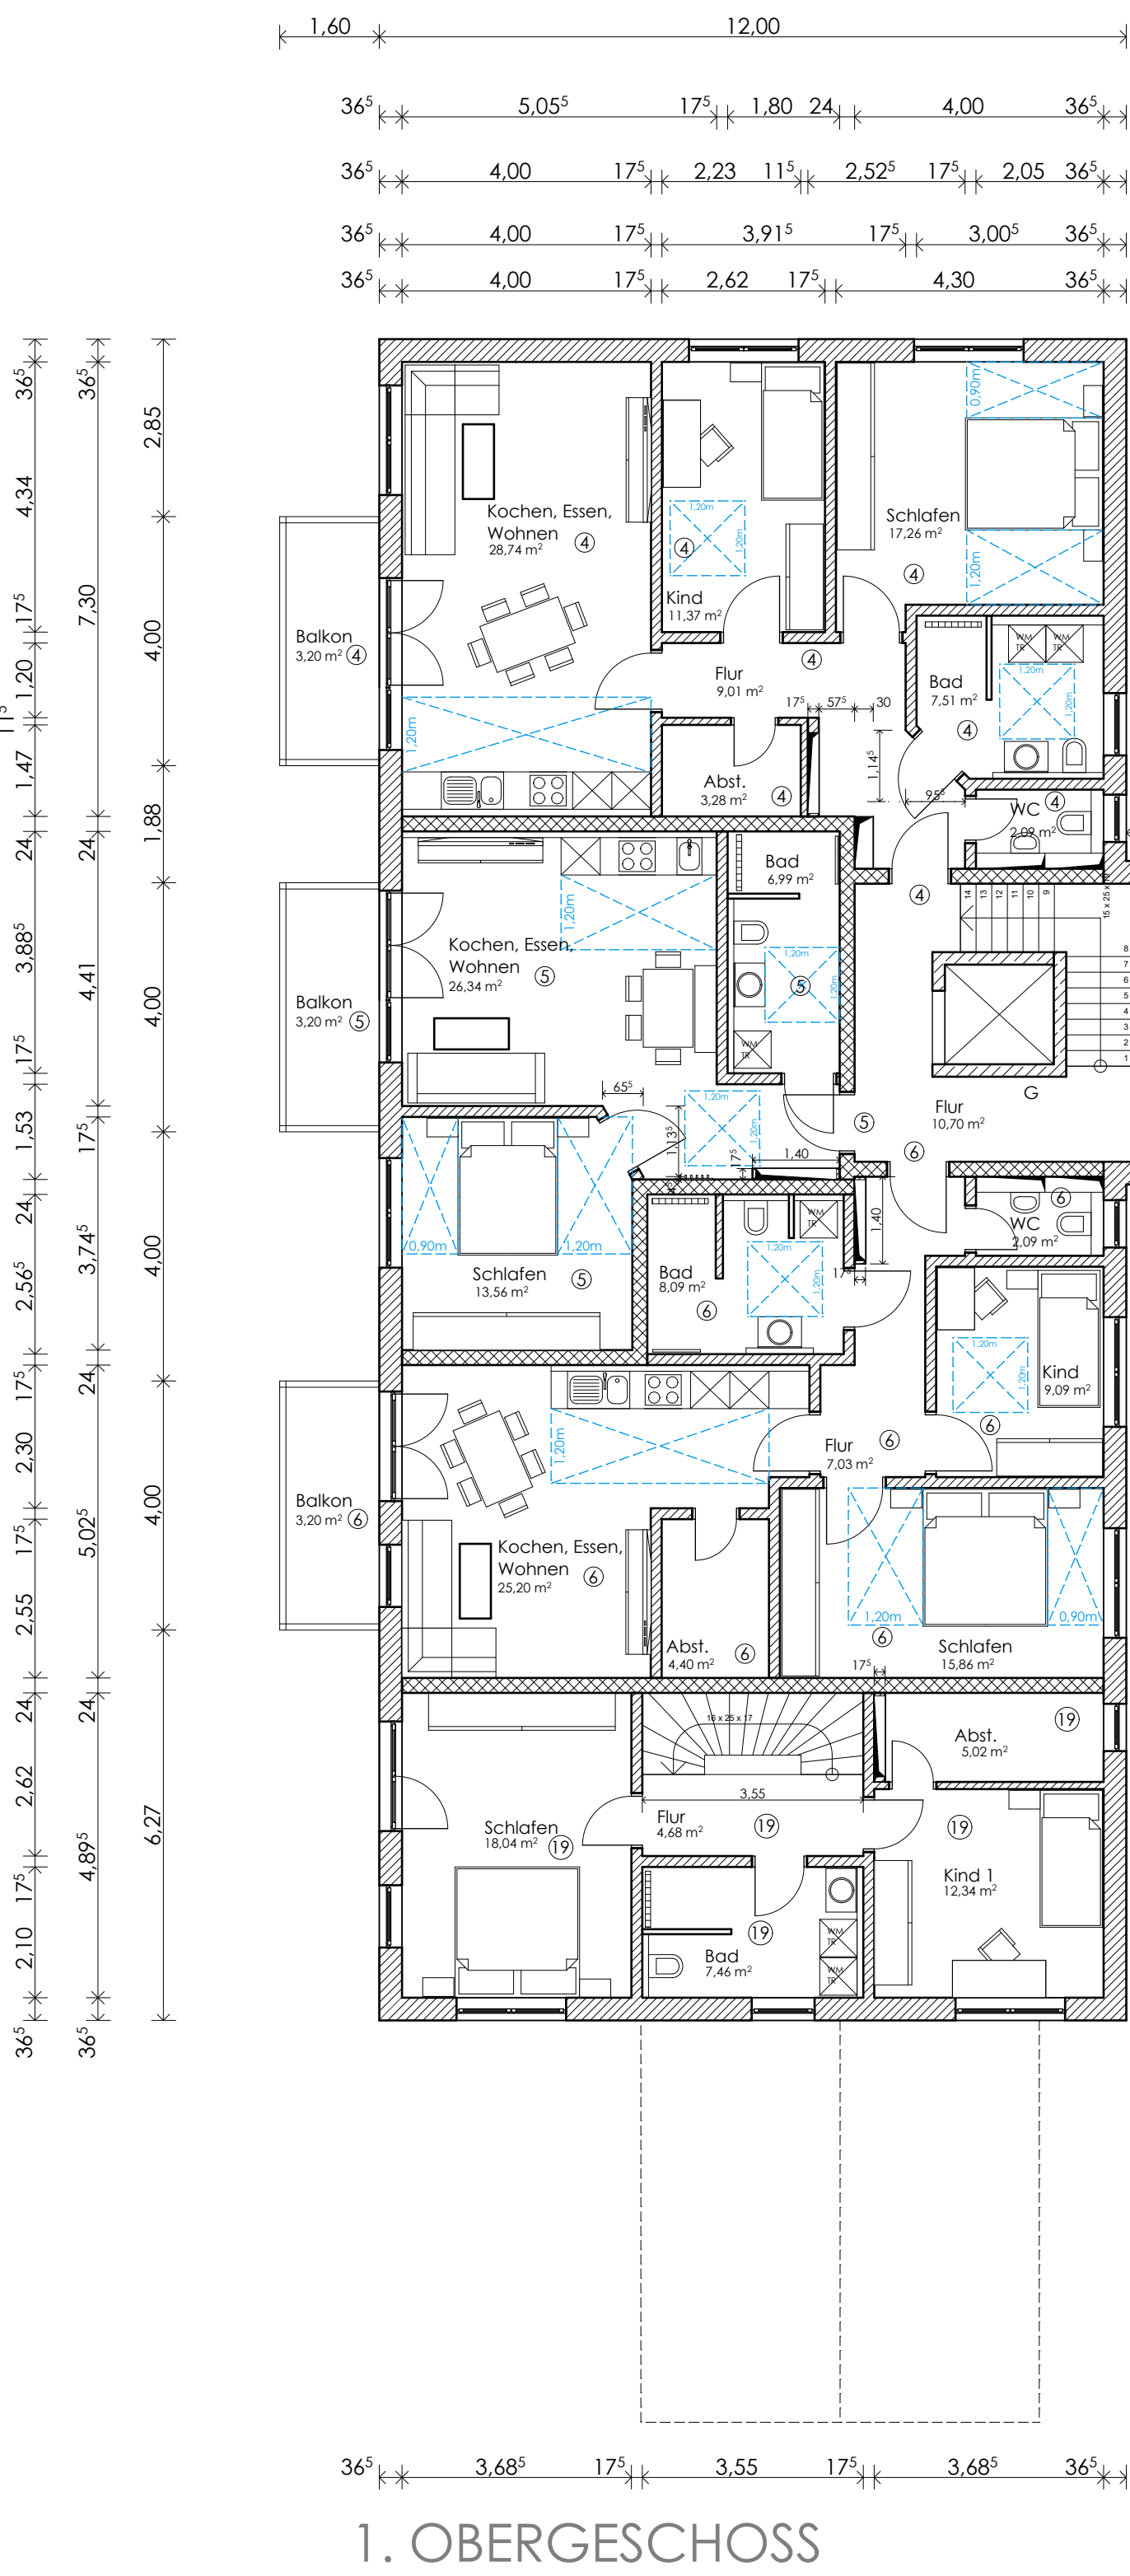

Vor Baubeginn spätestens jedoch vor Ausführung der jeweiligen Bauabschnitte müssen die jeweiligen Nachweise über Standsicherheit (einschließlich der Feuerwiderstandsdauer tragender Bauteile), Schall-, Wärme- und vorbeugender Brandschutz erstellt, erforderlichenfalls geprüft und freigegeben sein und auf der Baustelle vorliegen.
Geeignete Fachingenieure sind vom Bauherrn eigenverantwortlich zu beauftragen, dies gilt auch für die Energieeinsparverordnung EnEV.
Alle Maße und Höhenangaben sind vor Beginn der Baumaßnahme zu prüfen.

AUSFÜHRUNGSPLAN

M 1:100
.... Fertigung

ZUSTÄNDIGE GEMEINDE
BAUORT / STRASSE / NR.
BAUVORHABEN
PLANINHALT

Markt Schwaben
85570 Markt Schwaben, Adalbert-Stifter Weg 23
Flur-Nr. 351/8, Gemarkung Markt Schwaben
Errichtung eines Mehrfamilienhauses mit Tiefgarage, Garage, Carport und Stellplätzen
Obergeschoße und Dachgeschoss

BAUHERR UND GRUNDSTÜCKSEIGENTÜMER
Thomas Laurent GmbH
Herdegenstraße 3
85452 Moosinning

NACHBARN
Flur-Nr.: 351/10, Sabine Gnädinger
Flur-Nr.: 351/14, 354, 354/3, 367/3 und 367/57, Markt Markt Schwaben
Flur-Nr.: 351/25, Andrea und Dieter Hoser
Flur-Nr.: 351/63, 351/64 und 351/67, Han Wohnbau GmbH

GEMEINDE
LANDRATSAMT