



-Maße zur notwendigen Veranschaulichung vom...
 Nr. der Urk.-Poll. / 2374 / 1998
 Der Messg. U

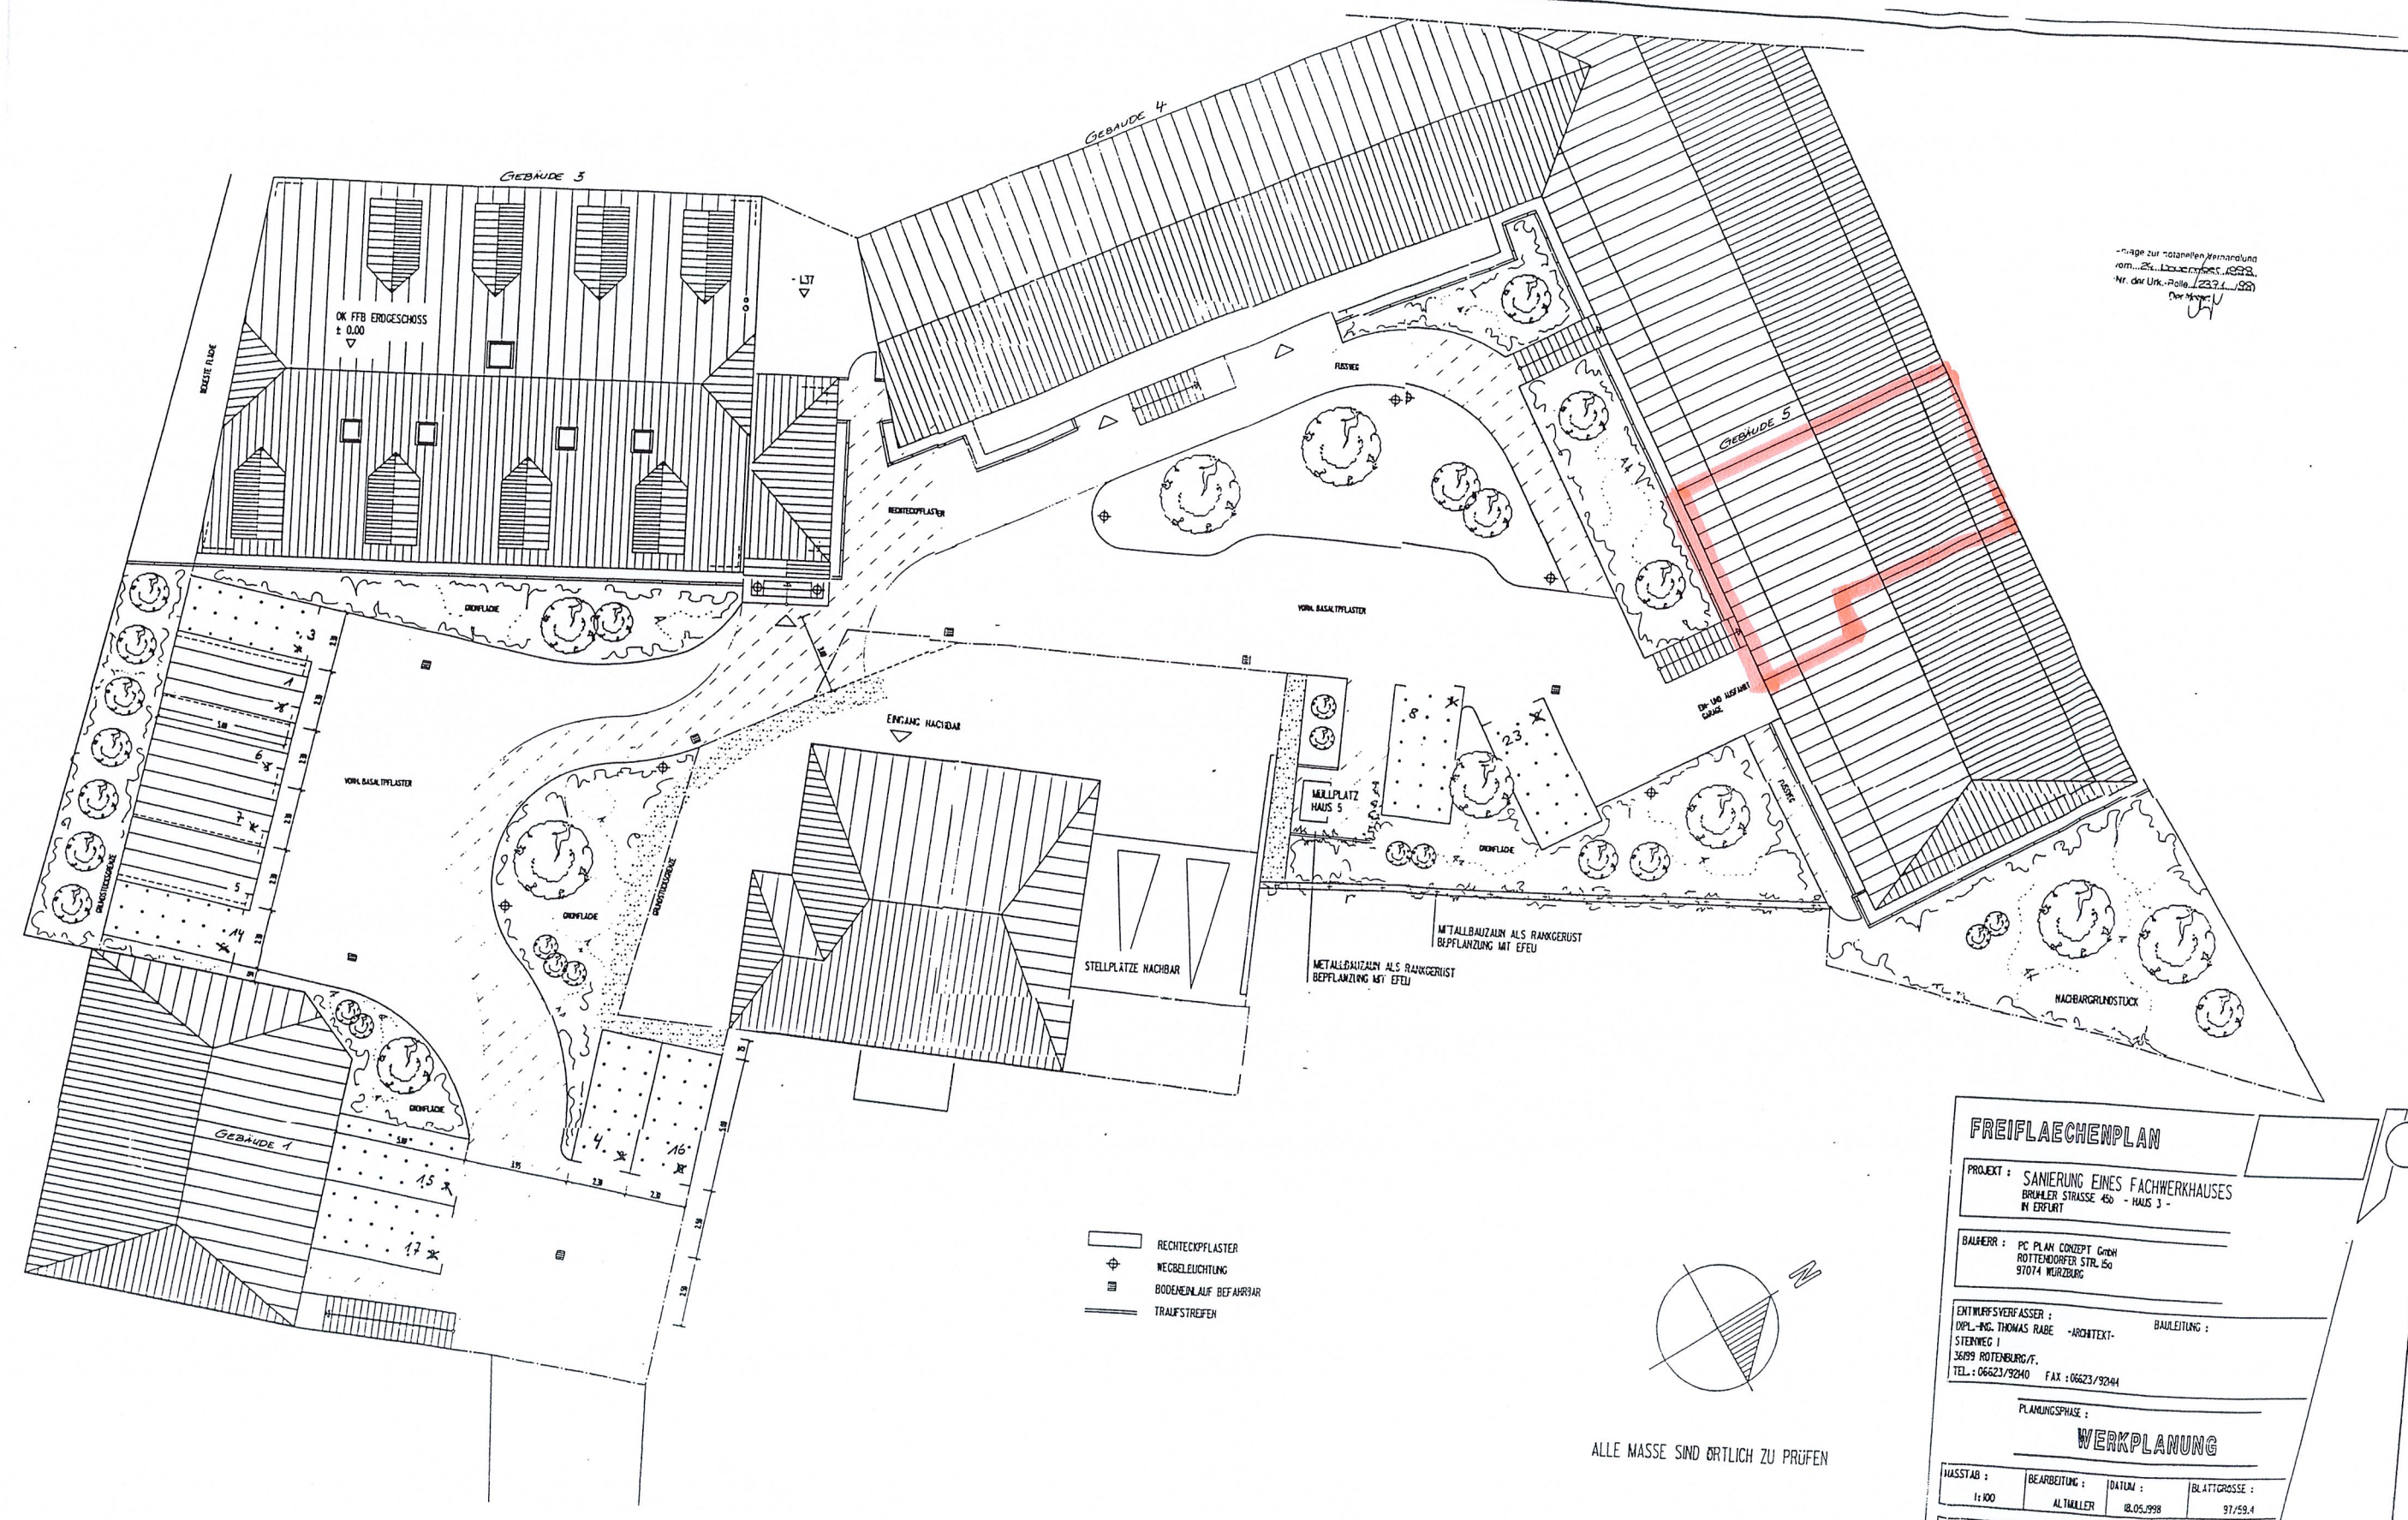

- RECHTECKPFLASTER
- WEGBELEUCHTUNG
- BODENLAUF BEFAHRBAR
- TRUFSTREIFEN

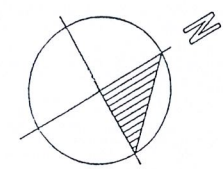

ALLE MASSE SIND ÖRTLICH ZU PRÜFEN

FREIFLÄCHENPLAN

PROJEKT : SANIERUNG EINES FACHWERKHAUSES
 BRÜHLER STRASSE 45b - HAUS 3 -
 IN ERFURT

BAUHERR : PC PLAN CONCEPT GmbH
 ROTTENDORFER STR. 50
 91074 MÜRZBURG

ENTWERFERVERFASSER : BAULEITUNG :
 DIPL.-ING. THOMAS RABE -ARCHITEXT-
 STERNWEG 1
 36199 ROTENBURG/T.
 TEL. : 06623/92410 FAX : 06623/92414

PLANUNGSPHASE :
WERKPLANUNG

MASSTAB : 1:100	BEARBEITUNG : ALTMÜLLER	DATUM : 18.05.1998	BLATTGRÖSSE : 97/59,4
--------------------	----------------------------	-----------------------	--------------------------

ÄNDERUNG : ERGÄNZT 16.05.98 ALTMÜLLER
 UBERARBEITET 28.0.98 ALTMÜLLER

BLATT Nr.: W 1