




Erstellt am 28.05.2025

Flurstück: 628/15
Gemarkung: Griesstätt

Gemeinde:
Landkreis:
Bezirk:

Griesstätt
Rosenheim
Oberbayern

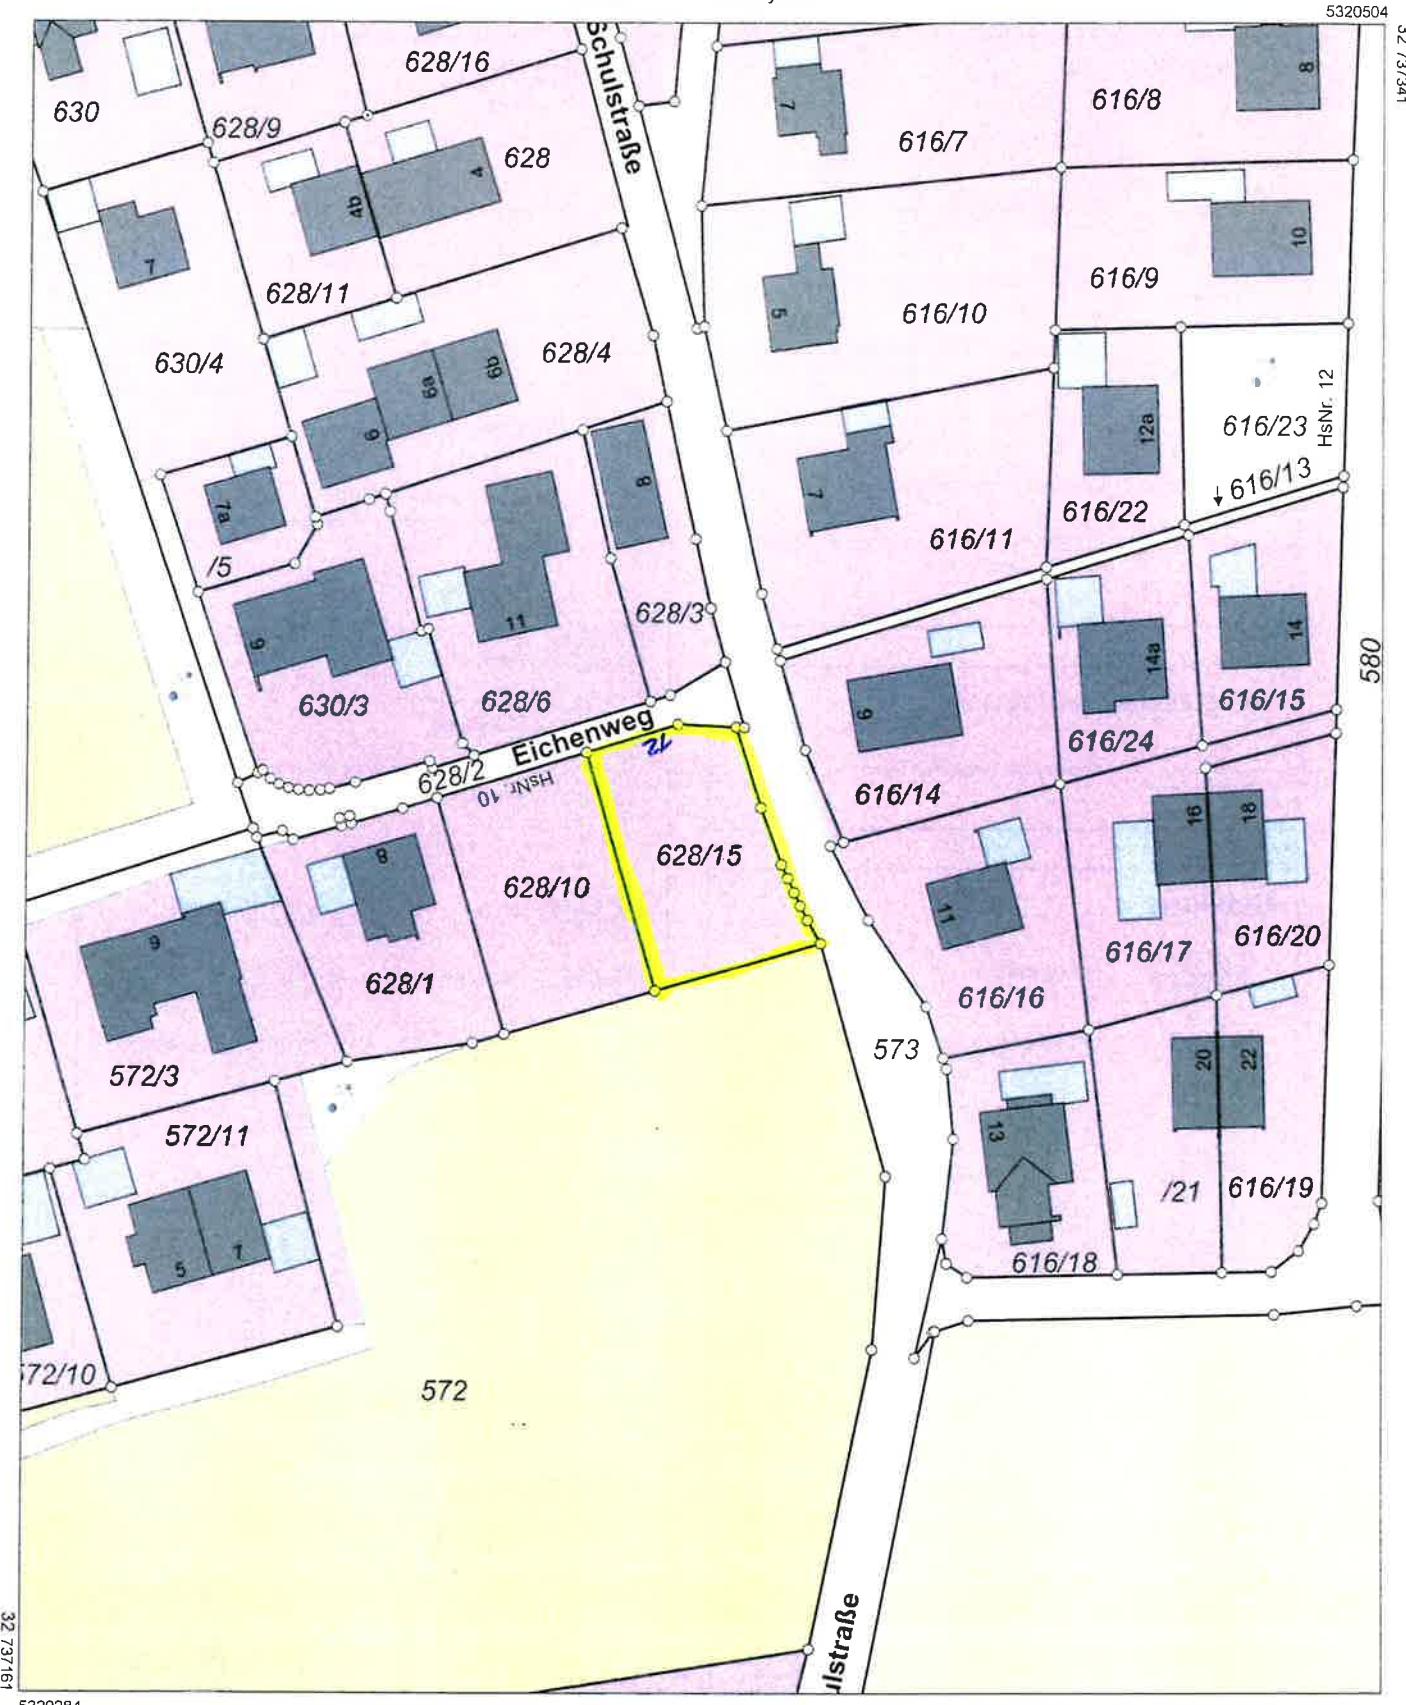

32737161

5320284

Maßstab 1:1000

0 10 20 30 Meter