



Vermessungs- und Katasterverwaltung Niedersachsen

Gemeinde: Eschershausen, Stadt
Gemarkung: Eschershausen
Flur: 6 Flurstück: 347/112


Liegenschaftskarte 1:1000

Standardpräsentation

Erstellt am 08.12.2025
Aktualität der Daten 03.12.2025

N = 5752672

E = 32545000

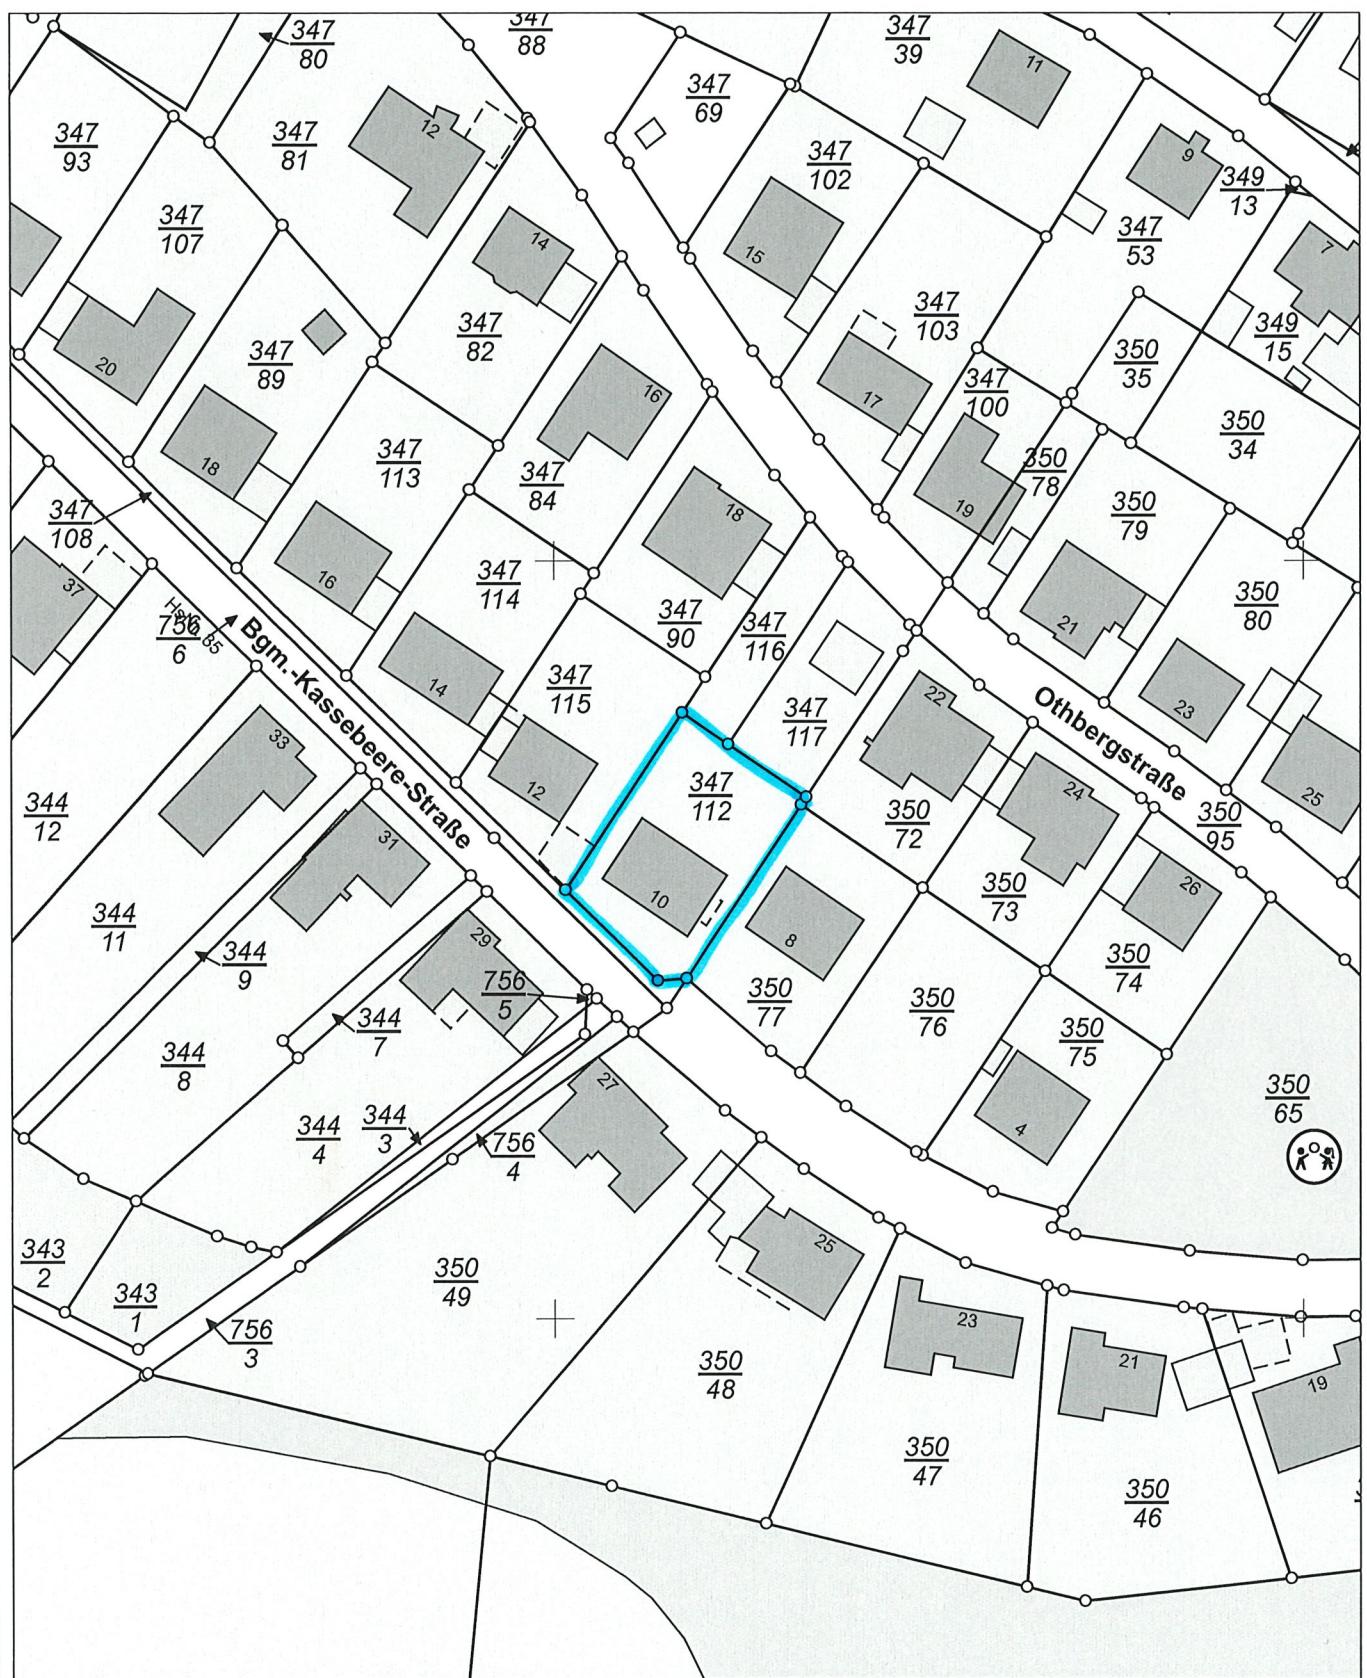

E = 32544828

N = 5752452

Maßstab 1:1000

0 10 20 30 Meter

Verantwortlich für den Inhalt:

Landesamt für Geoinformation und Landesvermessung Niedersachsen
LGLN Regionaldirektion Northeim - Katasteramt Northeim -
Bahnhofstraße 15
37154 Northeim

Bereitgestellt durch:

Landesamt für Geoinformation und Landesvermessung Niedersachsen
- Katasteramt Northeim -
Bahnhofstraße 15
37154 Northeim

Zeichen: 057-A-00384/2025

Bei einer Verwertung für nichteigene oder wirtschaftliche Zwecke oder einer öffentlichen Wiedergabe sind die Allgemeinen Geschäfts- und Nutzungsbedingungen (AGNB) zu beachten; ggf. sind erforderliche Nutzungsrechte über einen zusätzlich mit der für den Inhalt verantwortlichen Behörde abzuschließenden Nutzungsvertrag zu erwerben.