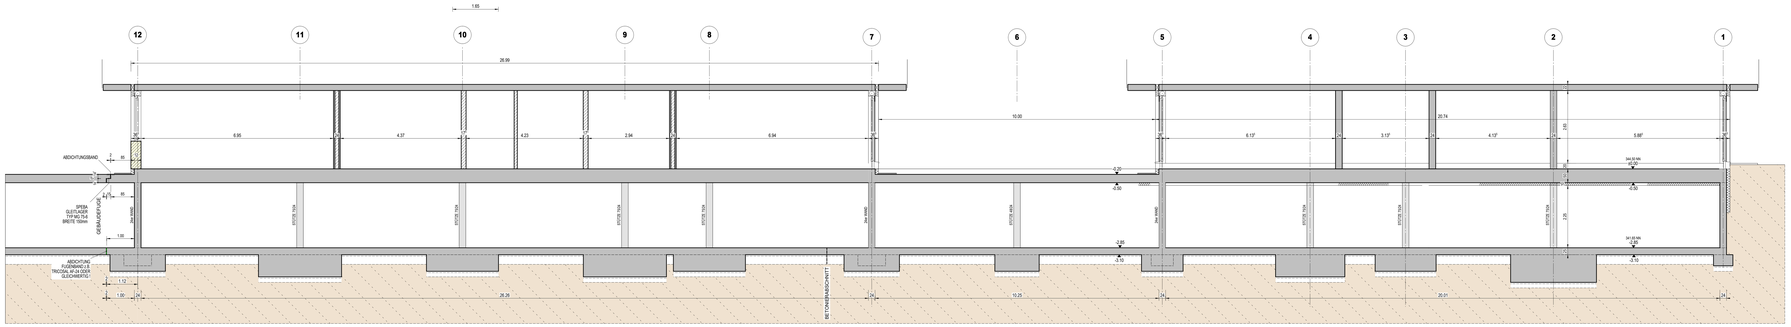

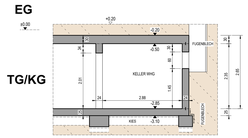

SCHNITT 02 - 02

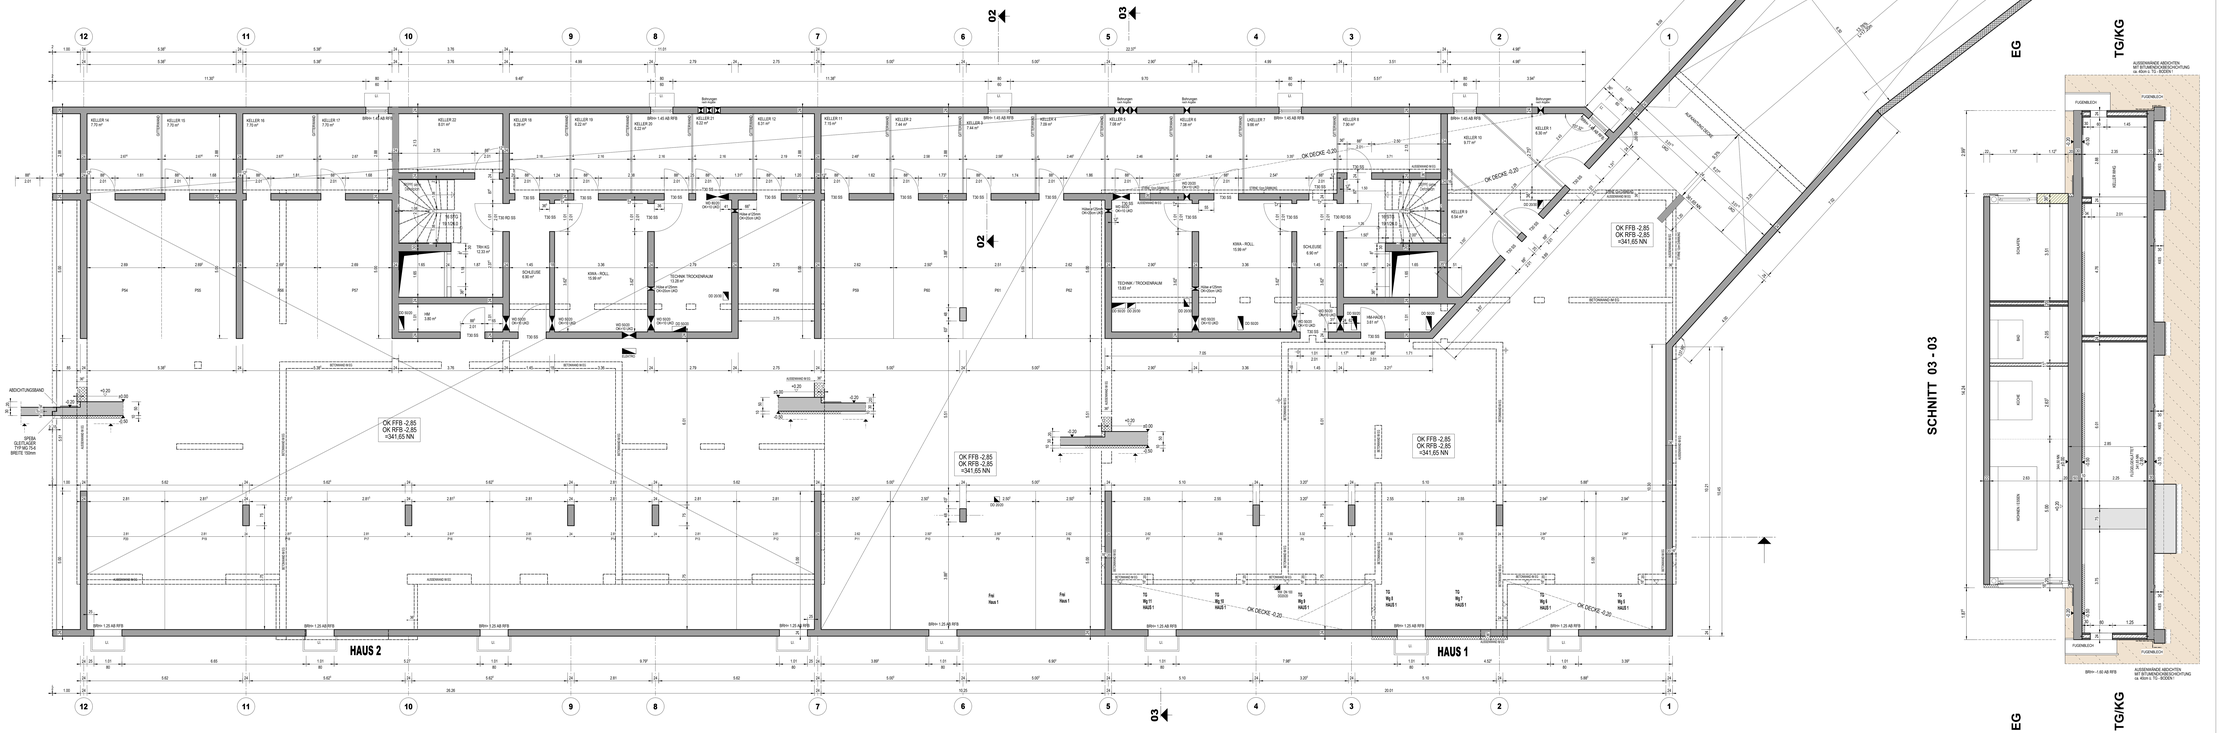

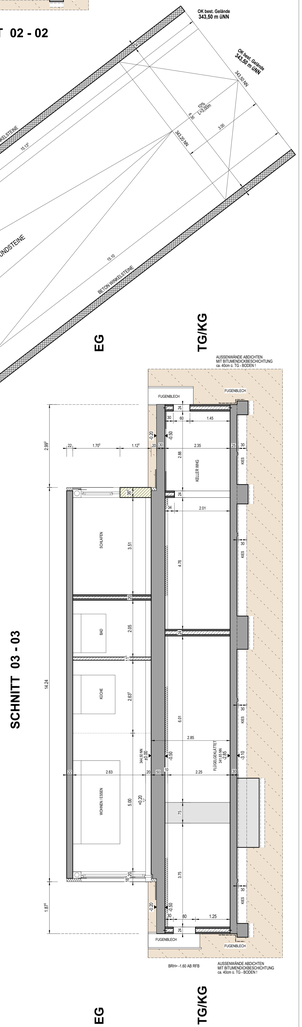

UNTERGESCHOSS ALS WEISSE WANNE AUSFÜHREN !

ANSCHLUSS MAUERWERKSWÄNDE AN BETONWÄNDE MIT HALFEN-MAUERANSCHLUSSSCHIENEN
AUSSPARUNGEN SIEHE PLÄNE SANITÄR / ELEKTROPLANER !

WÄRMESCHUTZ / DÄMMUNG SIEHE WÄRMESCHUTZBERECHNUNG

DIE BRANDSCHUTZTECHNISCHEN ANFORDERUNGEN VON BAUTEILEN ODER EINBAUTEN IST NACH GÜLTIGER LBO BW, DIN UND RICHTLINIEN SELBSTVERANTWORTLICH AUSZUFÜHREN.

+ 0.00 = 344,50 NN = OK RFB ERDGESCHOSS

INDEX	DATUM		
a	26-03-20	ERSTELLT	MR
b	31-03-20	Z. DD HAUS 1 VERSCHIEBEN (WOLKE)	MR
c	14-05-20	ÄNDERE ERGÄNZUNGEN	MR
d	29-06-20	TREPPE HAUS 2 GEÄNDERT	MR
e	06-08-20	DD+WD ELEKTRO NEU, EINFAHRT 8TC/CSE GEÄNDERT (WOLKEN)	MR

ALLE MASSE SIND VON UNTERNEHMER AM BAU VERANTWORTLICH ZU PRÜFEN, AUF ÜBEREINSTIMMUNG MIT DEN STATIKPLÄNEN UND DETAILZEICHNUNGEN IST ZU ACHTEN. BEI UNSTIMMIGKEITEN IST DE BAULEITUNG UMGEHEND VOR AUSFÜHRUNG ZU VERSTÄNDIGEN.

VOS	NACHTRÄGLICHE VORSATZSCHALE		INSTALLATIONS WANDE		PORSTEIN
BRH	BRÜSTUNGSHÖHE OKRB				MAUERWERK
UKD	UNTERKANTE ROHDECKE	BD	BODENDURCHBRUCH		
OKR	OBERKANTE ROHBODEN	DD	DECKENDURCHBRUCH		FERTIGTEIL
OKF	OBERKANTE FERTIGBODEN	WD	WANDDURCHBRUCH		ORTBETON o. GKAN
BH	BAUHÖHCH ROH	WO	WANDÖFFNUNG		STAHLBETON ROHBAUD

WERKPLAN 17-08-20

ALLE MASSE SIND VOM UNTERNEHMER AM BAU VERANTWORTLICH ZU PRÜFEN !
AUF ÜBEREINSTIMMUNG MIT DEN ARCHITEKTENPLÄNEN UND DETAILZEICHNUNGEN IST ZU ACHTEN !
BEI UNSTIMMIGKEITEN IST DIE BAULEITUNG UMGEHEND ZU VERSTÄNDIGEN !

GERHARD SCHMIDT DIPLOM-INGENIEUR (FH)
INGENIEURBÜRO FÜR BAUSTATIK / KONSTRUKTION
79576 WEIL/HALTINGEN WARGGIPFLERSTR. 19 TEL.07621/65948 FAX 07621/65208

PROJEKT: GARTENSTADT KANDERN
BAHNHOFSTRASSE, 79400 KANDERN - RIEDLINGEN

BAUHERR: MUNZ GMBH BAUUNTERNEHMUNG
LETTENWEG 35, 79400 KANDERN - RIEDLINGEN

BAUTEIL: **HAUS 1 + 2 KG / TIEFGARAGE**

PLAN-NR	MASSTAB	DATUM			
H1+2 50-01 e	1 : 50	26-03-20	GEÄNDERT	c 18-06-20	
		GEÄNDERT	a 31-03-20	GEÄNDERT	d 29-06-20
		GEÄNDERT	b 14-05-20	GEÄNDERT	e 06-08-20

1/8/0/00