


Projekt: WA 3 - MP	
TOP 3/11	Obergeschoß
1:50	Gez.: A. Cehic
A3	05.09.2024

Plandarstellung vorbehaltlich technischer Änderungen!

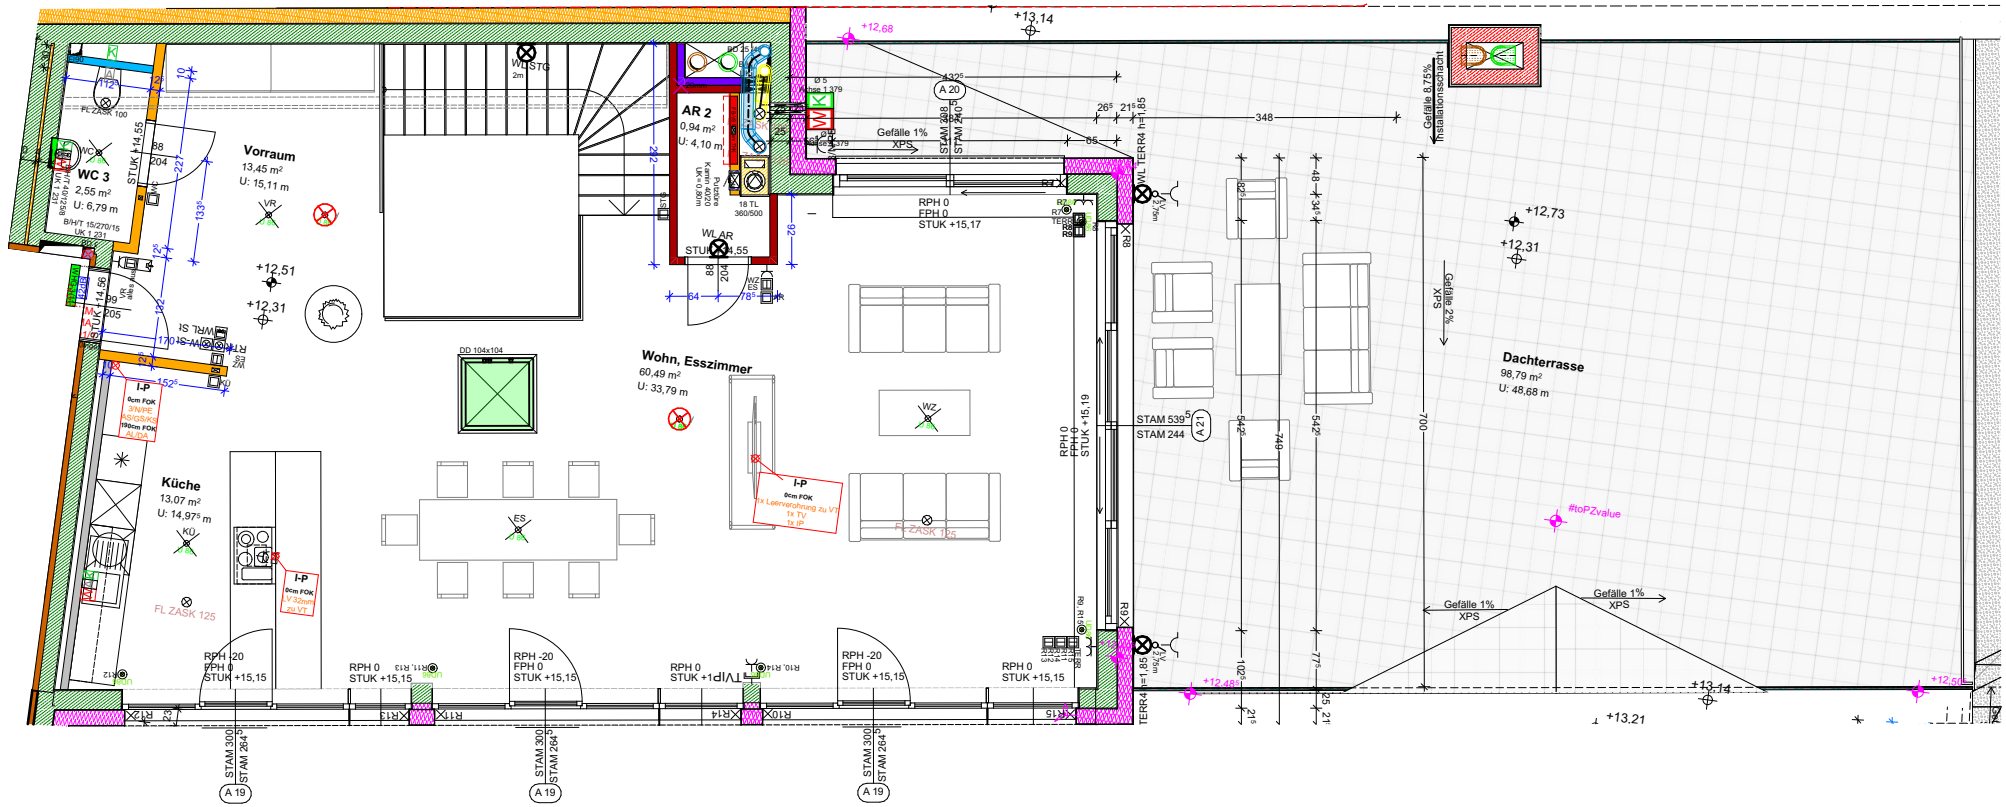

Projekt: WA 3 - MP	
TOP 3/1	Dachgeschoß
1:100	Gez.: A. Cehic
A4	05.09.2024

Plandarstellung vorbehaltlich technischer Änderungen!