




Flurstück: 874/36
Gemarkung: Neumark (7020)

Gemeinde: Neumark
Kreis: Vogtlandkreis

5615808

33313965

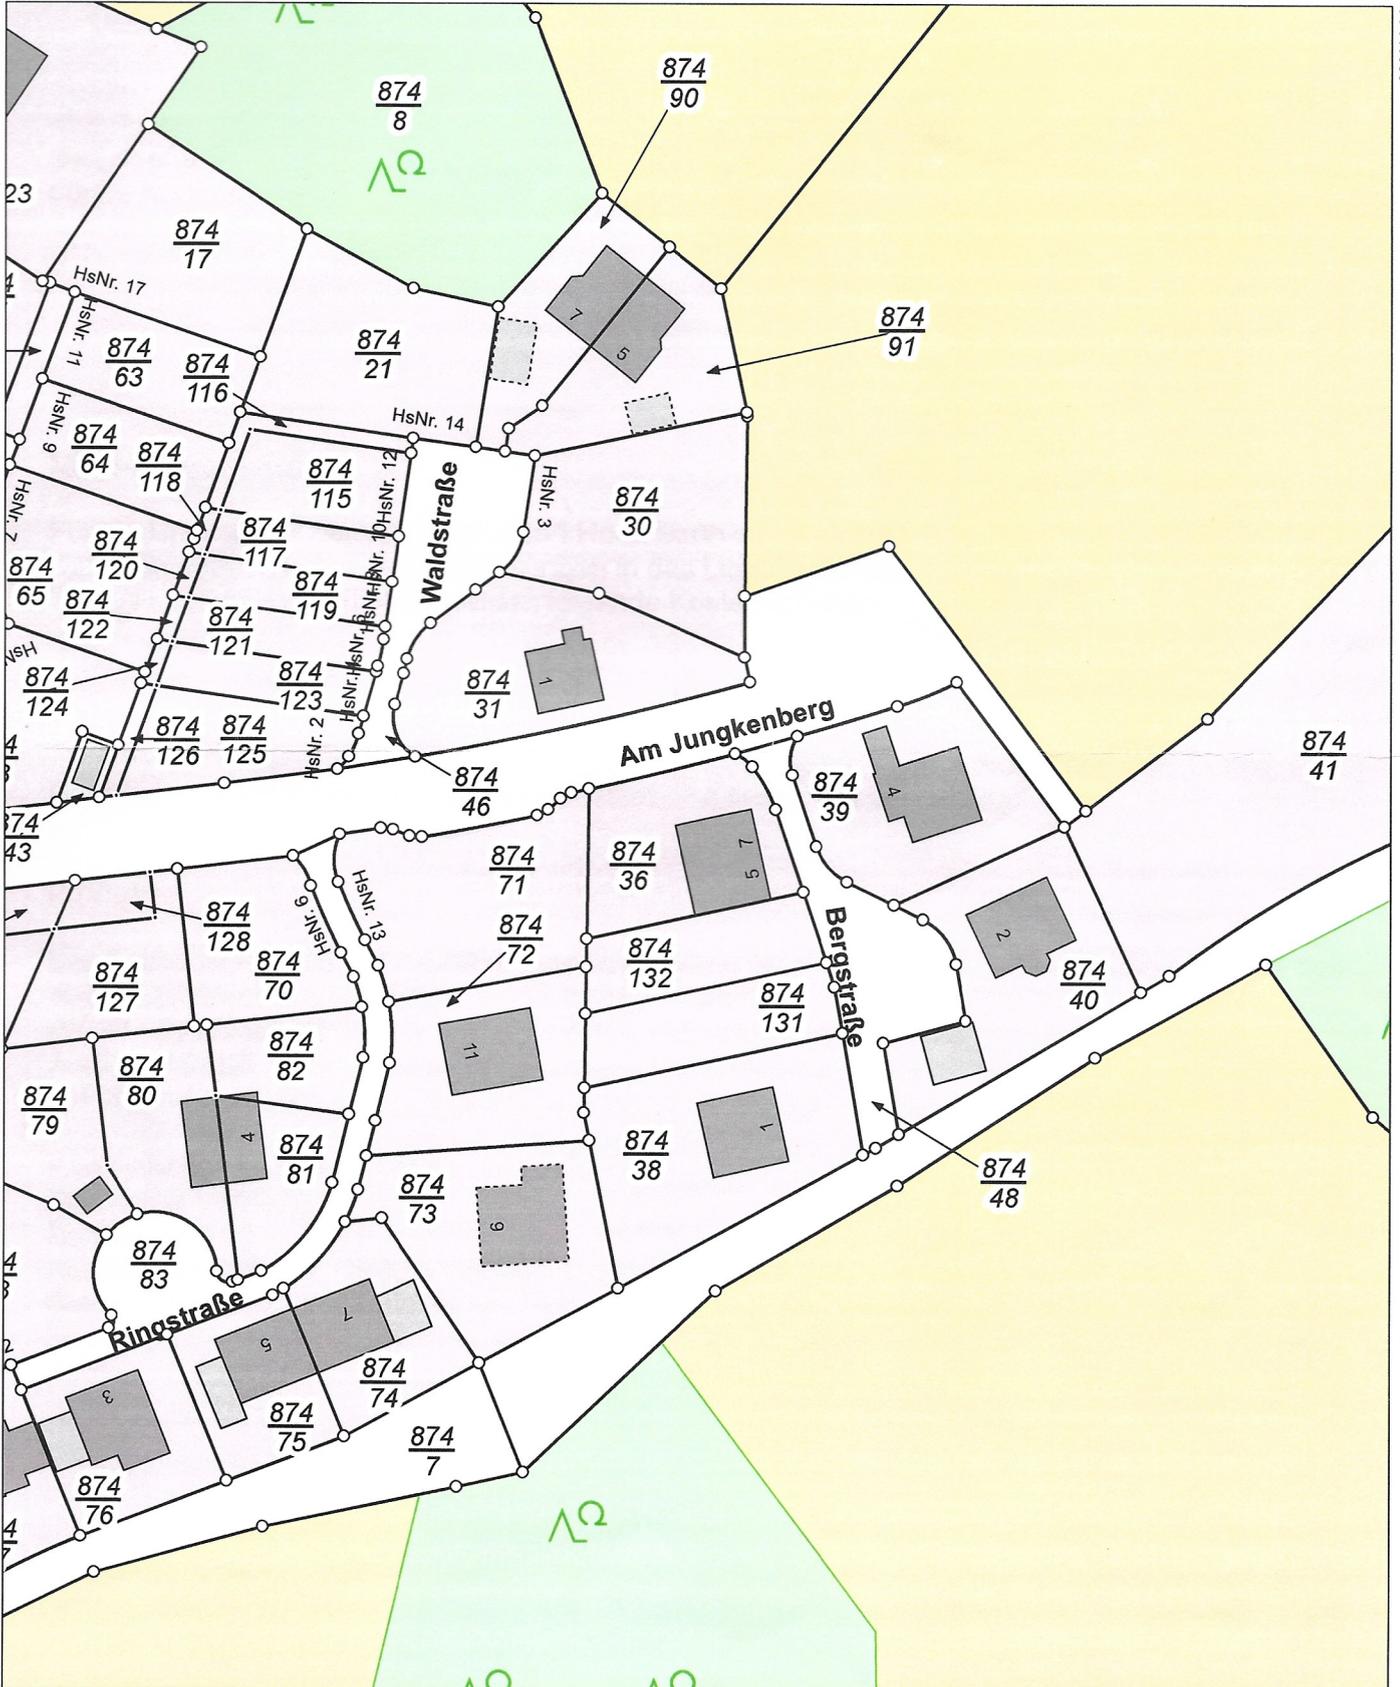

33313785

5615588

Maßstab 1:1000 Meter

Benutzung der Daten des Liegenschaftskatasters nach Maßgabe von § 13 des Sächsischen Vermessungs- und Katastergesetzes.
Der Auszug aus dem Liegenschaftskataster ist zur Entnahme von Maßen, insbesondere von Grenzmaßen oder Grenzabständen nicht geeignet.
Gefertigt durch: Landratsamt Vogtlandkreis Amt für Kataster und Geoinformation, Europaratstr. 19, 08523 Plauen