

VIVIENDAS AISLADAS RUA-23. FASE 2

VIVIENDA TIPO B PARCELA 6
PLANTA BAJA Y PRIMERA

SUPERFICIES ÚTILES DE VIVIENDA

01. HALL	3.11 m ²
02. DISTRIBUIDOR 1	2.35 m ²
03. DISTRIBUIDOR 2	1.89 m ²
04. DISTRIBUIDOR 3	7.06 m ²
05. SALÓN-COMEDOR-COCINA	39.29 m ²
06. DORMITORIO 1	15.62 m ²
07. DORMITORIO 2	12.87 m ²
08. DORMITORIO 3	11.45 m ²
09. BAÑO 1	2.47 m ²
10. BAÑO 2	3.75 m ²
11. ASEO	3.18 m ²
12. GARAJE	97.93 m ²
13. TERRAZA CUBIERTA	14.24 m ²
14. TERRAZA DESCUBIERTA	16.53 m ²

SUPERFICIES TOTALES DE VIVIENDA

SUP. ÚTIL APROXIMADA	231.74 m²
Vivienda	200.97 m ²
Terraza	30.77 m ²
SUP. CONSTRUIDA APROXIMADA	277.33 m²
Vivienda	240.59 m ²
Terraza	34.76 m ²
Porche	1.98 m ²


SUPERFICIES DE PARCELA

PARCELA	5	6	7	8
SUP. m ²	409.43	409.43	409.43	409.43
SUP. m ² jardín anexo	210.86	206.06	204.64	203.63


ESQUEMA DE VIVIENDAS



Ed. 01/2023

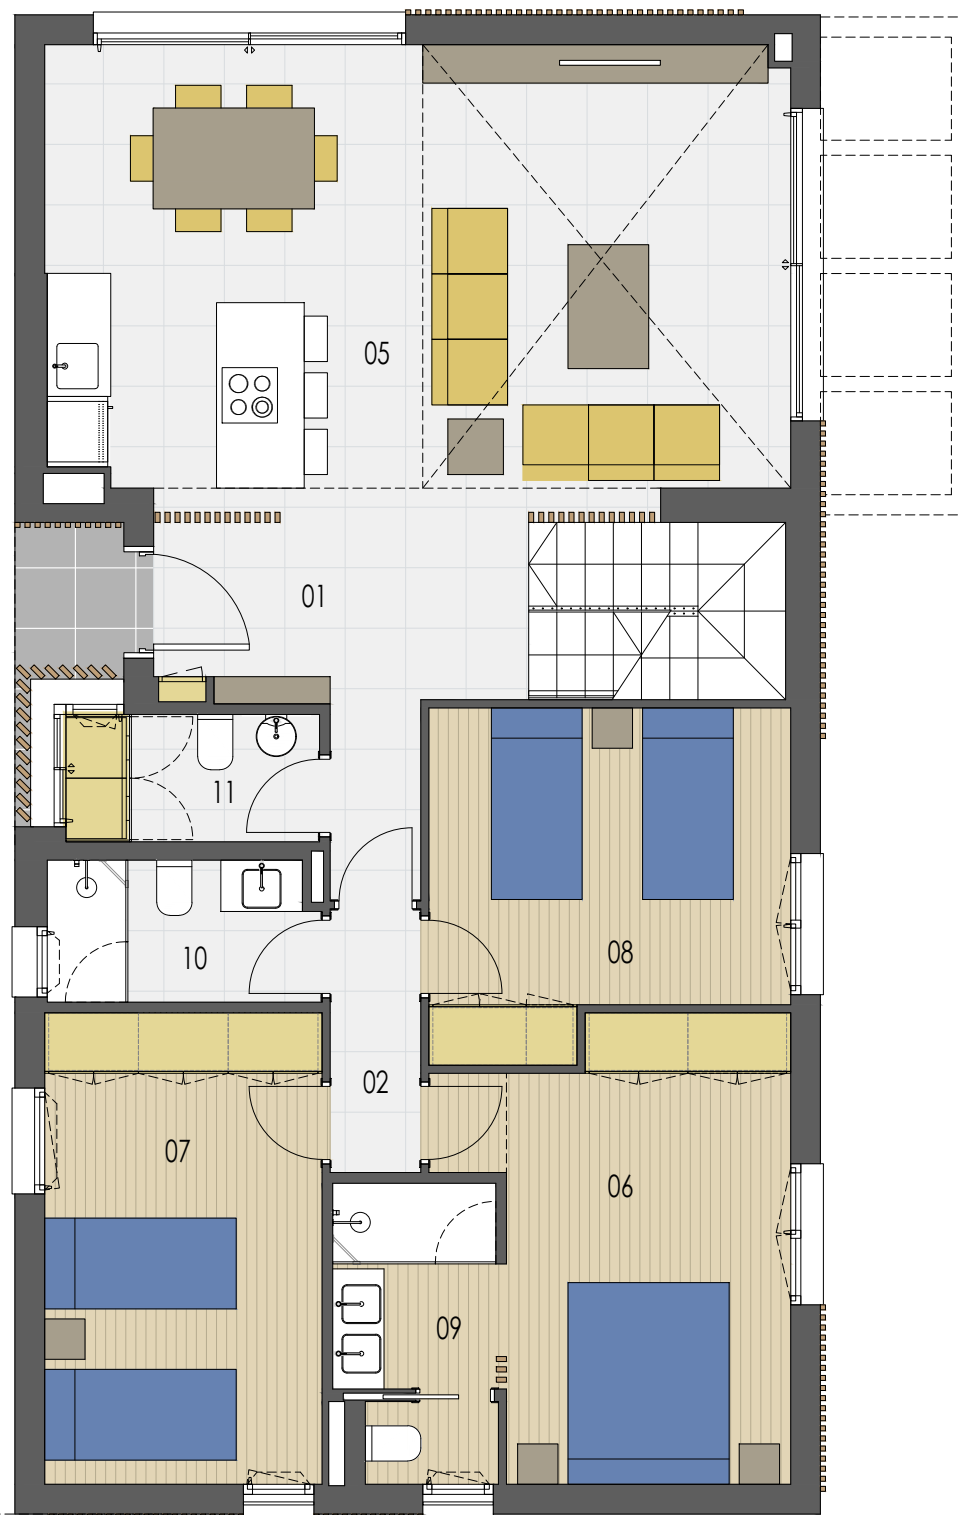

PLANTA BAJA

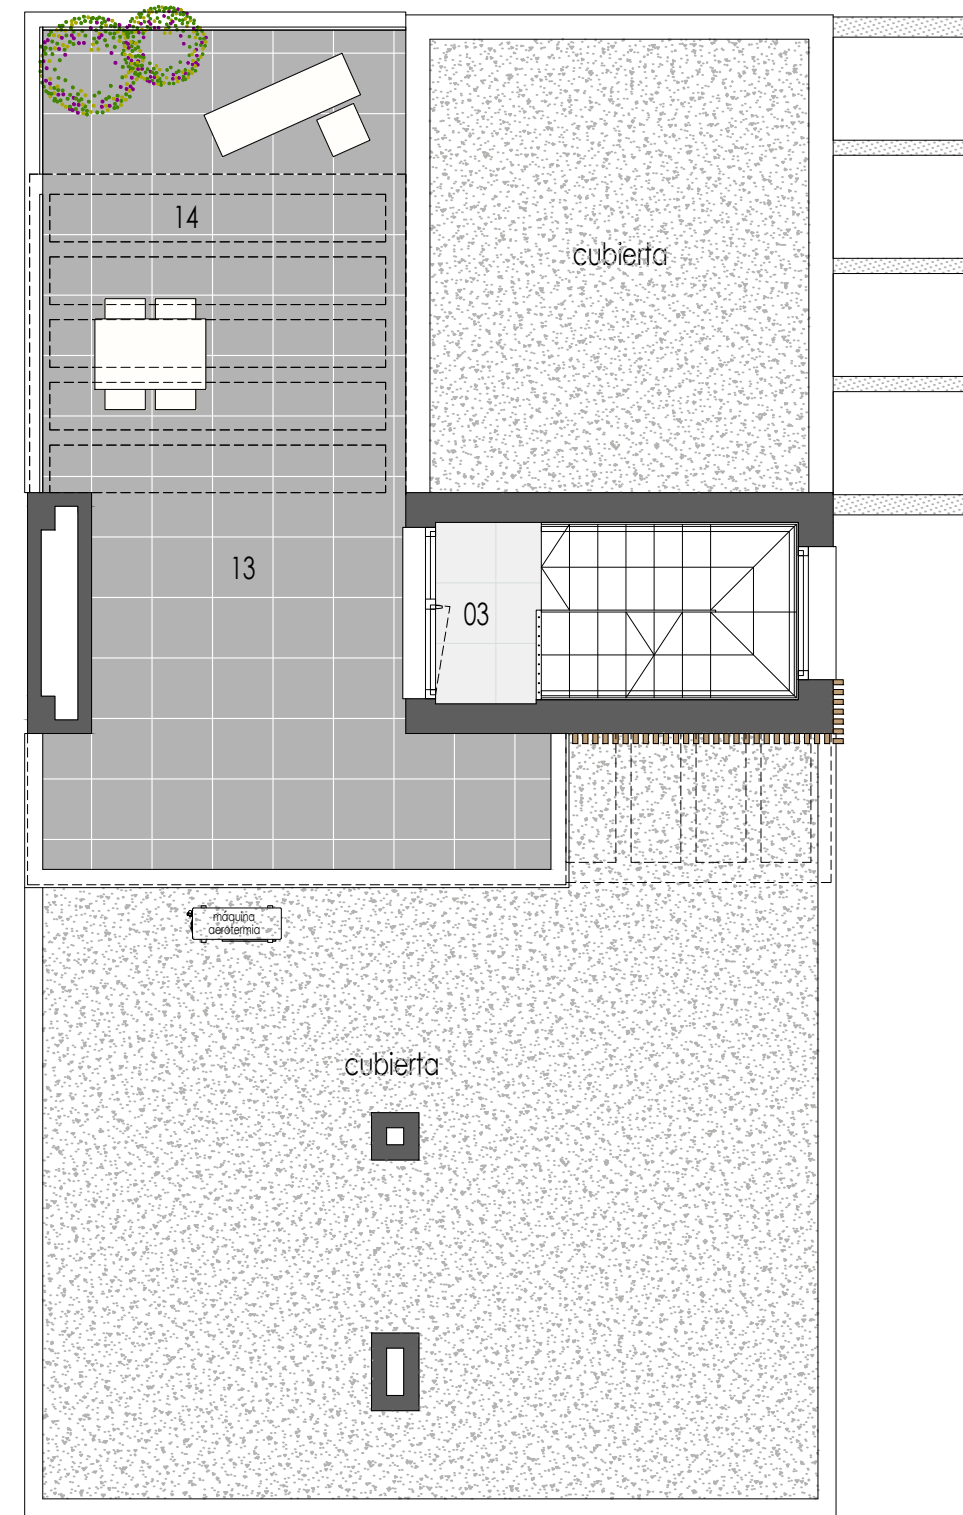

PLANTA PRIMERA

NOTA: La información gráfica y el cuadro de superficies que se incluyen en este soporte son orientativos, elaborados a partir del proyecto del edificio y no tienen carácter contractual, por lo que la empresa promotora los podrá modificar durante la ejecución de las obras por causas de índole técnico, jurídico y comercial. Asimismo, el mobiliario, la decoración, los elementos de ambientación y los electrodomesticos incluidos son de caracter decorativo y no son objeto de contratación.



VIVIENDAS AISLADAS RUA-23. FASE 2

VIVIENDA TIPO B PARCELA 6
PLANTA SÓTANO

SUPERFICIES ÚTILES DE VIVIENDA

01. HALL	3.11 m ²
02. DISTRIBUIDOR 1	2.35 m ²
03. DISTRIBUIDOR 2	1.89 m ²
04. DISTRIBUIDOR 3	7.06 m ²
05. SALÓN-COMEDOR-COCINA	39.29 m ²
06. DORMITORIO 1	15.62 m ²
07. DORMITORIO 2	12.87 m ²
08. DORMITORIO 3	11.45 m ²
09. BAÑO 1	2.47 m ²
10. BAÑO 2	3.75 m ²
11. ASEO	3.18 m ²
12. GARAJE	97.93 m ²
13. TERRAZA CUBIERTA	14.24 m ²
14. TERRAZA DESCUBIERTA	16.53 m ²

SUPERFICIES TOTALES DE VIVIENDA

SUP. ÚTIL APROXIMADA	231.74 m²
Vivienda	200.97 m ²
Terraza	30.77 m ²
SUP. CONSTRUIDA APROXIMADA	277.33 m²
Vivienda	240.59 m ²
Terraza	34.76 m ²
Porche	1.98 m ²


SUPERFICIES DE PARCELA

PARCELA	5	6	7	8
SUP. m2	409.43	409.43	409.43	409.43
SUP. m2 jardín anexo	210.86	206.06	204.64	203.63

ESQUEMA DE VIVIENDAS



Ed. 01/2023

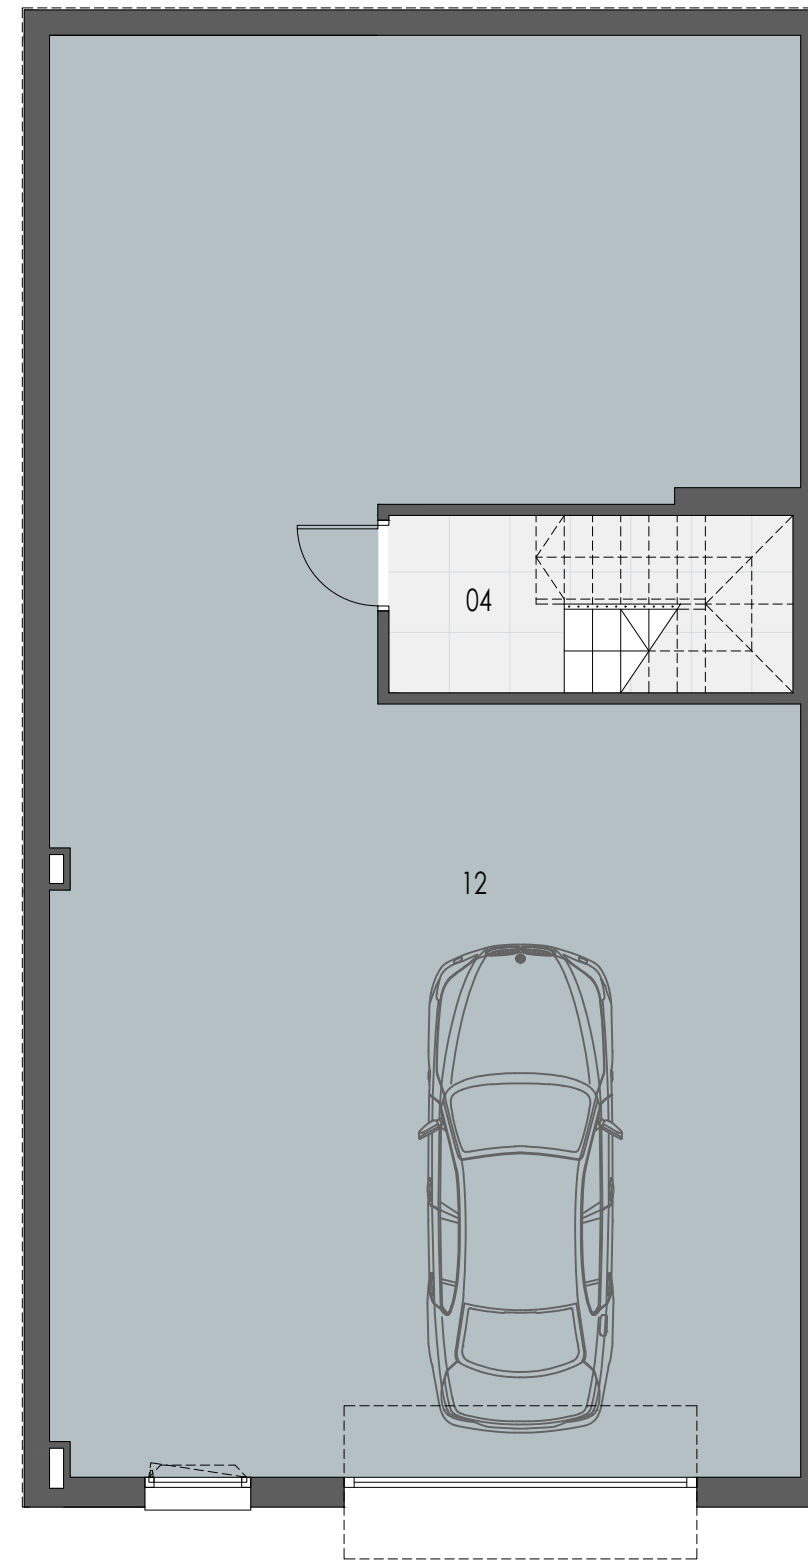

PLANTA SÓTANO

NOTA: La información gráfica y el cuadro de superficies que se incluyen en este soporte son orientativos, elaborados a partir del proyecto del edificio y no tienen carácter contractual, por lo que la empresa promotora los podrá modificar durante la ejecución de las obras por causas de índole técnico, jurídico y comercial. Asimismo, el mobiliario, la decoración, los elementos de ambientación y los electrodomesticos incluidos son de caracter decorativo y no son objeto de contratación.

