


Haus 3 Top 03

ERDGESCHOSS

Haus 3 Top 03	
ABST	1,74
BAD	6,24
SCHLAFEN	12,31
VR	14,91
WC	1,91
WO ES KO	33,10
ZIMMER	11,54
ZIMMER	11,70
	93,45 m ²
Haus 3 Top 03 Nebenflächen	
EIGENGARTEN	52,63
KA-H3-T3	11,11
TERRASSE	24,32
	88,06 m ²

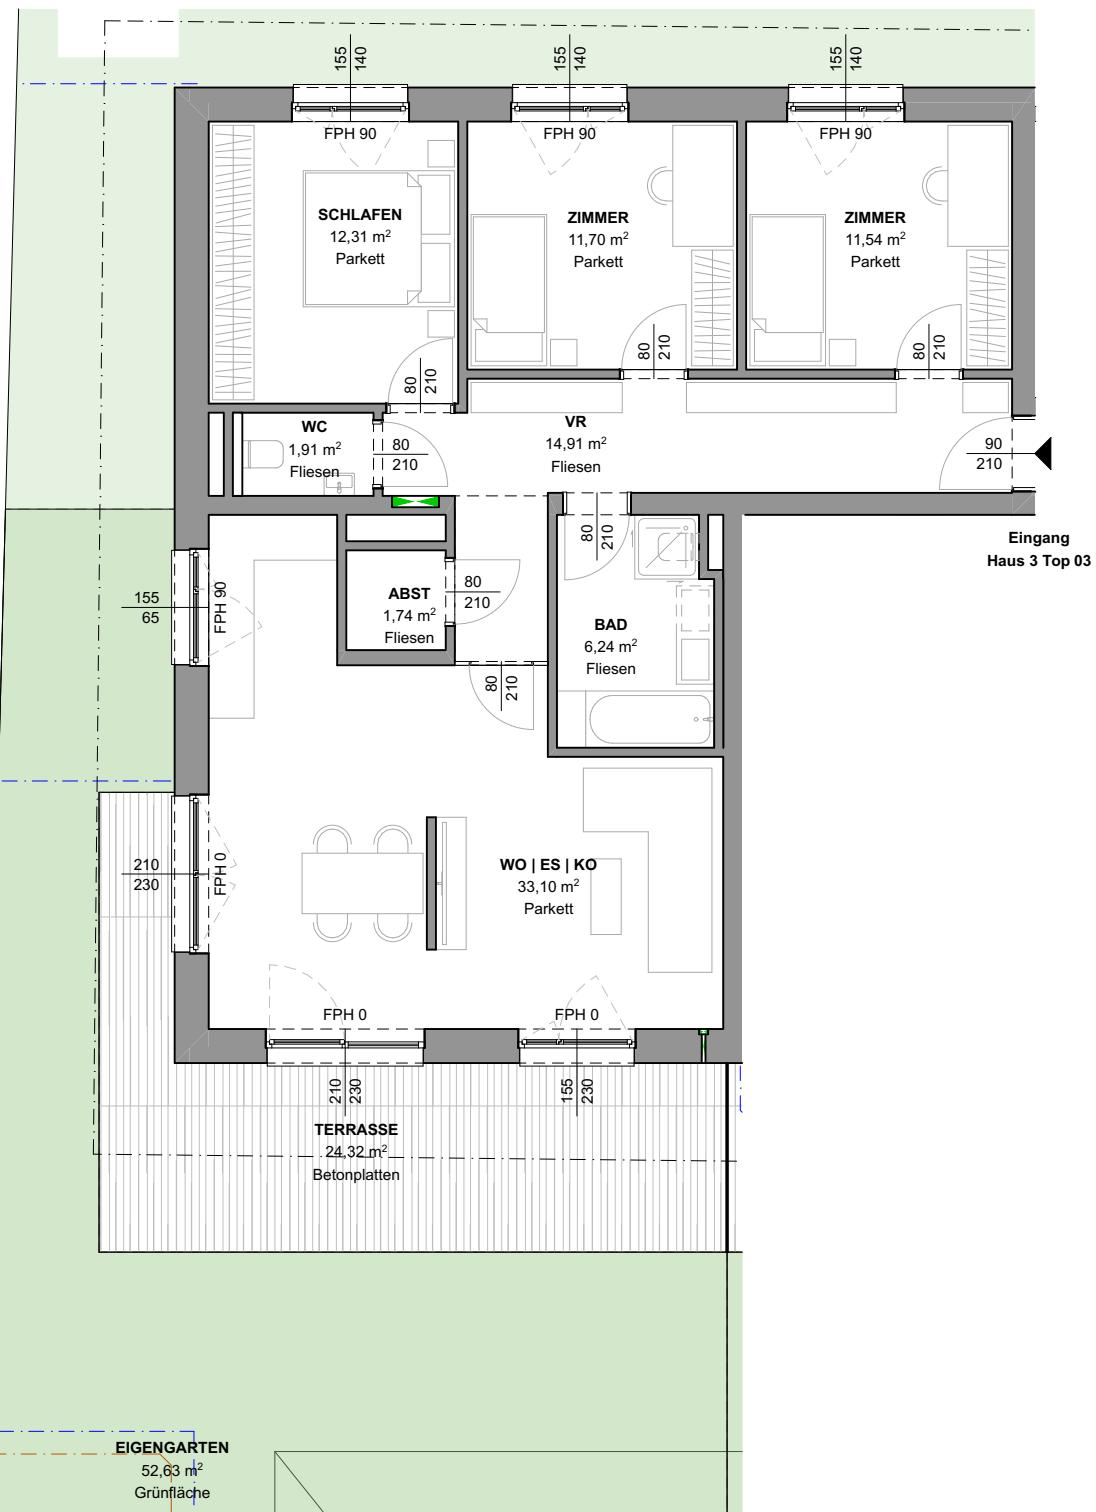

Die abgebildeten Einrichtungsgegenstände stellen eine unverbindliche Einrichtungsvariante dar und sind, soweit sie nicht in der Ausstattungsliste angeführt sind, nicht in der Standardausstattung enthalten!
Geringfügige Änderungen vorbehalten!