


EINFAMILIENHAUS  
 BLUMENSTR. 16  
 KARLSFELD  
 DG M: 1/50  
 23.01.23

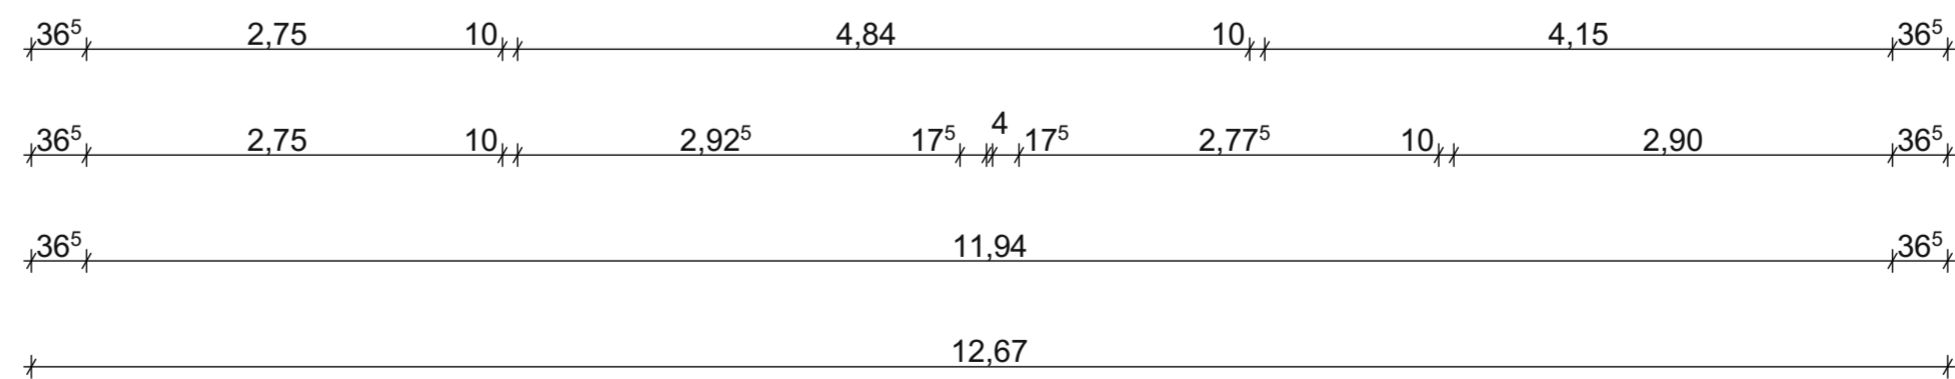

**USAMA KATKHUDA**

Dipl. Ing. Architekt  
 Mathias-Schmid-Weg 10, 81737 München,  
 Tel.: 089/1232706, Mail: ukatkhuda@aol.com

**EINFAMILIENHAUS  
 DACHGESCHOSS  
 23.01.23**

**Blumenstrasse 16, 85757 Karlsfeld  
 Neubau Mehrfamilienhaus und Einfamilienhaus mit Tiefgarage**