


Franz Gassner

Von der Industrie- und Handelskammer Ostwürttemberg
öffentlich bestellt und vereidigter Sachverständiger für die
Bewertung von bebauten und unbebauten Grundstücken

Anlage 9

Datum: 07.03.2007
Aktenzeichen: 22/2007

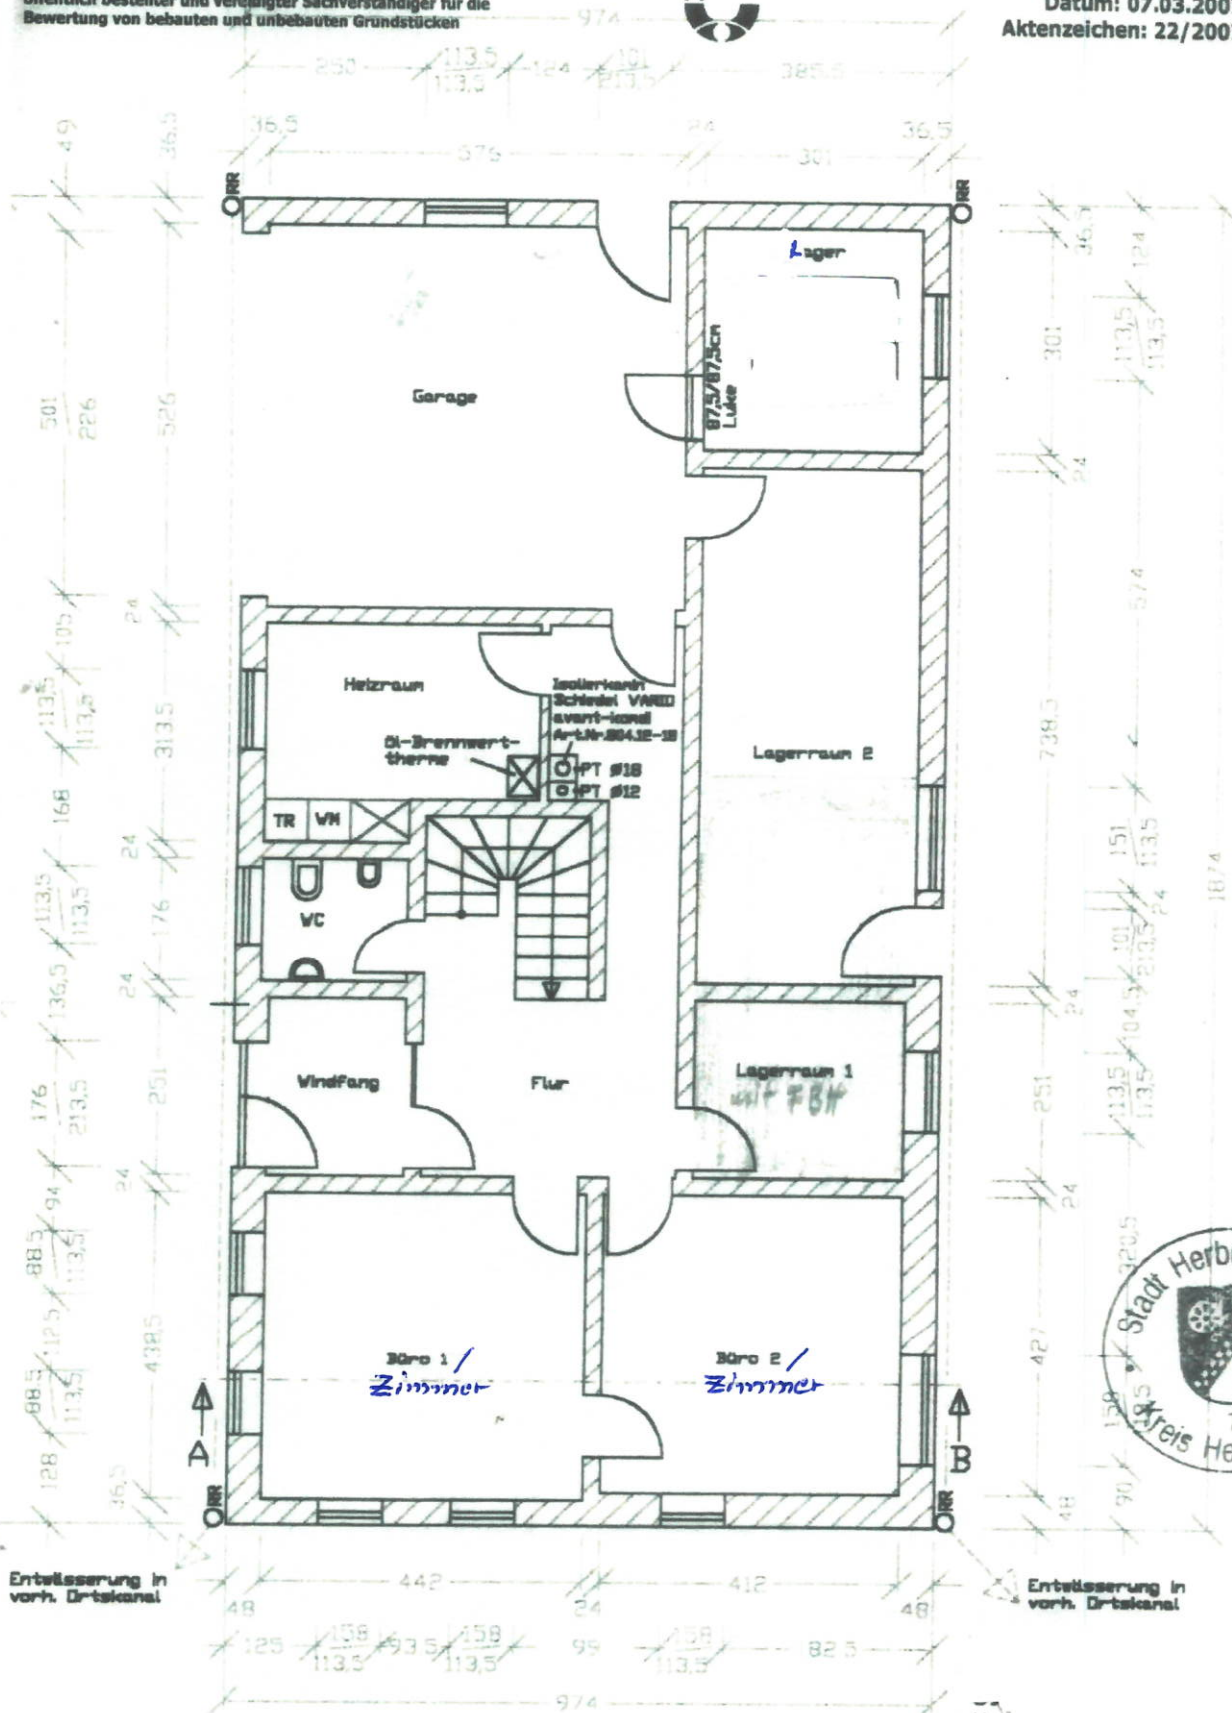

Der Bauherr:

[Handwritten signature]

ERDGESCHOSS M1:10

Gefertigt: 18.08.1999

Jakob Wimmer T.-Kunststoffe Hochb.
Lichtenbergstraße 2
89537 Giengen • Tel. 07329 / 8897

Franz Gassner


Von der Industrie- und Handelskammer Ostwürttemberg
 öffentlich bestellt und vereidigter Sachverständiger für die
 Bewertung von bebauten und unbebauten Grundstücken



Anlage 9

Datum: 07.03.2007

Aktenzeichen: 22/2007

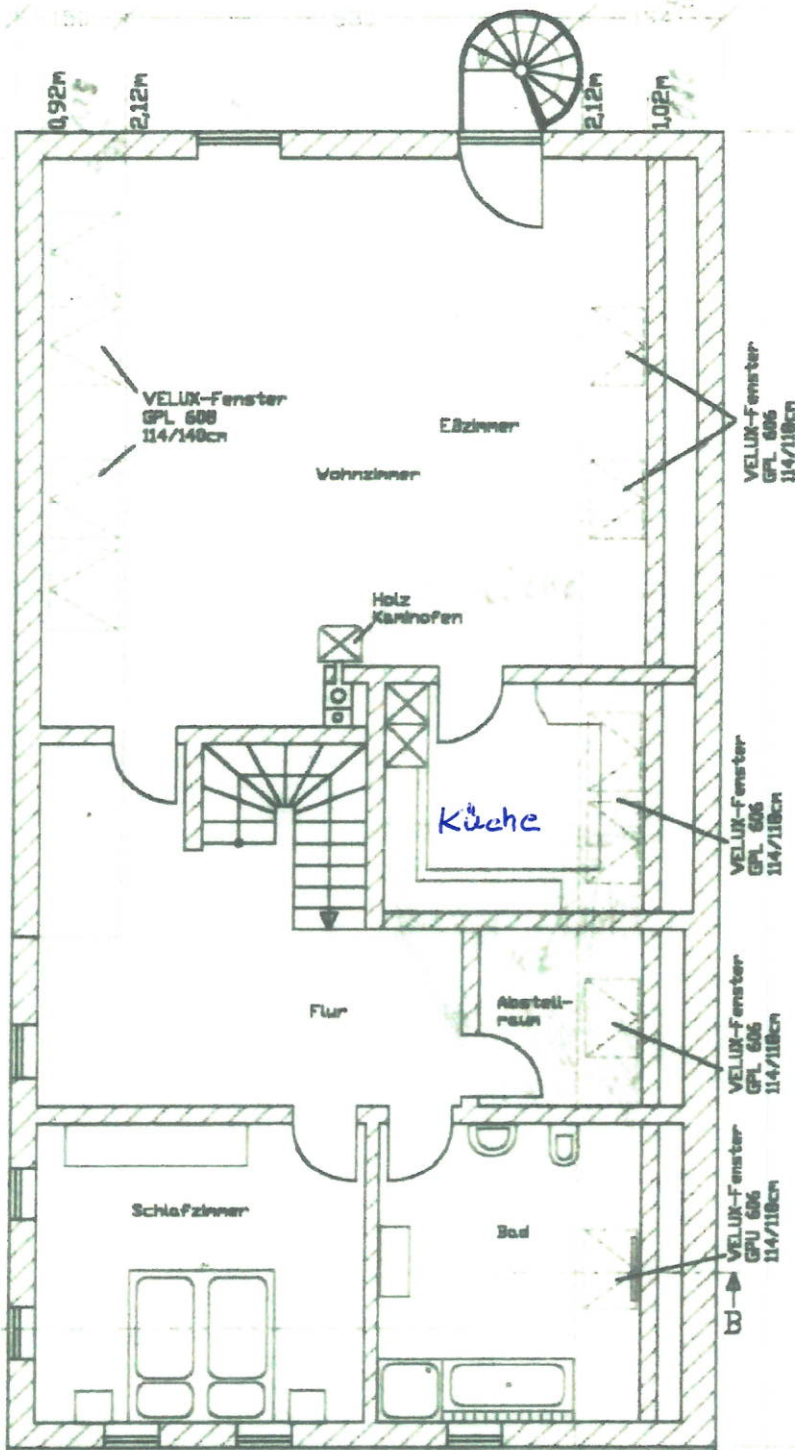

Der Bauherr:
[Handwritten signature]

OBERGEOSCHOSS M1:
 Gefertigt: 18.08.1999

Jakob Wimmer T. Konstrukteur Flur
 Lohrstraße 2
 89587 Gengen - Tel. 073 22 - 885

Franz Gassner



Von der Industrie- und Handelskammer Ostwürttemberg
öffentlich bestellt und vereidigter Sachverständiger für die
Bewertung von bebauten und unbebauten Grundstücken



Anlage 9

Datum: 07.03.2007

Aktenzeichen: 22/2007

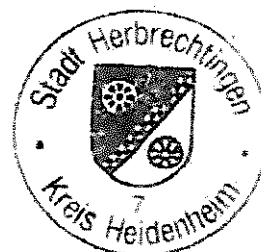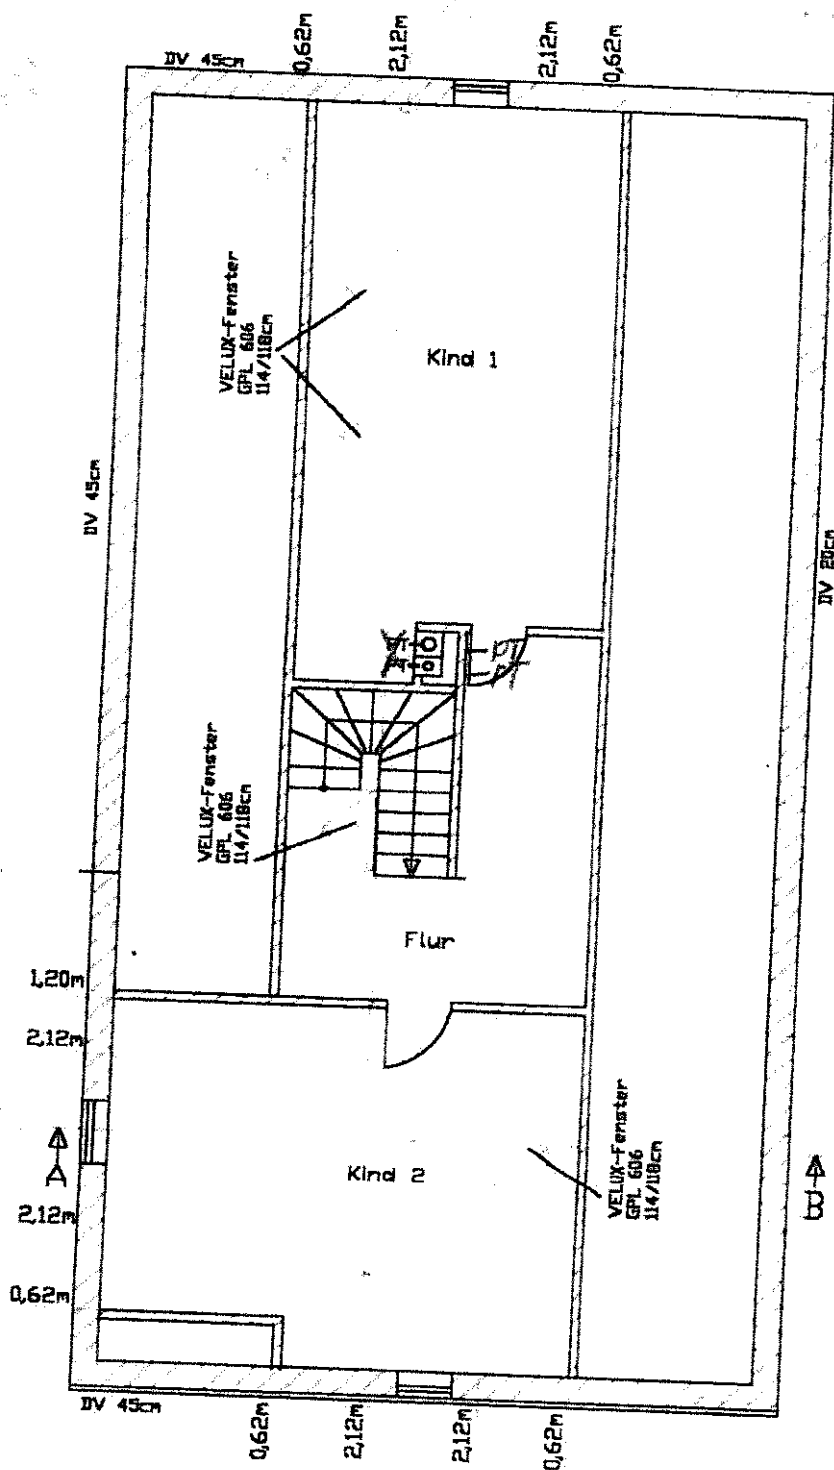

Der Bauherr:

[Handwritten signature]

DACHGESCHOSS M1:100

Gefertigt: 18.08.1999

Jakob Wimmer, T. 07141 9111-11

89597 Göggingen, Tel. 07141 9111-11