


Obergeschoss

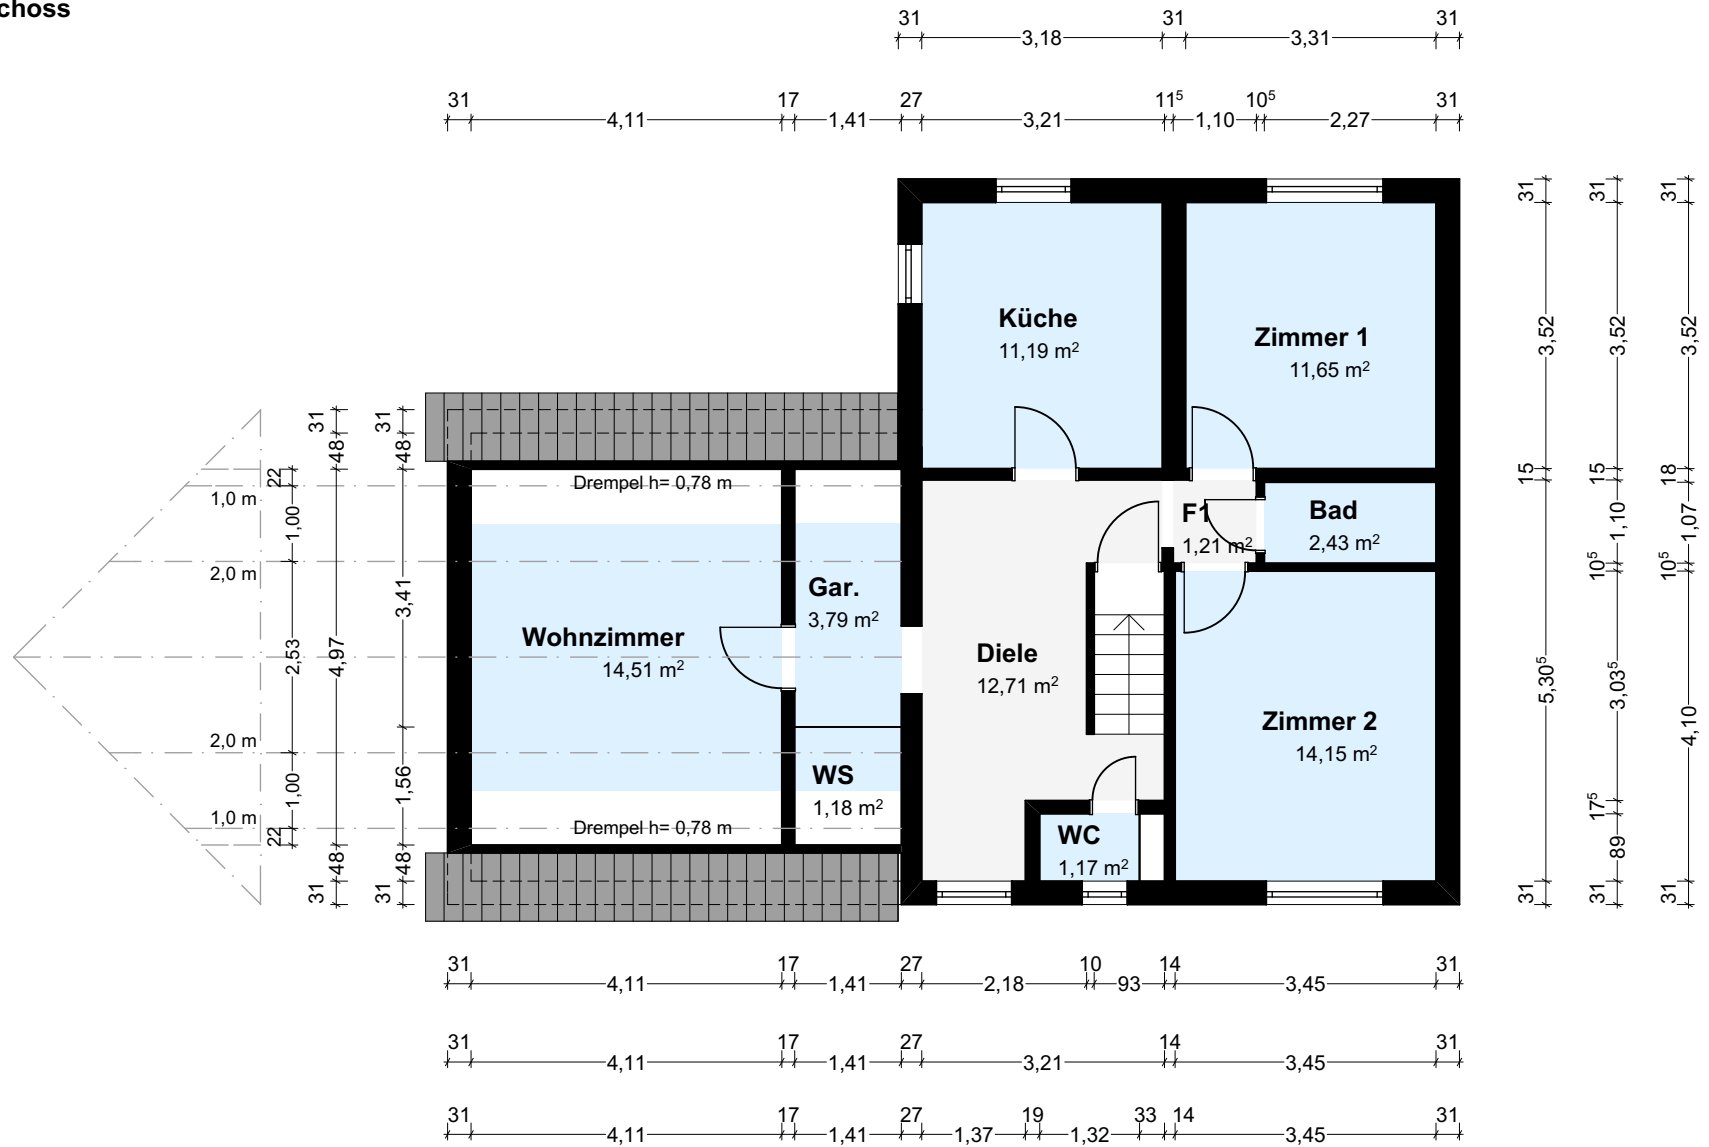

BAUVORHABEN:
Zweifamilienhaus
Schöckinger Str. 31,
70825 Korntal-Münchingen

ARCHITEKT:
M.Sc. Christian Engel

Petzoldweg 12a
44357 Dortmund

info.engel@gmx.de



BN.02 Grundriss OG

1. OG
M 1:100 Blattgröße: 297*210 A4
Datum: 03.04.2025
Planersteller: M.Sc. C.Engel