




Erstellt am 12.09.2024

Gemarkung: Alt Stassow (13 2303)
Flur: 1
Flurstück: 201/12
Hinweis: Flurneuordnung "Grammow"

Gemeinde: Grammow (13 0 72 037)
Landkreis Rostock
Lage: Alt Stassow 13a

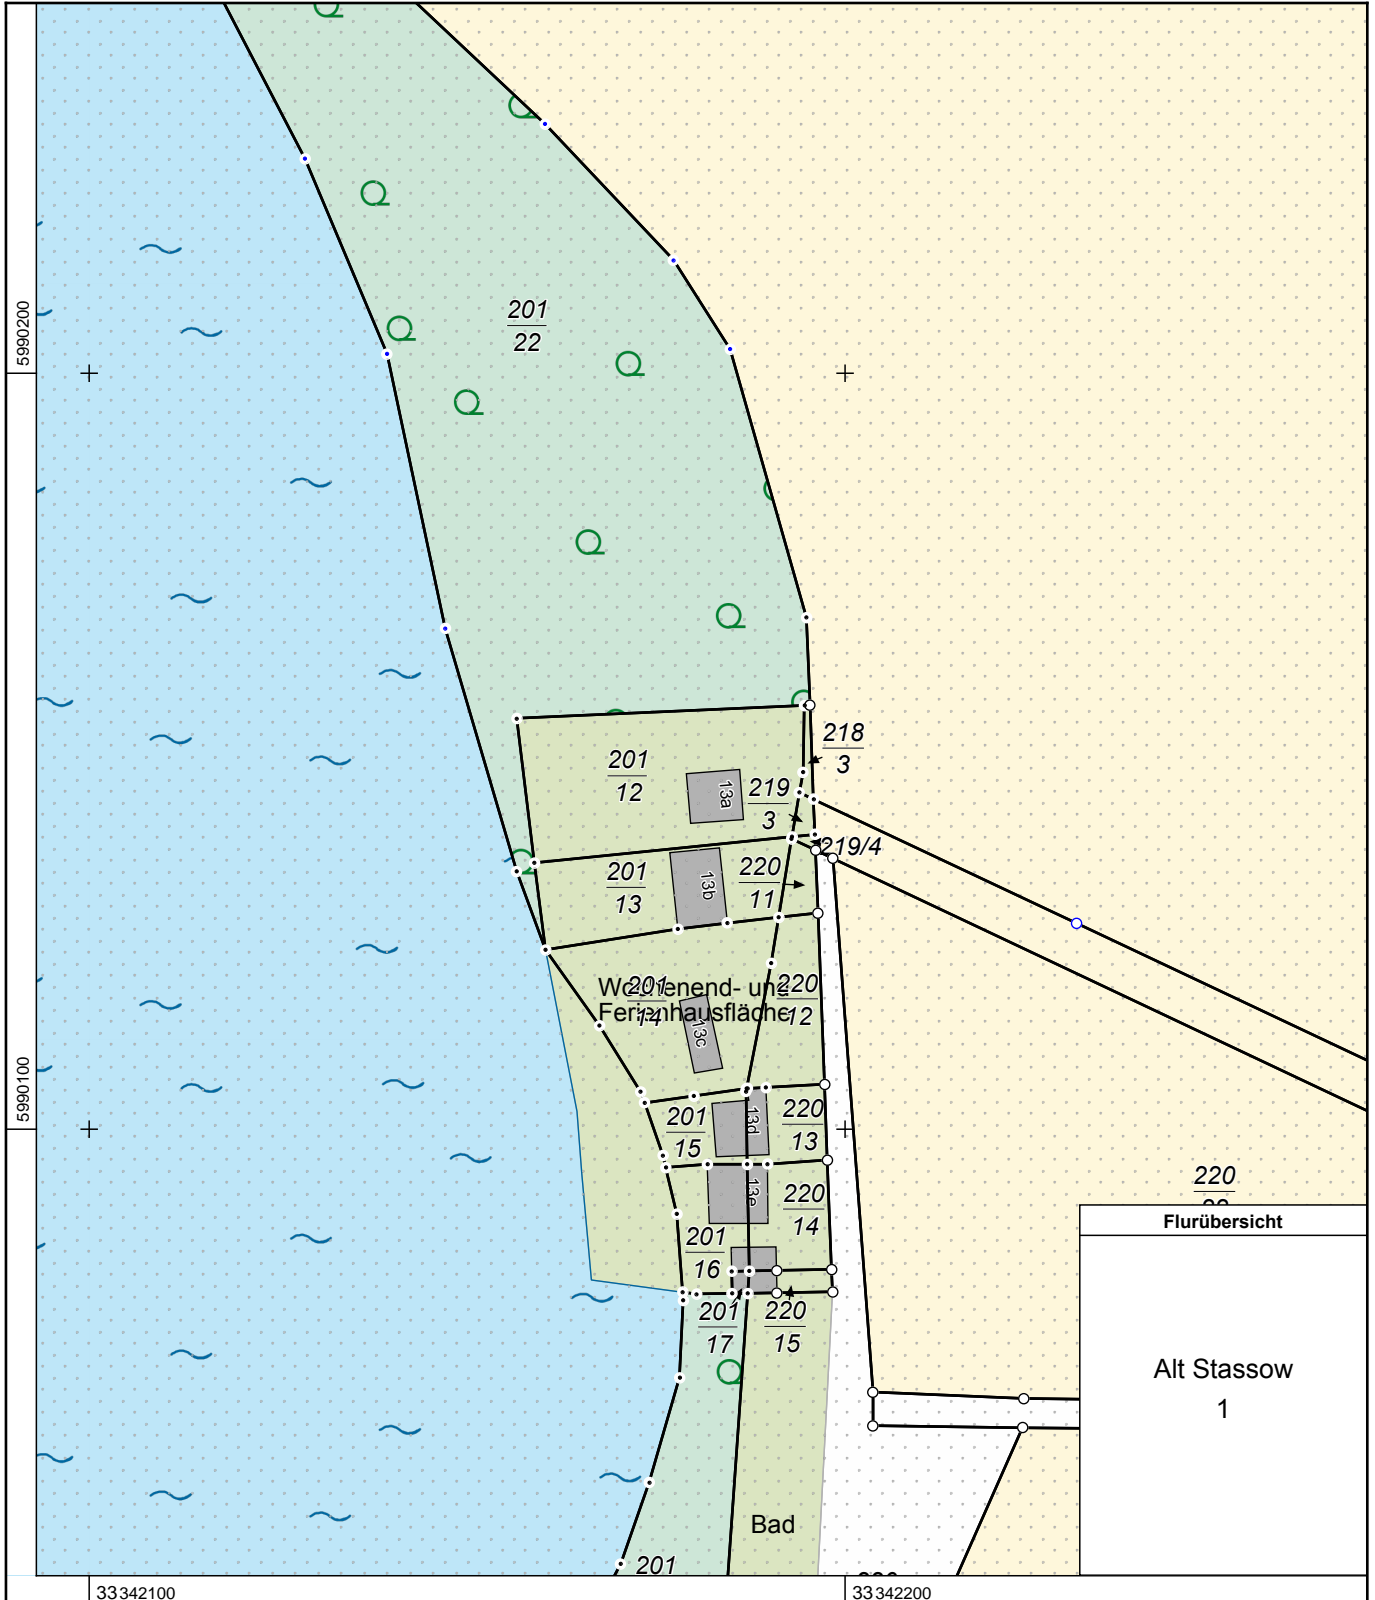

MV4670
0 10 20 30 Meter
Maßstab 1:1000

© Vermessungs- und Geoinformationsbehörden Mecklenburg-Vorpommern
Vervielfältigung, Weiterverarbeitung, Umwandlung, Weitergabe an Dritte oder Veröffentlichung bedarf der Zustimmung der zuständigen Vermessungs- und Geoinformationsbehörde. Davon ausgenommen sind Verwendungen zu innerdienstlichen Zwecken oder zum eigenen, nicht gewerblichen Gebrauch (§ 34 Abs. 1 GeoVermG M-V).