


ERDGESCHOSS (OBERGESCHOSS)
GLEICHER GRUNDRISS

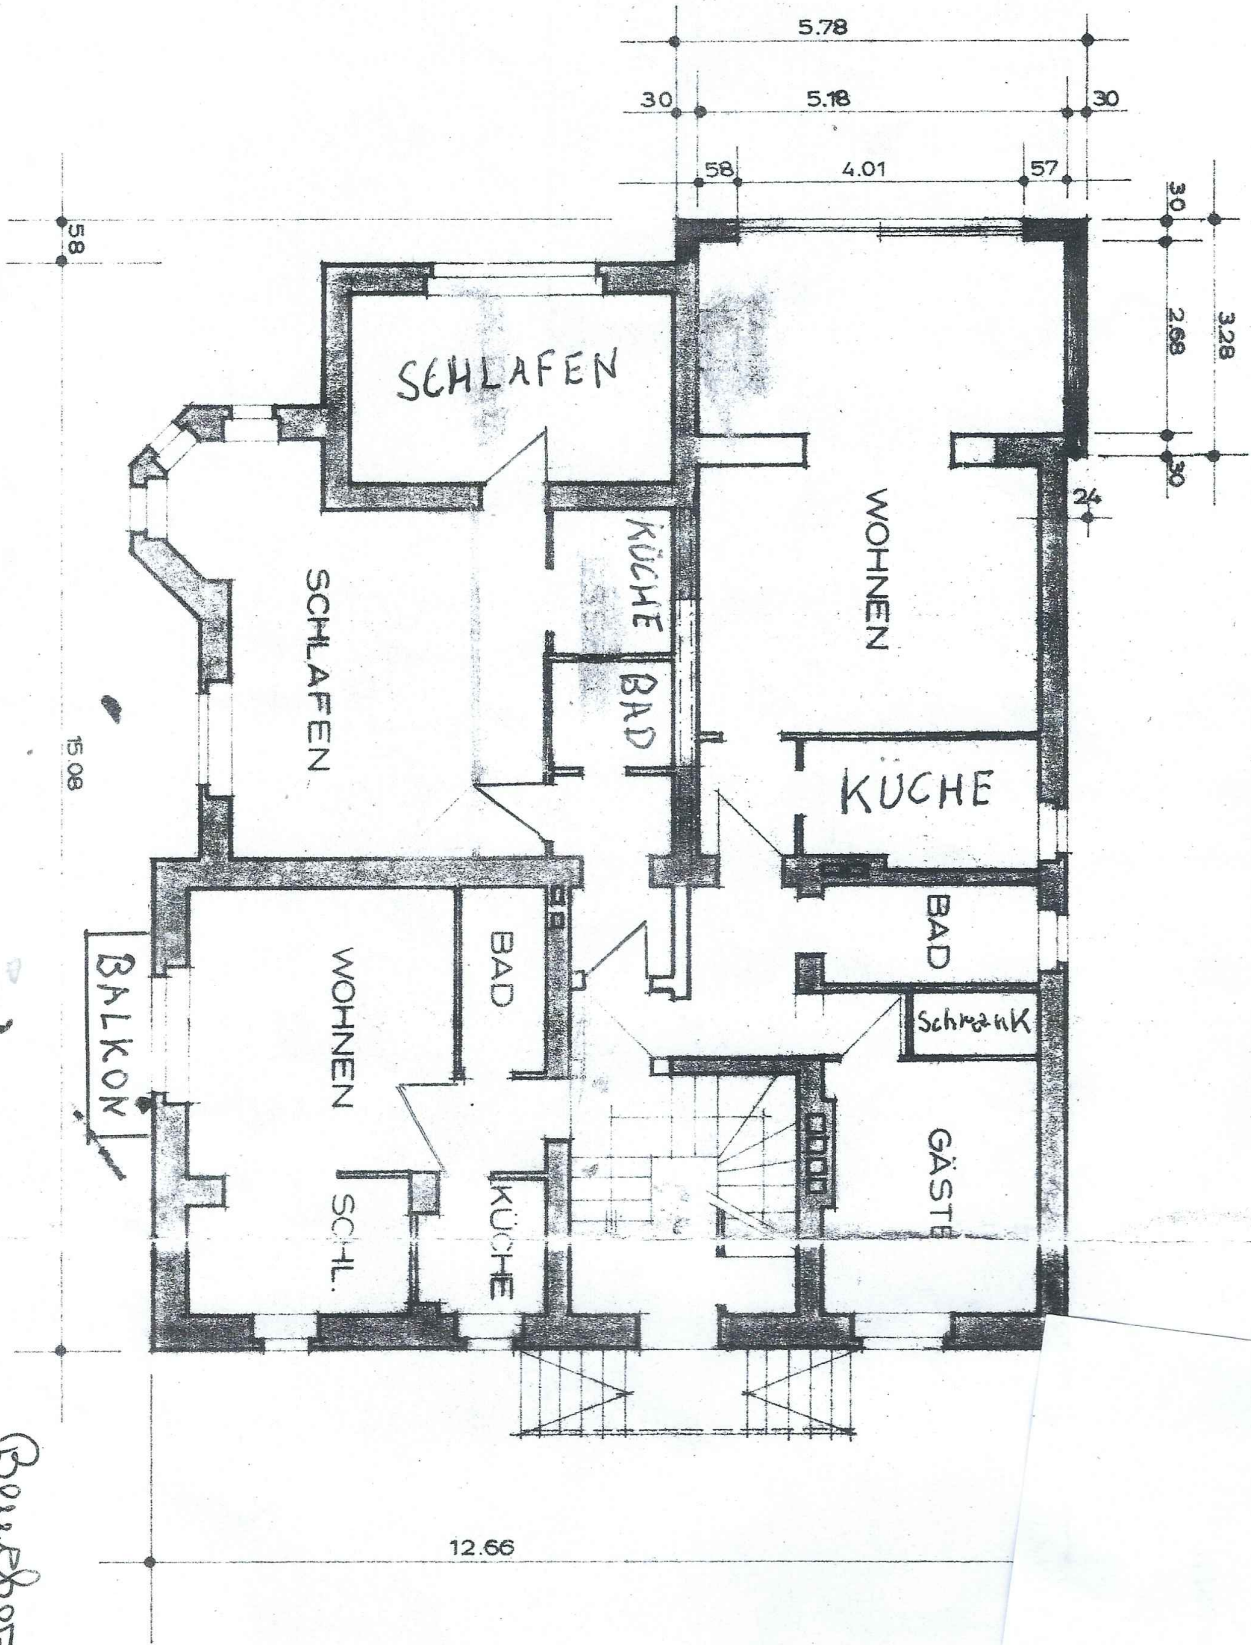

1X 62 qm
1X 47 qm

Bauherrin: A
14163 Berlin