
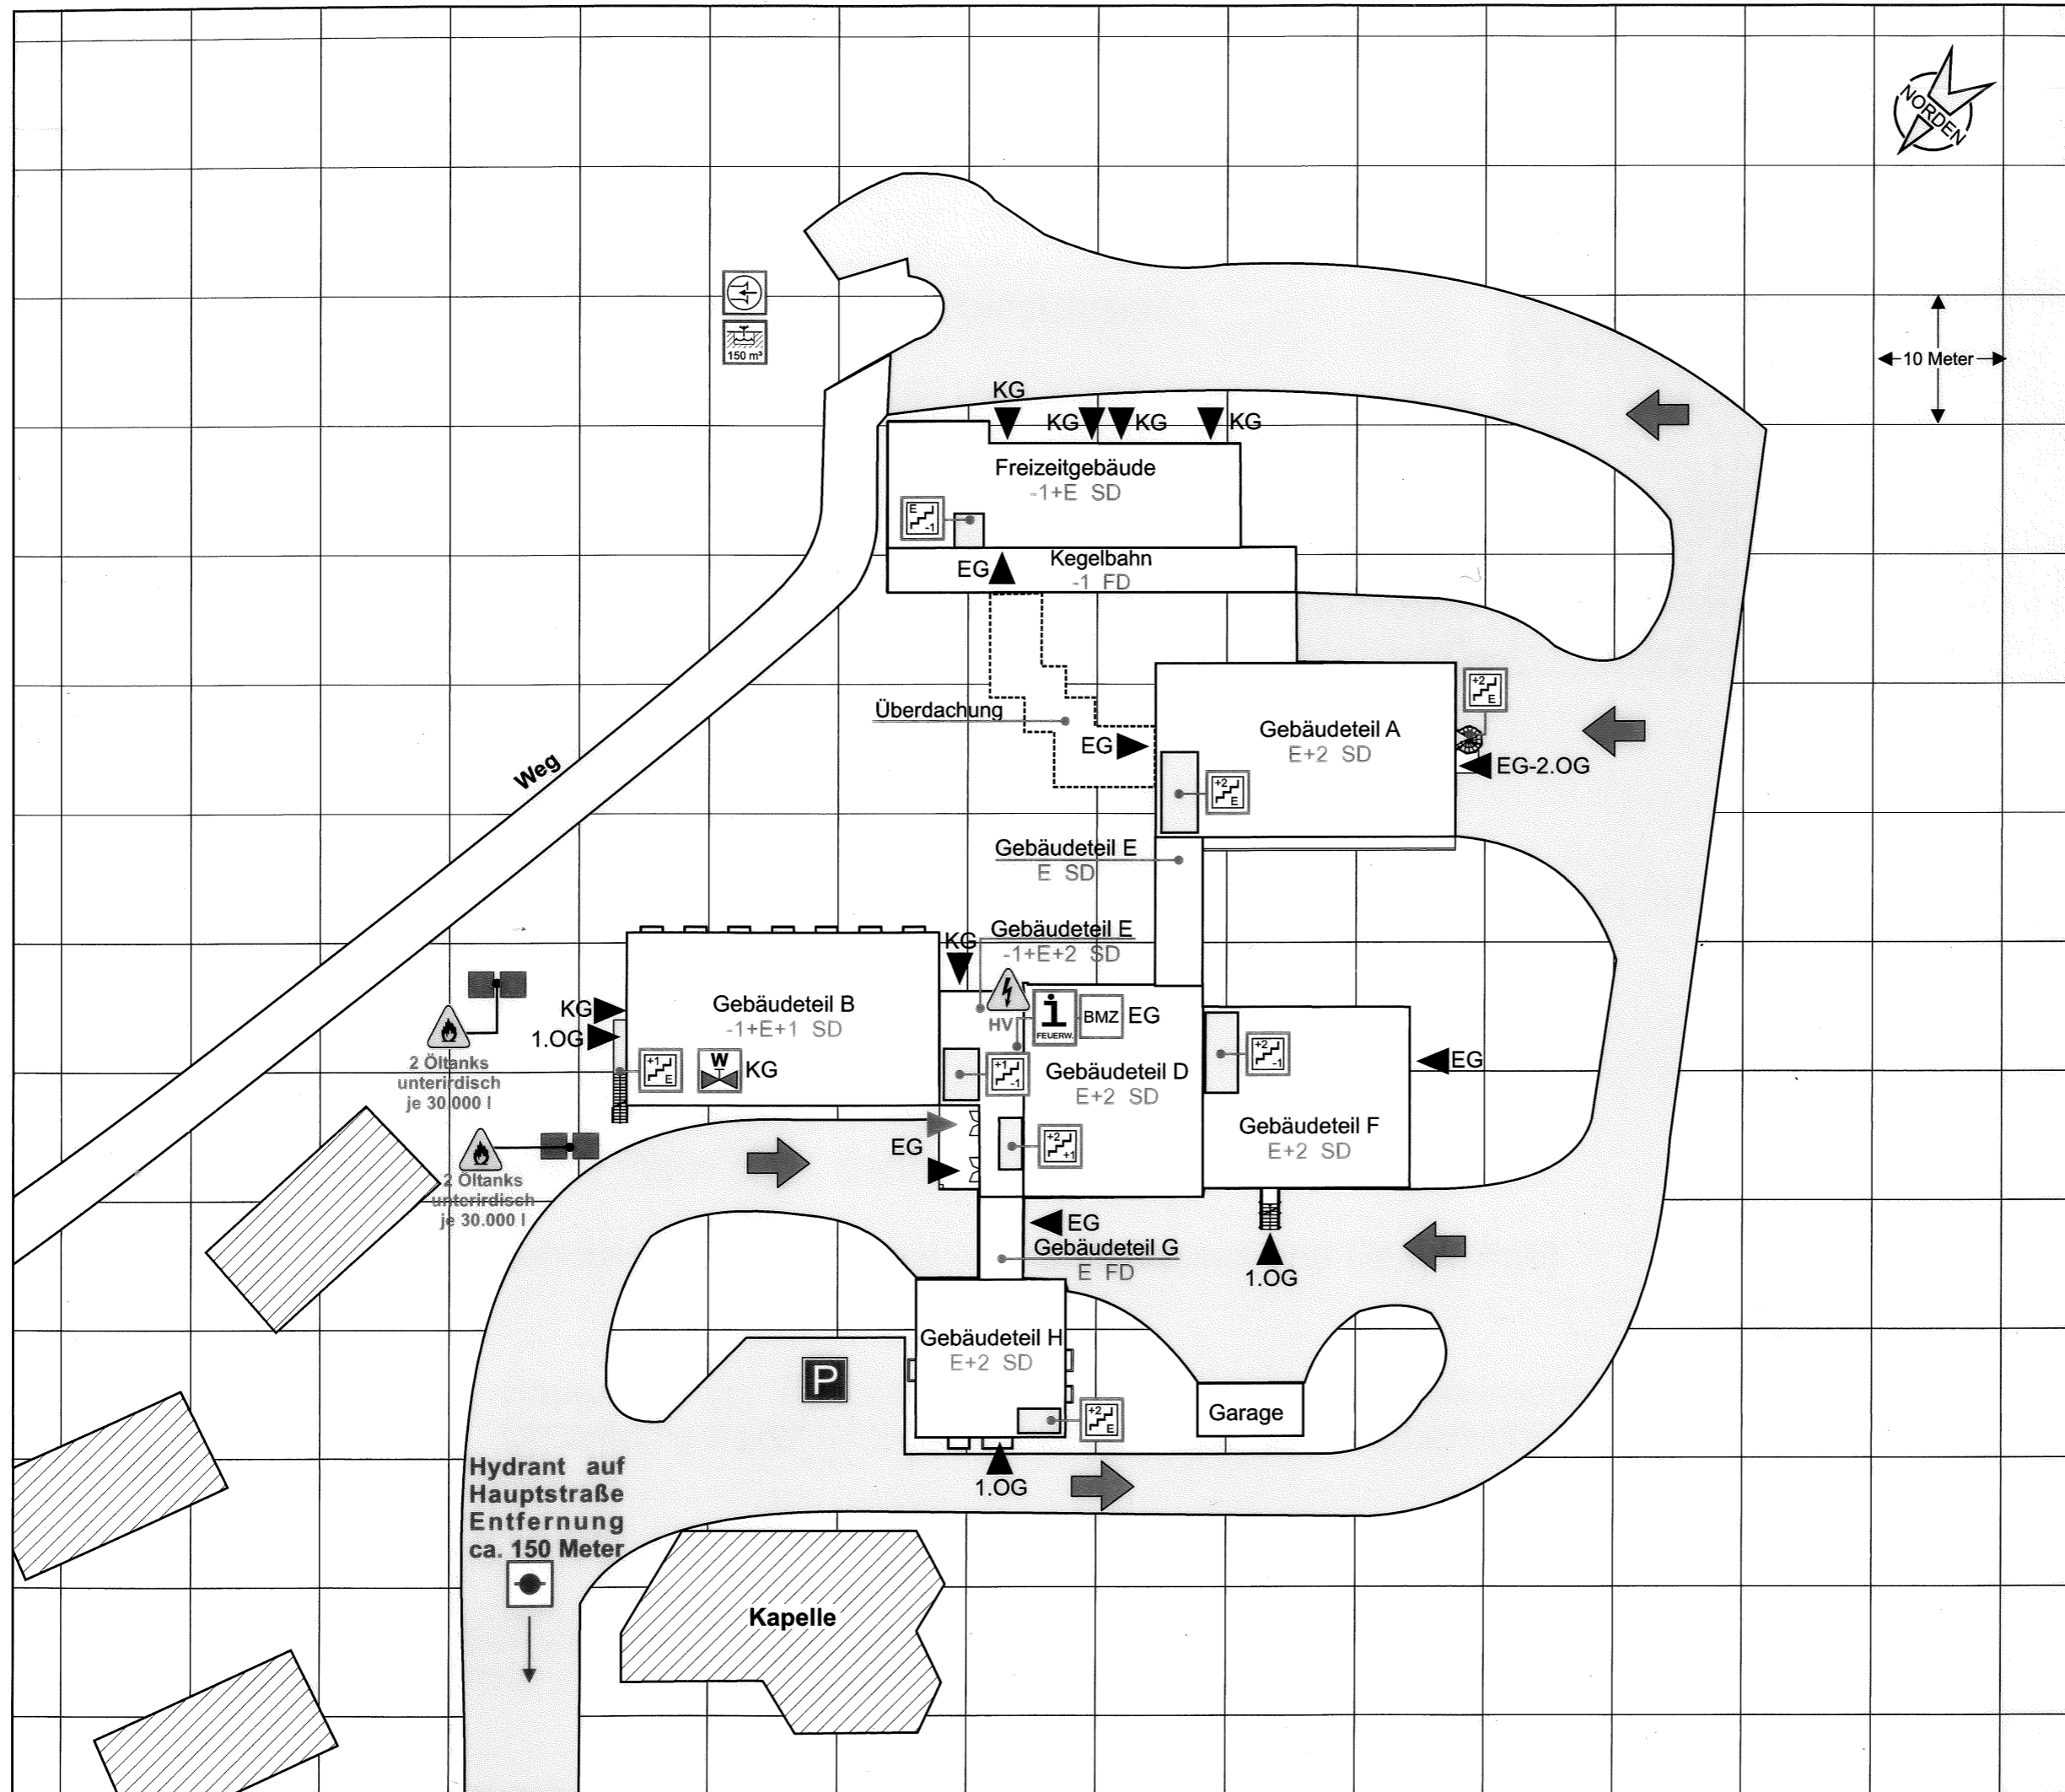


FEUERWEHRPLAN

Ferienpark
Hollandia
 www.ferienhollandia.de

tel +49 (0)29 04 71 21 58
 fax +49 (0)29 04 71 21 60
 mob +49 (0)17 02 14 74 46

Fam. de Kieviet

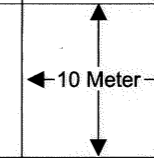

LEGENDE:

- = Feuerwehr-Zufahrt
- = Gebäudeeingang
- = Zugang
- = Warnung vor feuergefährlichen Stoffen
- = Warnung vor gefährlicher, elektrischer Spannung
- = Flächen mit besonderer Gefahr
- = Information für die Feuerwehr - Feuerwehrplan
- = Brandmelderzentrale
- = Absperreinrichtung Wasser
- = Treppenraum geschützt
 -1 = 1 Untergeschosse
 +2 = 2 Obergeschosse
- = befahrbare Fläche/Straße
- = nicht befahrbare Fläche
- = Parkflächen
- = Saugstelle für Löschmittel
- = Löschwasserbehälter unterirdisch
- = Unterflurhydrant

Objekt.-Nr.: 126 - Stand: 08/2006 - GS



Planungsbüro Strothmann
 In der Helle 23, 59929 Brilon
 Tel.: 0 2961/96 96- 20
 Fax.: 0 2961/96 96- 22
 r.strothmann@pm-group.net
 www.pm-group.net