

Hausreihe:

**LIFE 2023**

Haustyp:

**LIFE 19**

Dachneigung:

Kniestockwandhöhe:

**38°**

**0.8 m**

Plan:

**Dachgeschoss**

Bauherr:

**P Ro**

**81673 München**

Datum, Unterschrift des Bauherrn

Druckdatum: 06.03.2023, 20:53:21


Projekt angelegt am: 4.3.2023

Ursprungs-DB: ALLKAUF\_PV\_2023-01-30.mdb

Zeichnungscode:

256-851-3000999999-006

Die Darstellung von Inneneinrichtung und Ausstattung im Plan dient nur der besseren Veranschaulichung. Für die Ausführungen gelten die vertraglichen Vereinbarungen gemäß Hausvertrag als verbindlich.

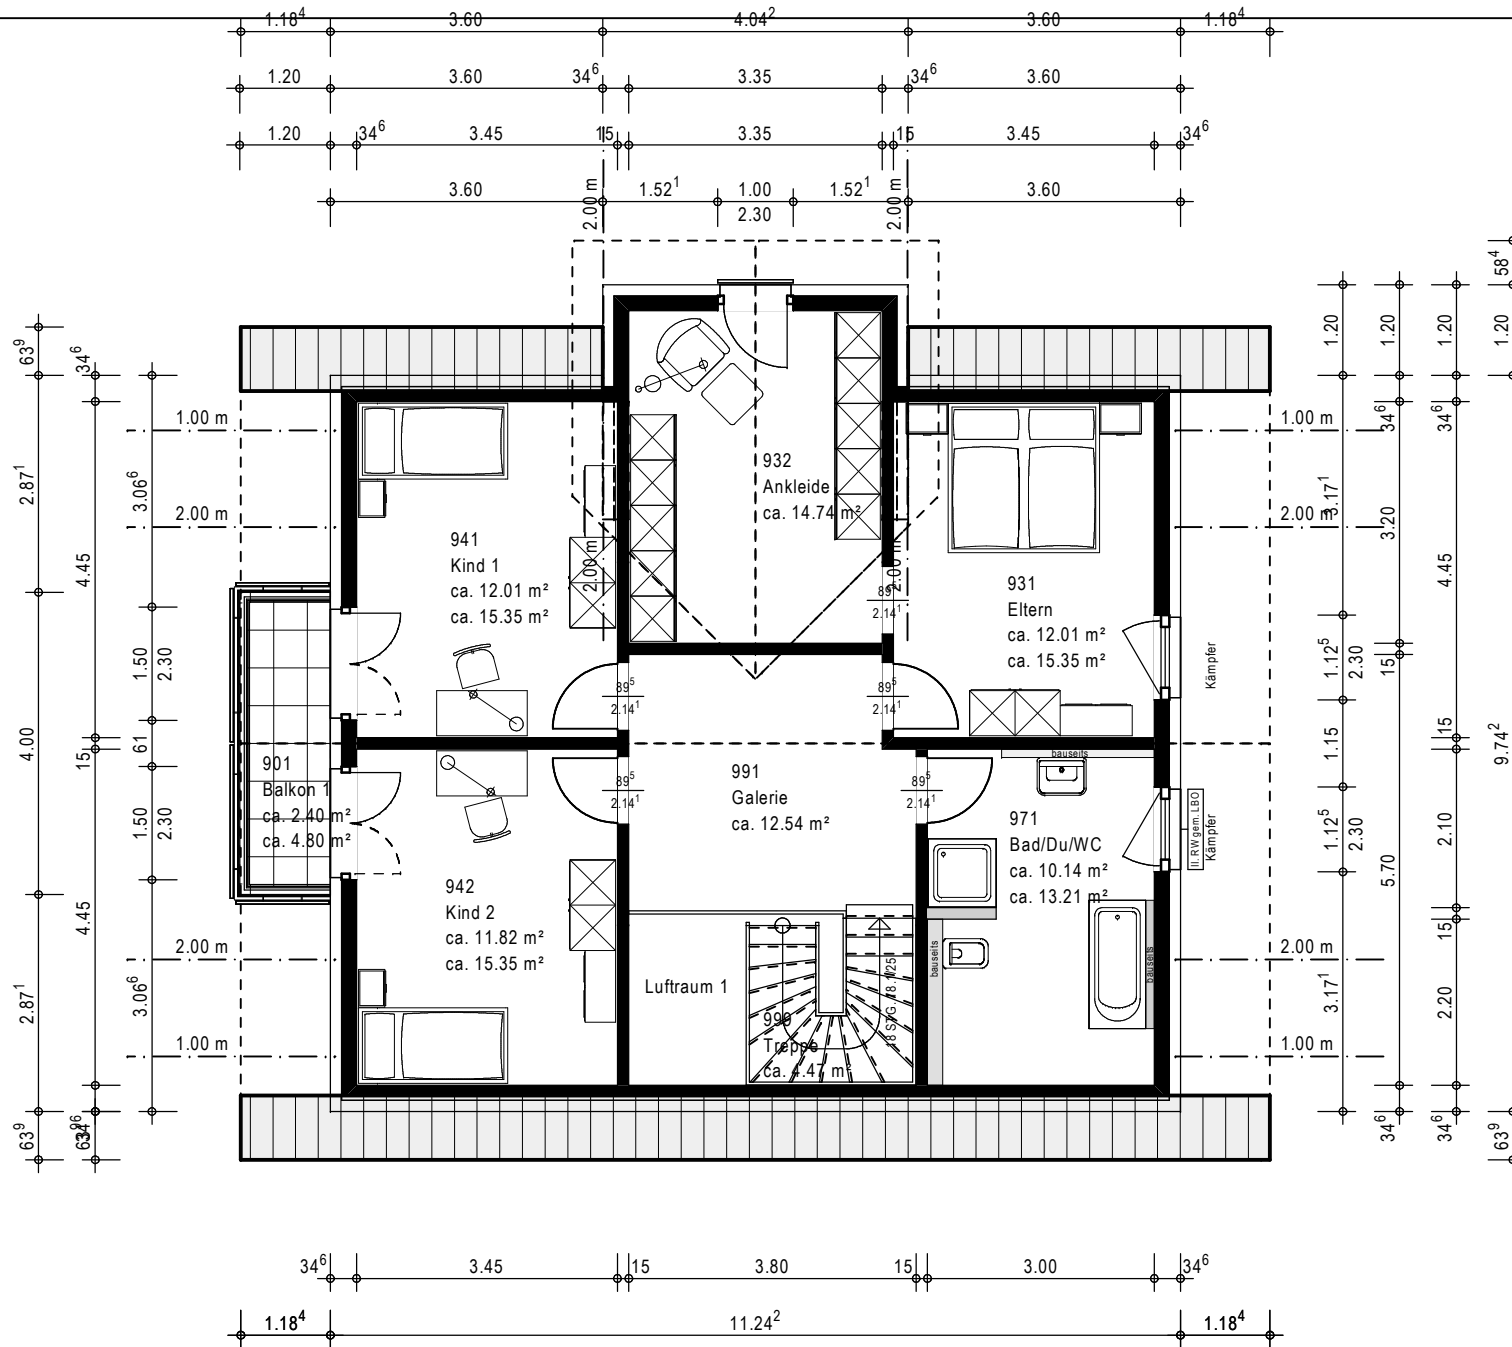

— = veränderbare Innenwände

— = unveränderbare Innenwände