

ENTWURFPLANUNG

DHH OST

Geschossfläche	
Hauptgebäude	106,07 m ²
Nebengebäude	0,00 m ²
Wohnfläche	88,63 m ²
Nutzfläche	3,34 m ²


BAUHERR:
 Dzemail Berati
 Hopfenbergweg 44
 34123 Kassel,

Kassel, den _____

ENTWURFSVERFASSER
 Dipl. - Ing. Turgut Kasli
 Auguste Förster Str. 18

34266 Niestetal

Kassel, den _____

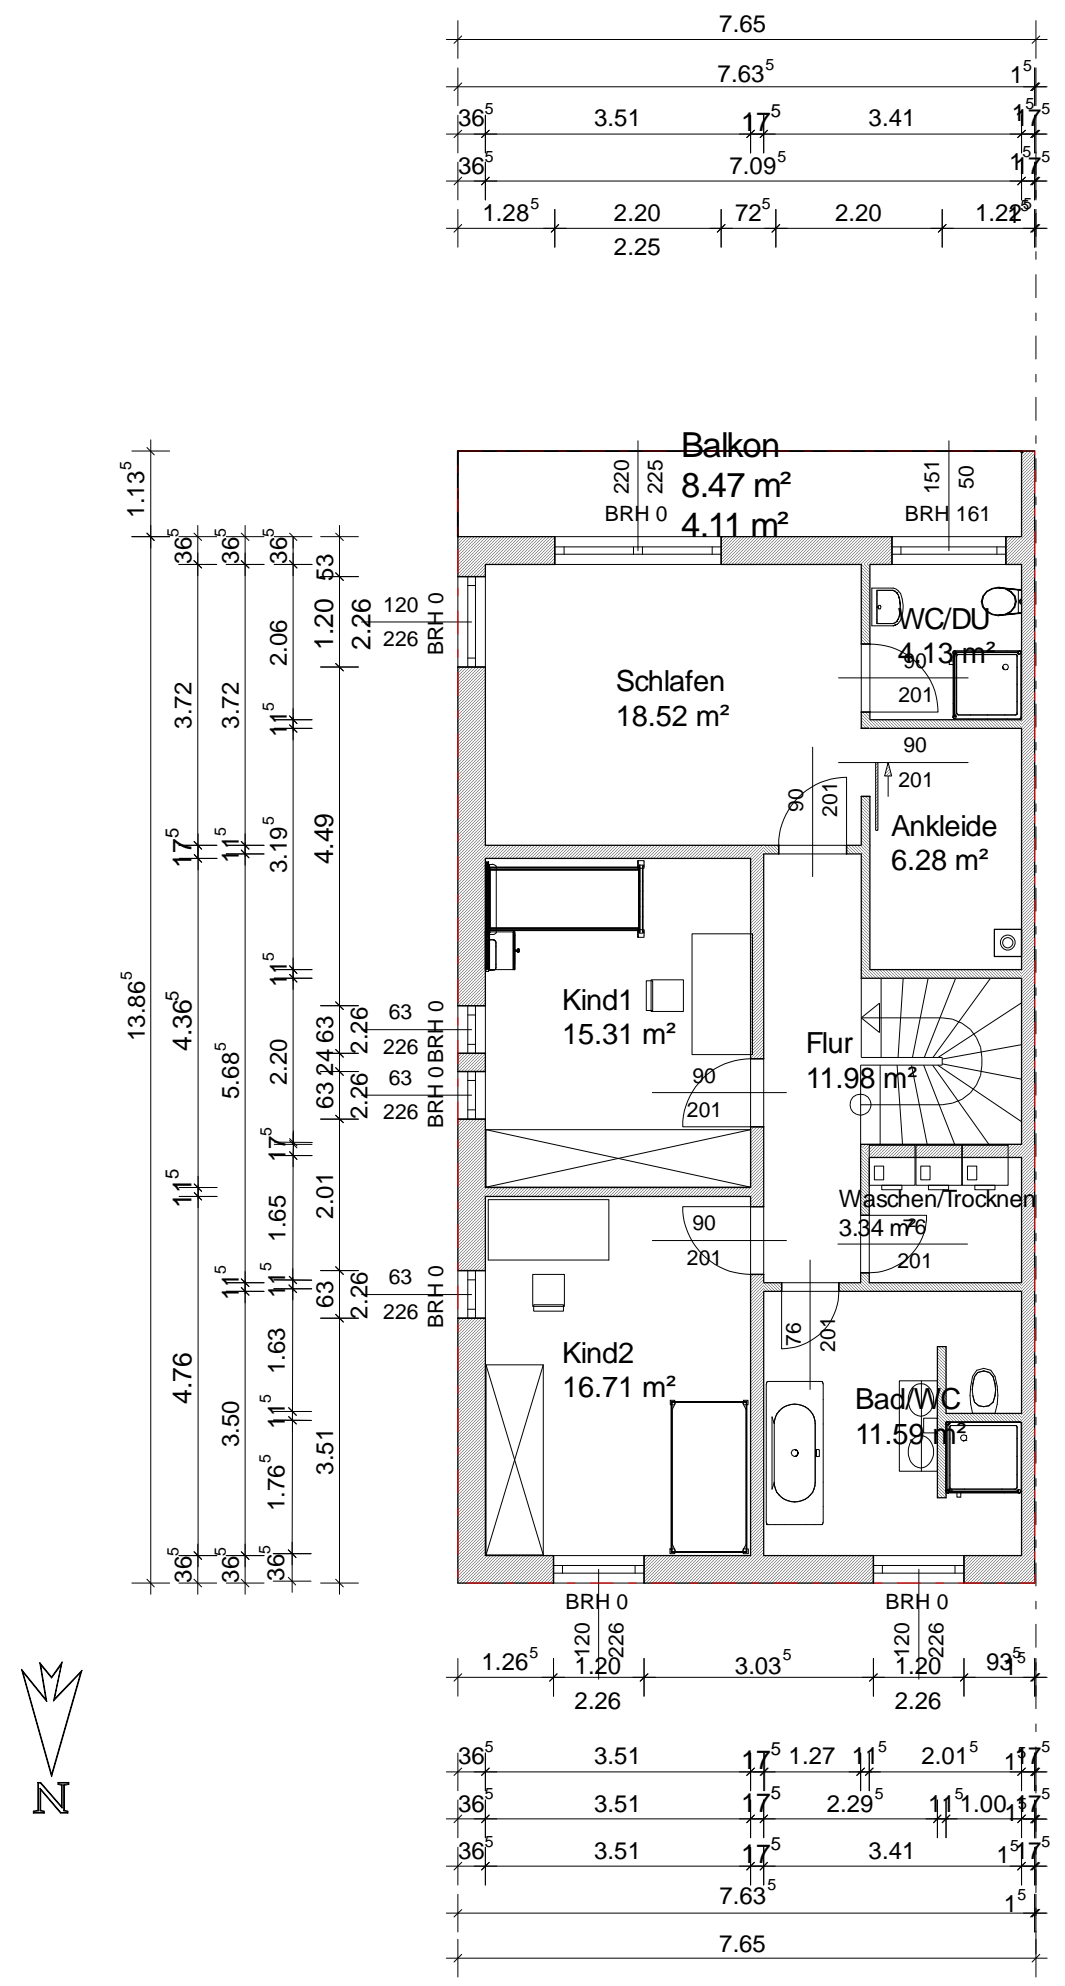

Projekt:	Neubau einer DHH mit einer Garage Über den Höfen 3, Walburg		
Bauherr:	Dzemail Berati Hopfenbergweg 44, 34123 Kassel		
Architekt:	Dipl.- Ing. T. Kasli Auguste Förster Str. 18, 34266 Niestetal, T01774437348		
Dateiname:	Genehmigungsplanung Doppelhaushälfte mit Carport		
Maßstab:	1: 100	Datum:	20.06.2017
Zeichnungsnr.:	366.0723-05		