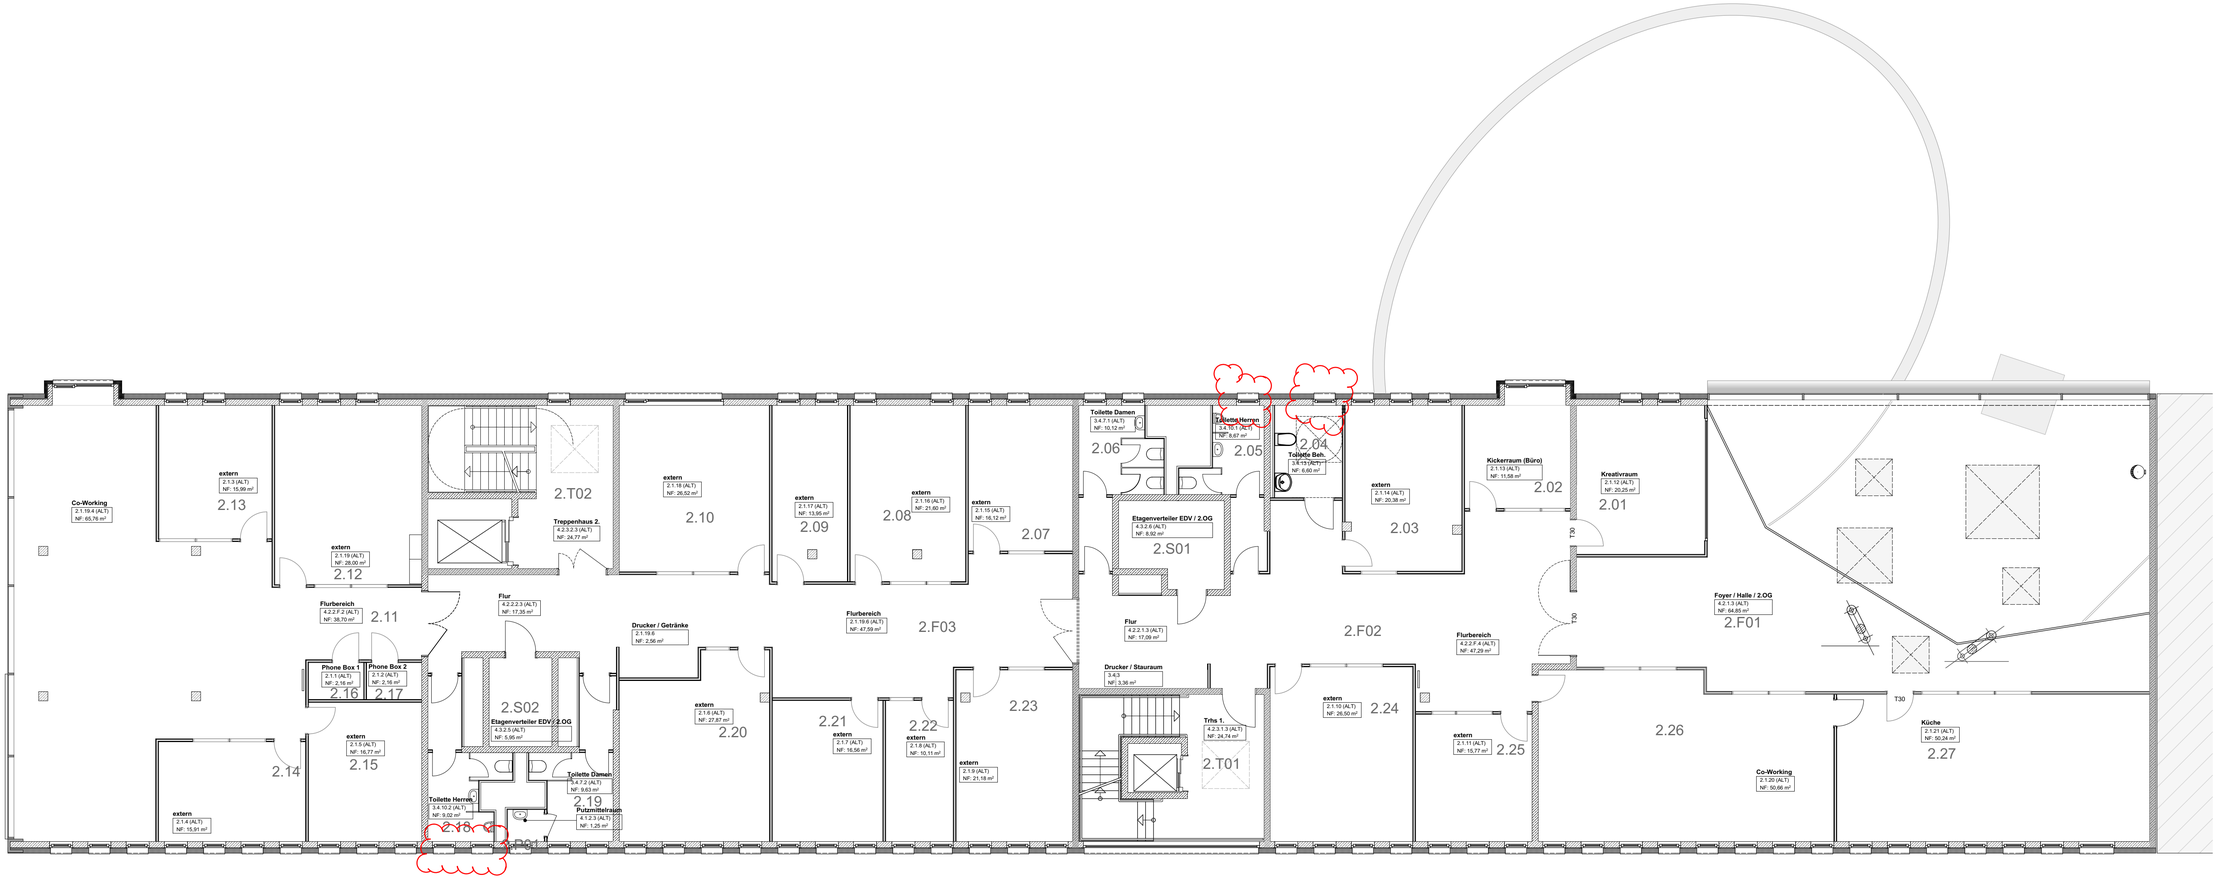

InnoZ | 2.Obergeschoss | M 1:100
DEGENER Architekten