



# Vermessungs- und Katasterverwaltung Niedersachsen

Gemeinde: Blender  
Gemarkung: Blender  
Flur: 12 Flurstück: 48


## Liegenschaftskarte 1:1000

## Standardpräsentation

**Erstellt am** 14.03.2025  
**Aktualität der Daten** 12.03.2025

N = 5863387

E = 32509145

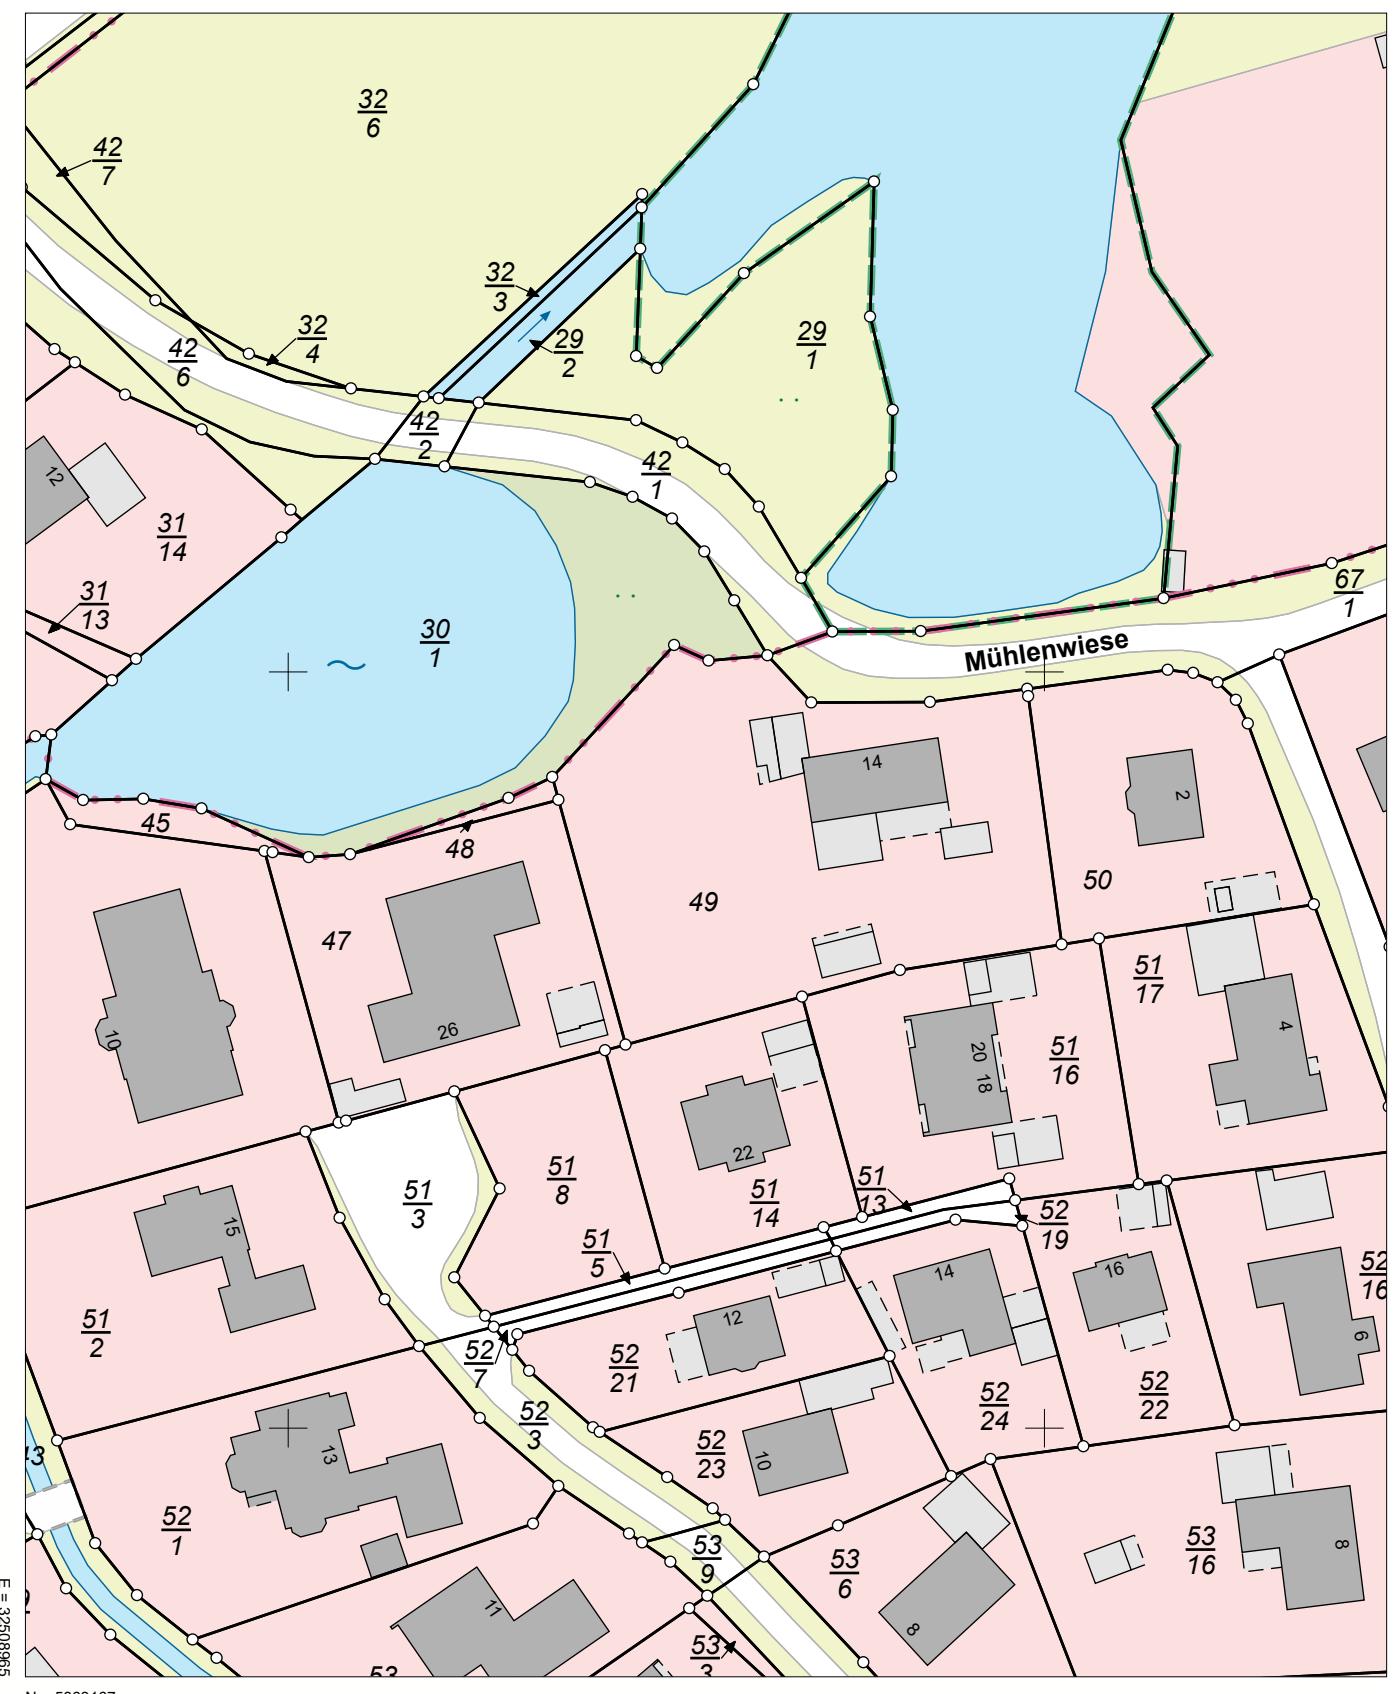

Verantwortlich für den Inhalt:

**Verantwortlich für den Inhalt:**  
Landesamt für Geoinformation und Landesvermessung Niedersachsen  
Regionaldirektion Sulingen-Verden - Katasteramt Verden -  
Eitzer Straße 34  
27283 Verden

Bereitgestellt durch:

**Bereitgestellt durch:**  
Berthold von Hollen  
Rechtsanwalt und Notar  
Braunschweiger Str. 1 (Erbhof)  
27321 Thedinghausen

### **Zeichen:**

Bei einer Verwertung für nichteigene oder wirtschaftliche Zwecke oder einer öffentlichen Wiedergabe sind die Allgemeinen Geschäfts- und Nutzungsbedingungen (AGNB) zu beachten; ggf. sind erforderliche Nutzungsrechte über einen zusätzlich mit der für den Inhalt verantwortlichen Behörde abzuschließenden Nutzungsvertrag zu erwerben.