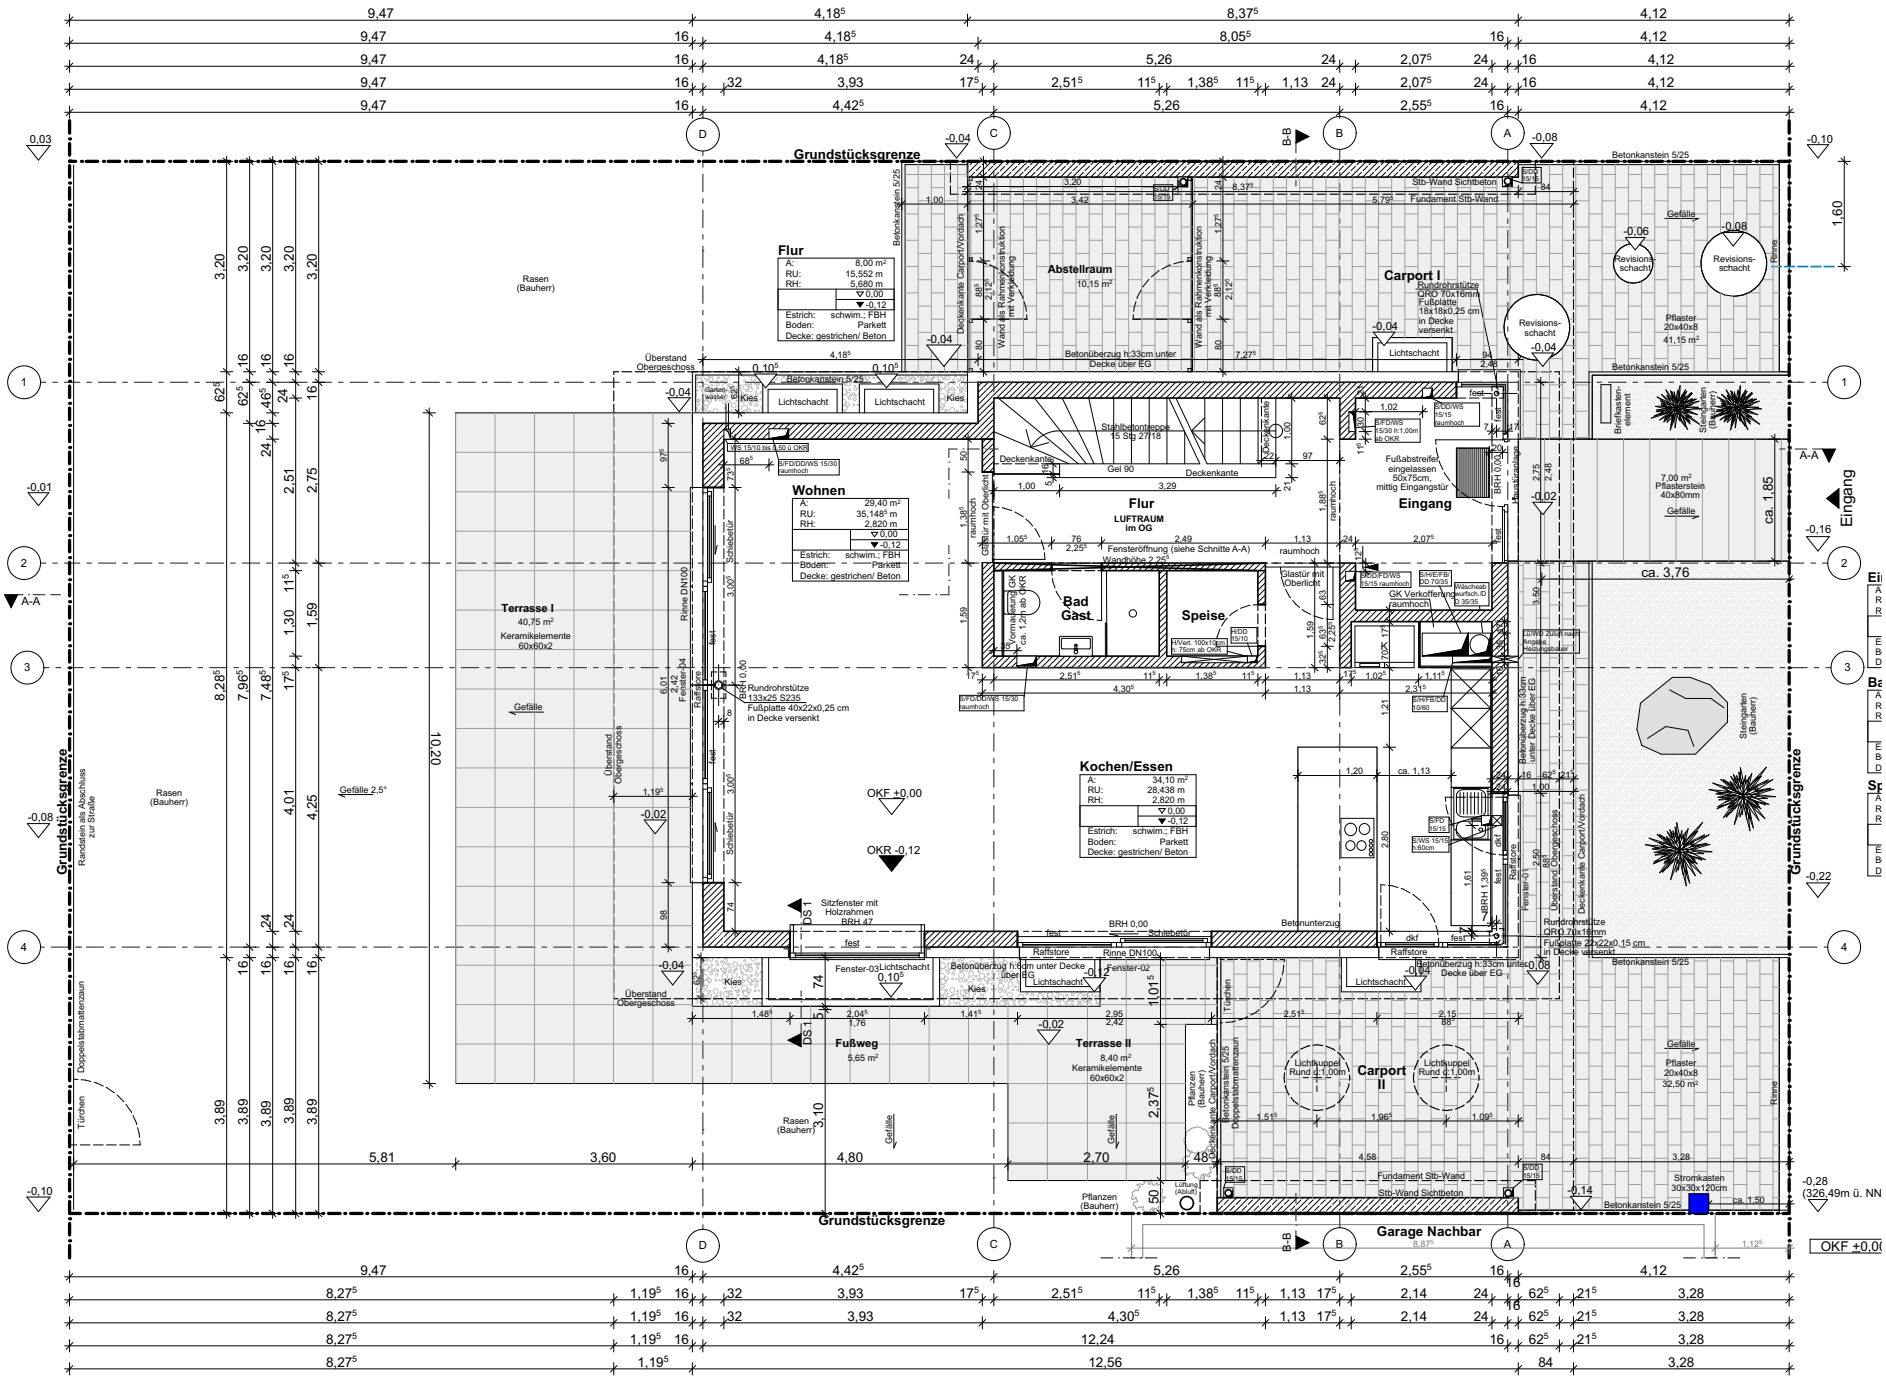

Grundstücksgrenze
Flur
A: 8,00 m²
RU: 15,552 m
RH: 5,680 m
Estrich: schwim.; FBH
Boden: Parkett
Decke: gestrichen/ Beton
Abstellraum
10,15 m²
Carport I
Rundrohrstütze ORO 70x16mm
Fußplatte 18x18x0,25 cm in Decke versenkt
Wohnen
A: 29,40 m²
RU: 35,148 m
RH: 2,820 m
Estrich: schwim.; FBH
Boden: Parkett
Decke: gestrichen/ Beton
Flur
LUFTRAUM im OG
Eingang
Bad Gast
Speise
Terrasse I
40,75 m²
Keramikelemente 60x60x2
Kochen/Essen
A: 34,10 m²
RU: 28,438 m
RH: 2,820 m
Estrich: schwim.; FBH
Boden: Parkett
Decke: gestrichen/ Beton
Fußweg
5,65 m²
Terrasse II
8,40 m²
Keramikelemente 60x60x2
Carport II
Garage Nachbar
Rasen (Bauherr)
Lichtschacht
Revisionsschacht
Betonkanstein 5/25
Stb-Wand Sichtbeton
Fundament Stb-Wand
Stromkasten 30x30x120cm
Pflaster 20x40x8 41,15 m²
Pflaster 20x40x8 32,50 m²
Steingarten (Bauherr)
Rundrohrstütze 133x25 S235
Fußplatte 40x22x0,25 cm in Decke versenkt
Rundrohrstütze ORO 70x16mm
Fußplatte 22x22x0,15 cm in Decke versenkt
Sitzfenster mit Holzrahmen BRH 47
Fensteröffnung (siehe Schnitte A-A)
Wandhöhe 2,25
Glastür mit Oberlicht
Fußabstreifer eingelassen 50x75cm, mittig Eingangstür
Betonüberzug h:33cm unter Decke über EG
Betonunterzug
Raffstore
Rinne DN100
Lichtkuppel Rund d:1,00m
Pflanzen (Bauherr)
Doppelstabmattenzaun
Türchen
Randstein als Abschluss zur Straße
Überstand Obergeschoss
Gefälle
Gefälle 2,5°
OKF ±0,00
OKR -0,12
OKF ±0,00
(326,49m ü. NN