



GESCHOSSPLAN

Tiefgarage

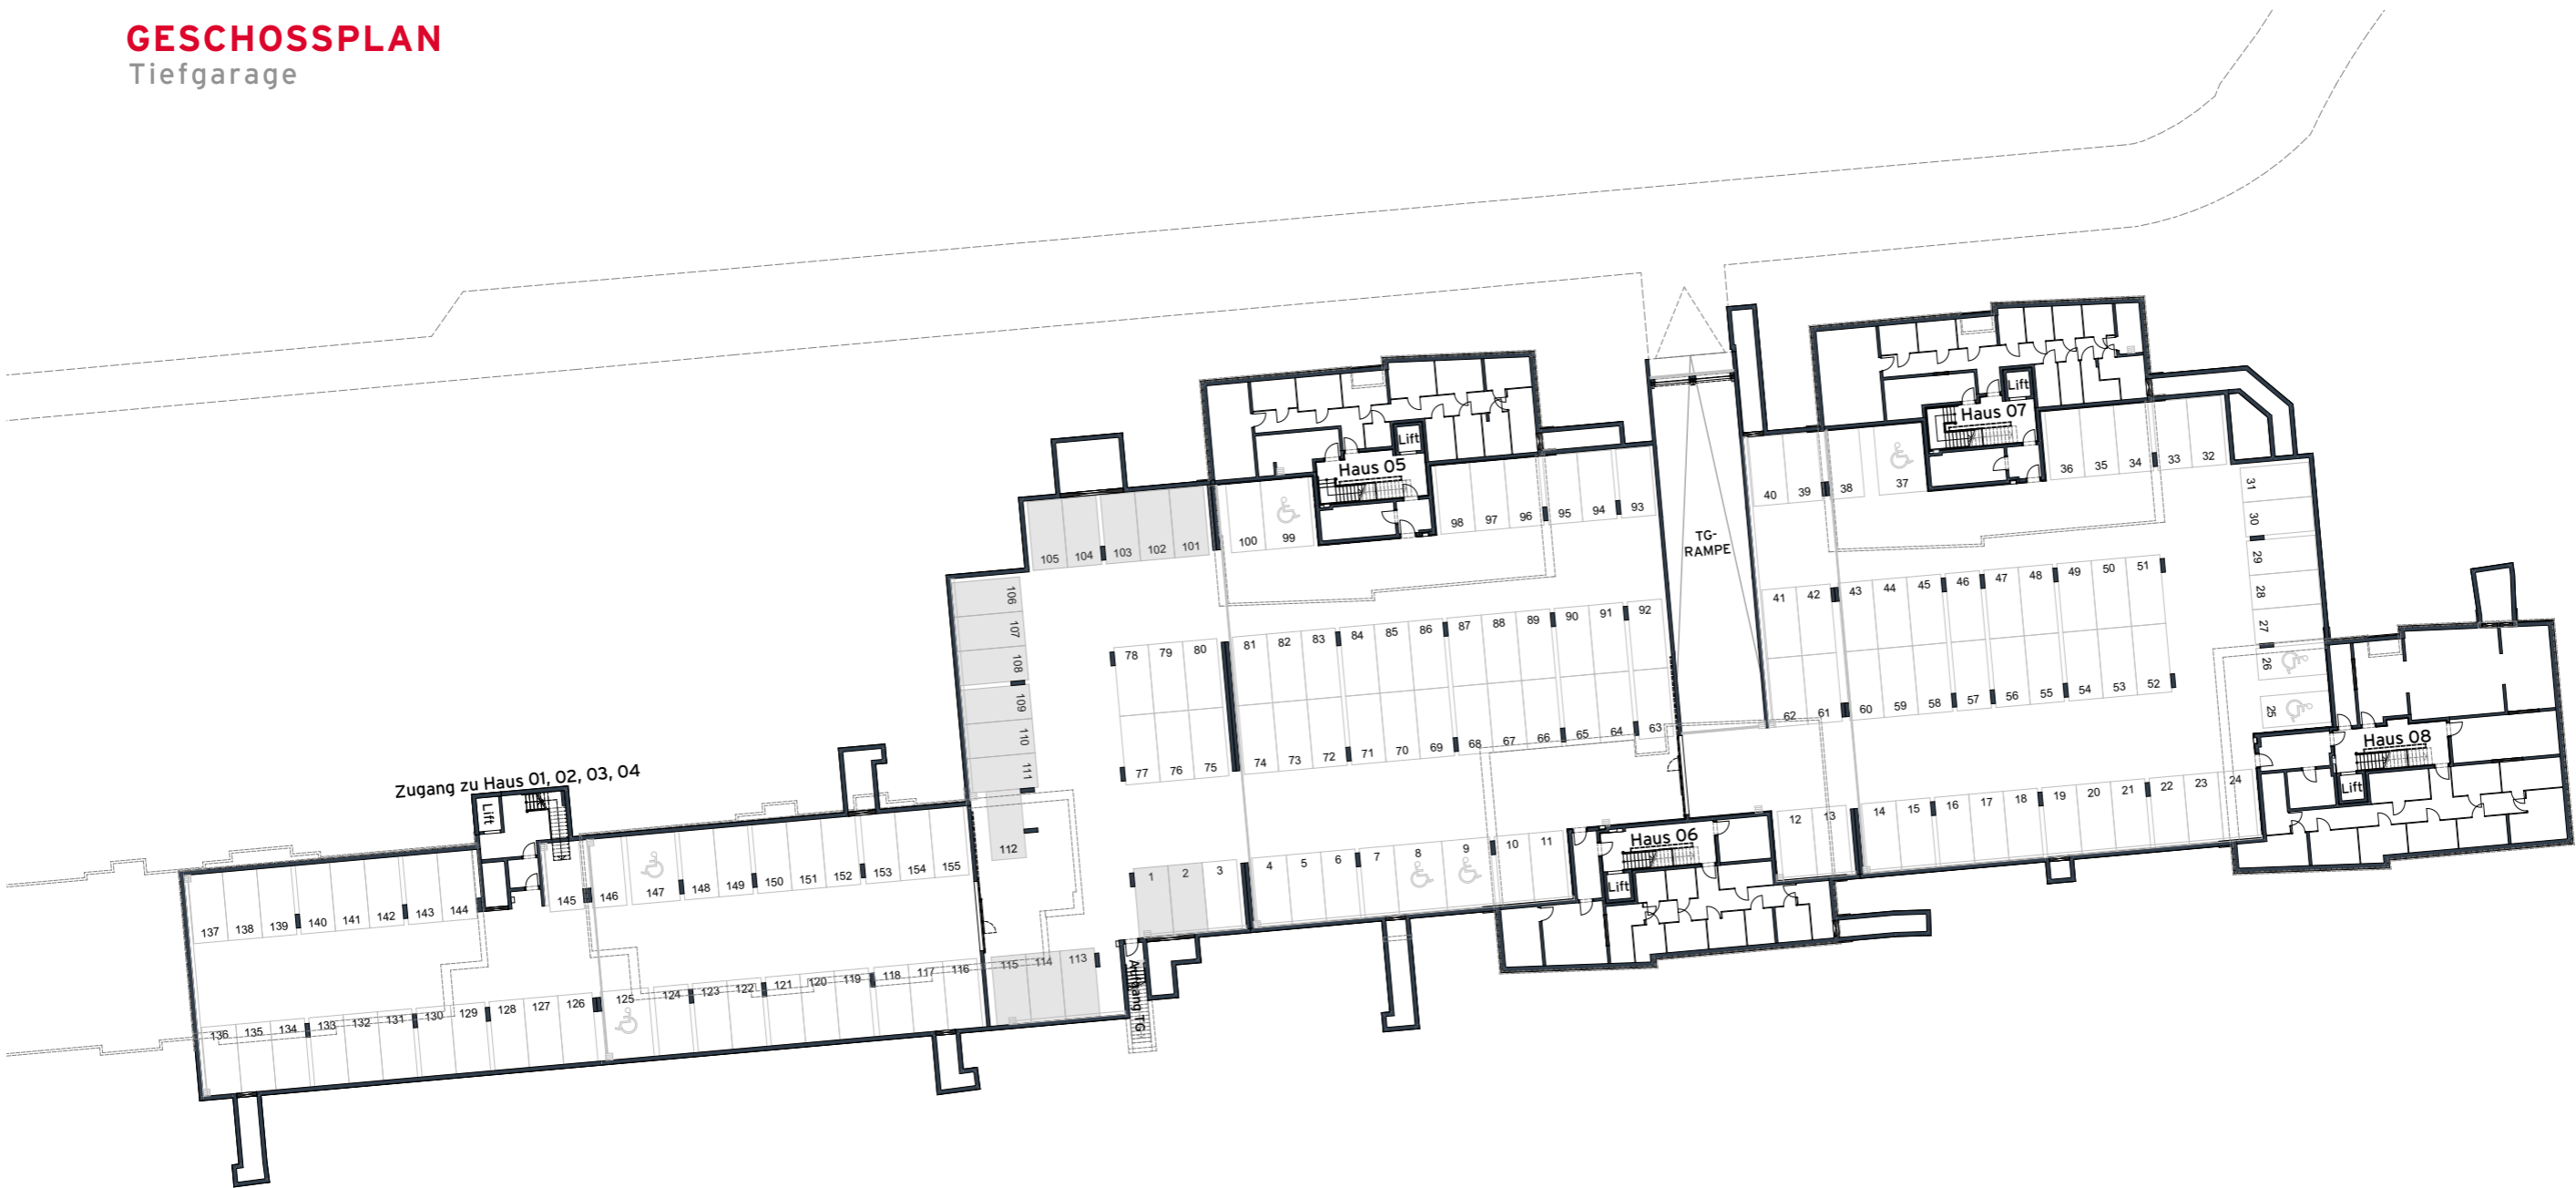

E-Stellplätze gemäß „E-Solution“
Wohnbauträgermodell Wien Energie
GmbH mit Lastmanagement

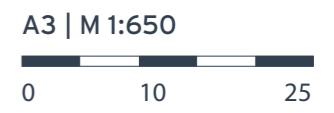

Die in der Plandarstellung dargestellte Möblierung ist schematisch und dient ausschließlich zur Illustration. Diese Darstellungen sind unverbindliche Plankopien. Der Planung und Ausführung sind Änderungen vorbehalten. Es gilt die Bau- und Ausstattungsbeschreibung. Sämtliche Maße sind Rohbaumaße. Planstand März 2023

Leovita

EINFACH MEHR VOM LEBEN

leovita.rhomberg.com

Achauerstraße / Arbeitergasse
2333 Leopoldsdorf



VERKAUF

Luca Vogelsinger
Tel. +43 1 7150030-3228
Mobil +43 664 8348138
luca.vogelsinger@rhomberg.com
www.rhomberg.com

