


BEBAUUNGSPLAN
Trautmannsdorf/Leitha
Blatt 3/5 M 1:2000
Trautmannsdorf-West

4. Änderung
März 2017

Blattschnittübersicht:

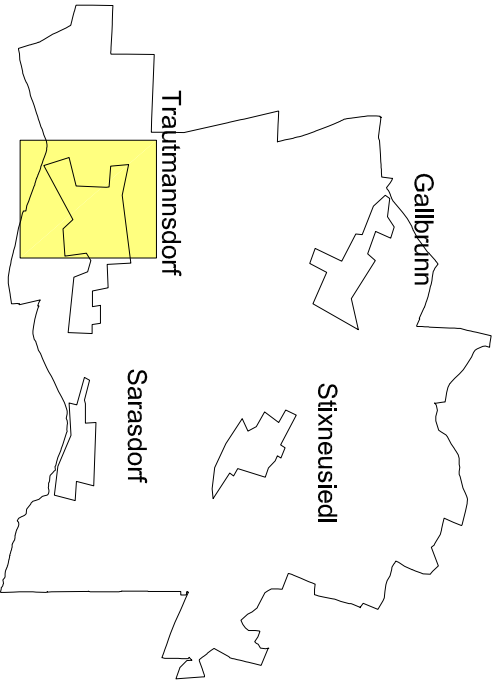

Planverfasser:




DIPL. ING. THOMAS HACKL
INGENIEURBÜRO (Gerichte Ingenieure) RAUWIPPLANUNG
2551 ENZESFELD/INDOBRUNN TEL.: 0650/730 85 85
office@orsplanung.at <http://www.orsplanung.at>

Legende siehe eigenes Blatt

Planzahl:

PZ: 7462 - 04/16

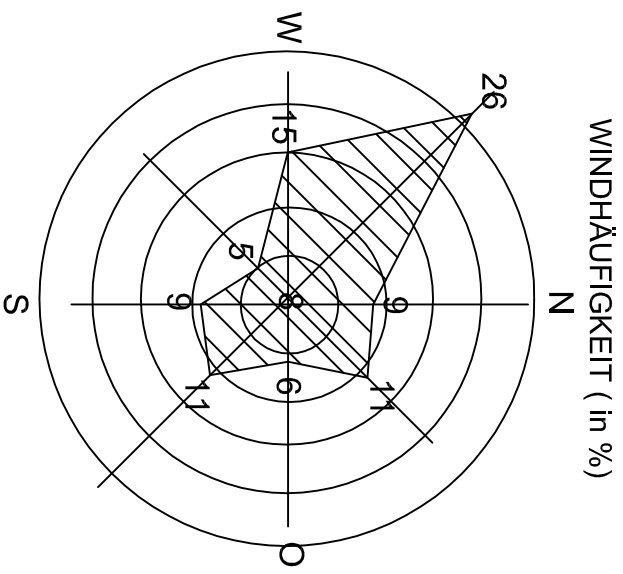

DER ÄNDERUNGSPLAN BESTEHT AUS 4 PLANARSTELLUNGEN IM
MASSSTAB 1: 2000 UND IST BESTANDTEIL DER VERORUNUNG DES
GEMEINDERATES
VOM: 14. Dezember 2016
TOPF: 11
gemäß § 33 und 34, NÖ-FÖG 2014, 1d.g.F

Öffentliche Auflage von 27. September 2016 bis 08. November 2016

Kundmachung Datum:

IN KRAFT GETRETEN AM:

