
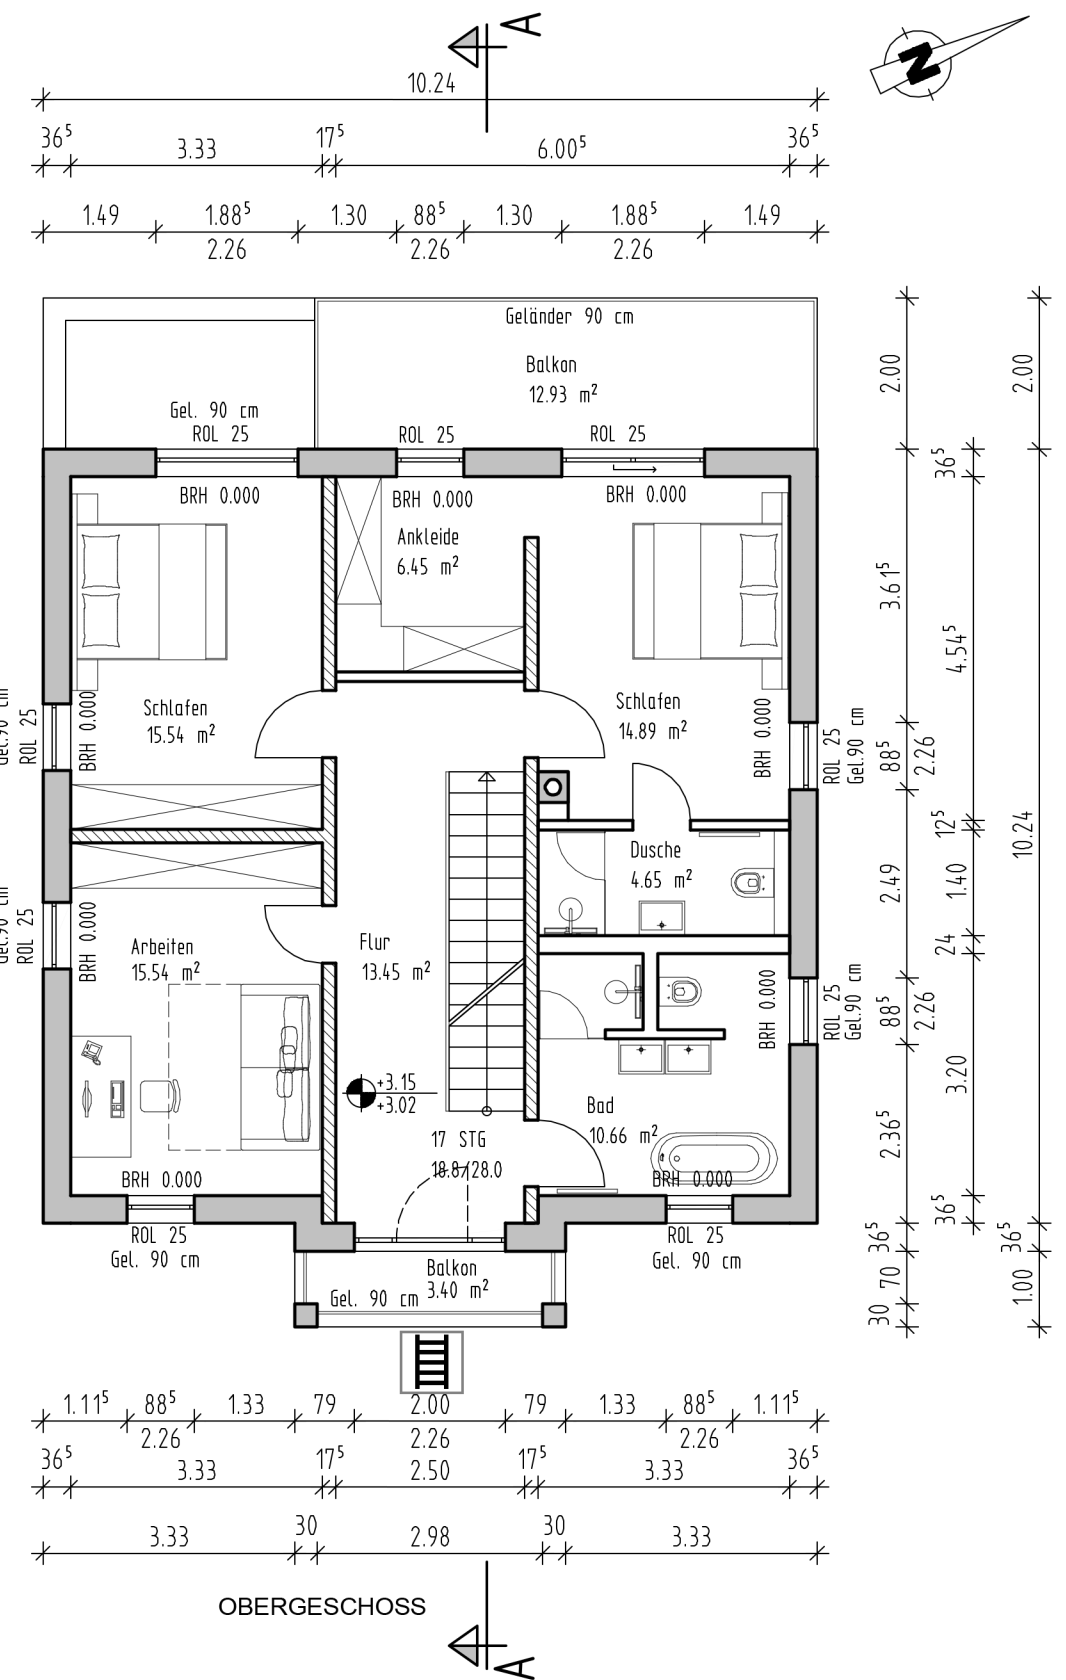


BRH - Brüstungshöhe / Maß bezieht sich auf OK Fertigfußboden

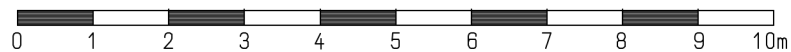

GRUNDSTUECK Im Wald 35 B 15864 Wendisch Rietz Flur 7 Flurstück 453	PLANUNG VSA INTERENG GMBH	ZEICHNUNG		
	Sonnenland 42 15838 Am Mellensee Tel.: 030-463 37 99 vsaingmbh@gmail.com	GRUNDRISS EG GRUNDRISS OG		
	BAUHERR	MASZSTAB 1/100	DATUM 2023.08.31	GEZ EB
BETRIFFT GENEHMIGUNGSPLANUNG	PLANGROESSE DIN A3	PLANNUMMER IW 35B - 4.01	INDEX	