


Karlstraße

OG2

OG1

EG

UG

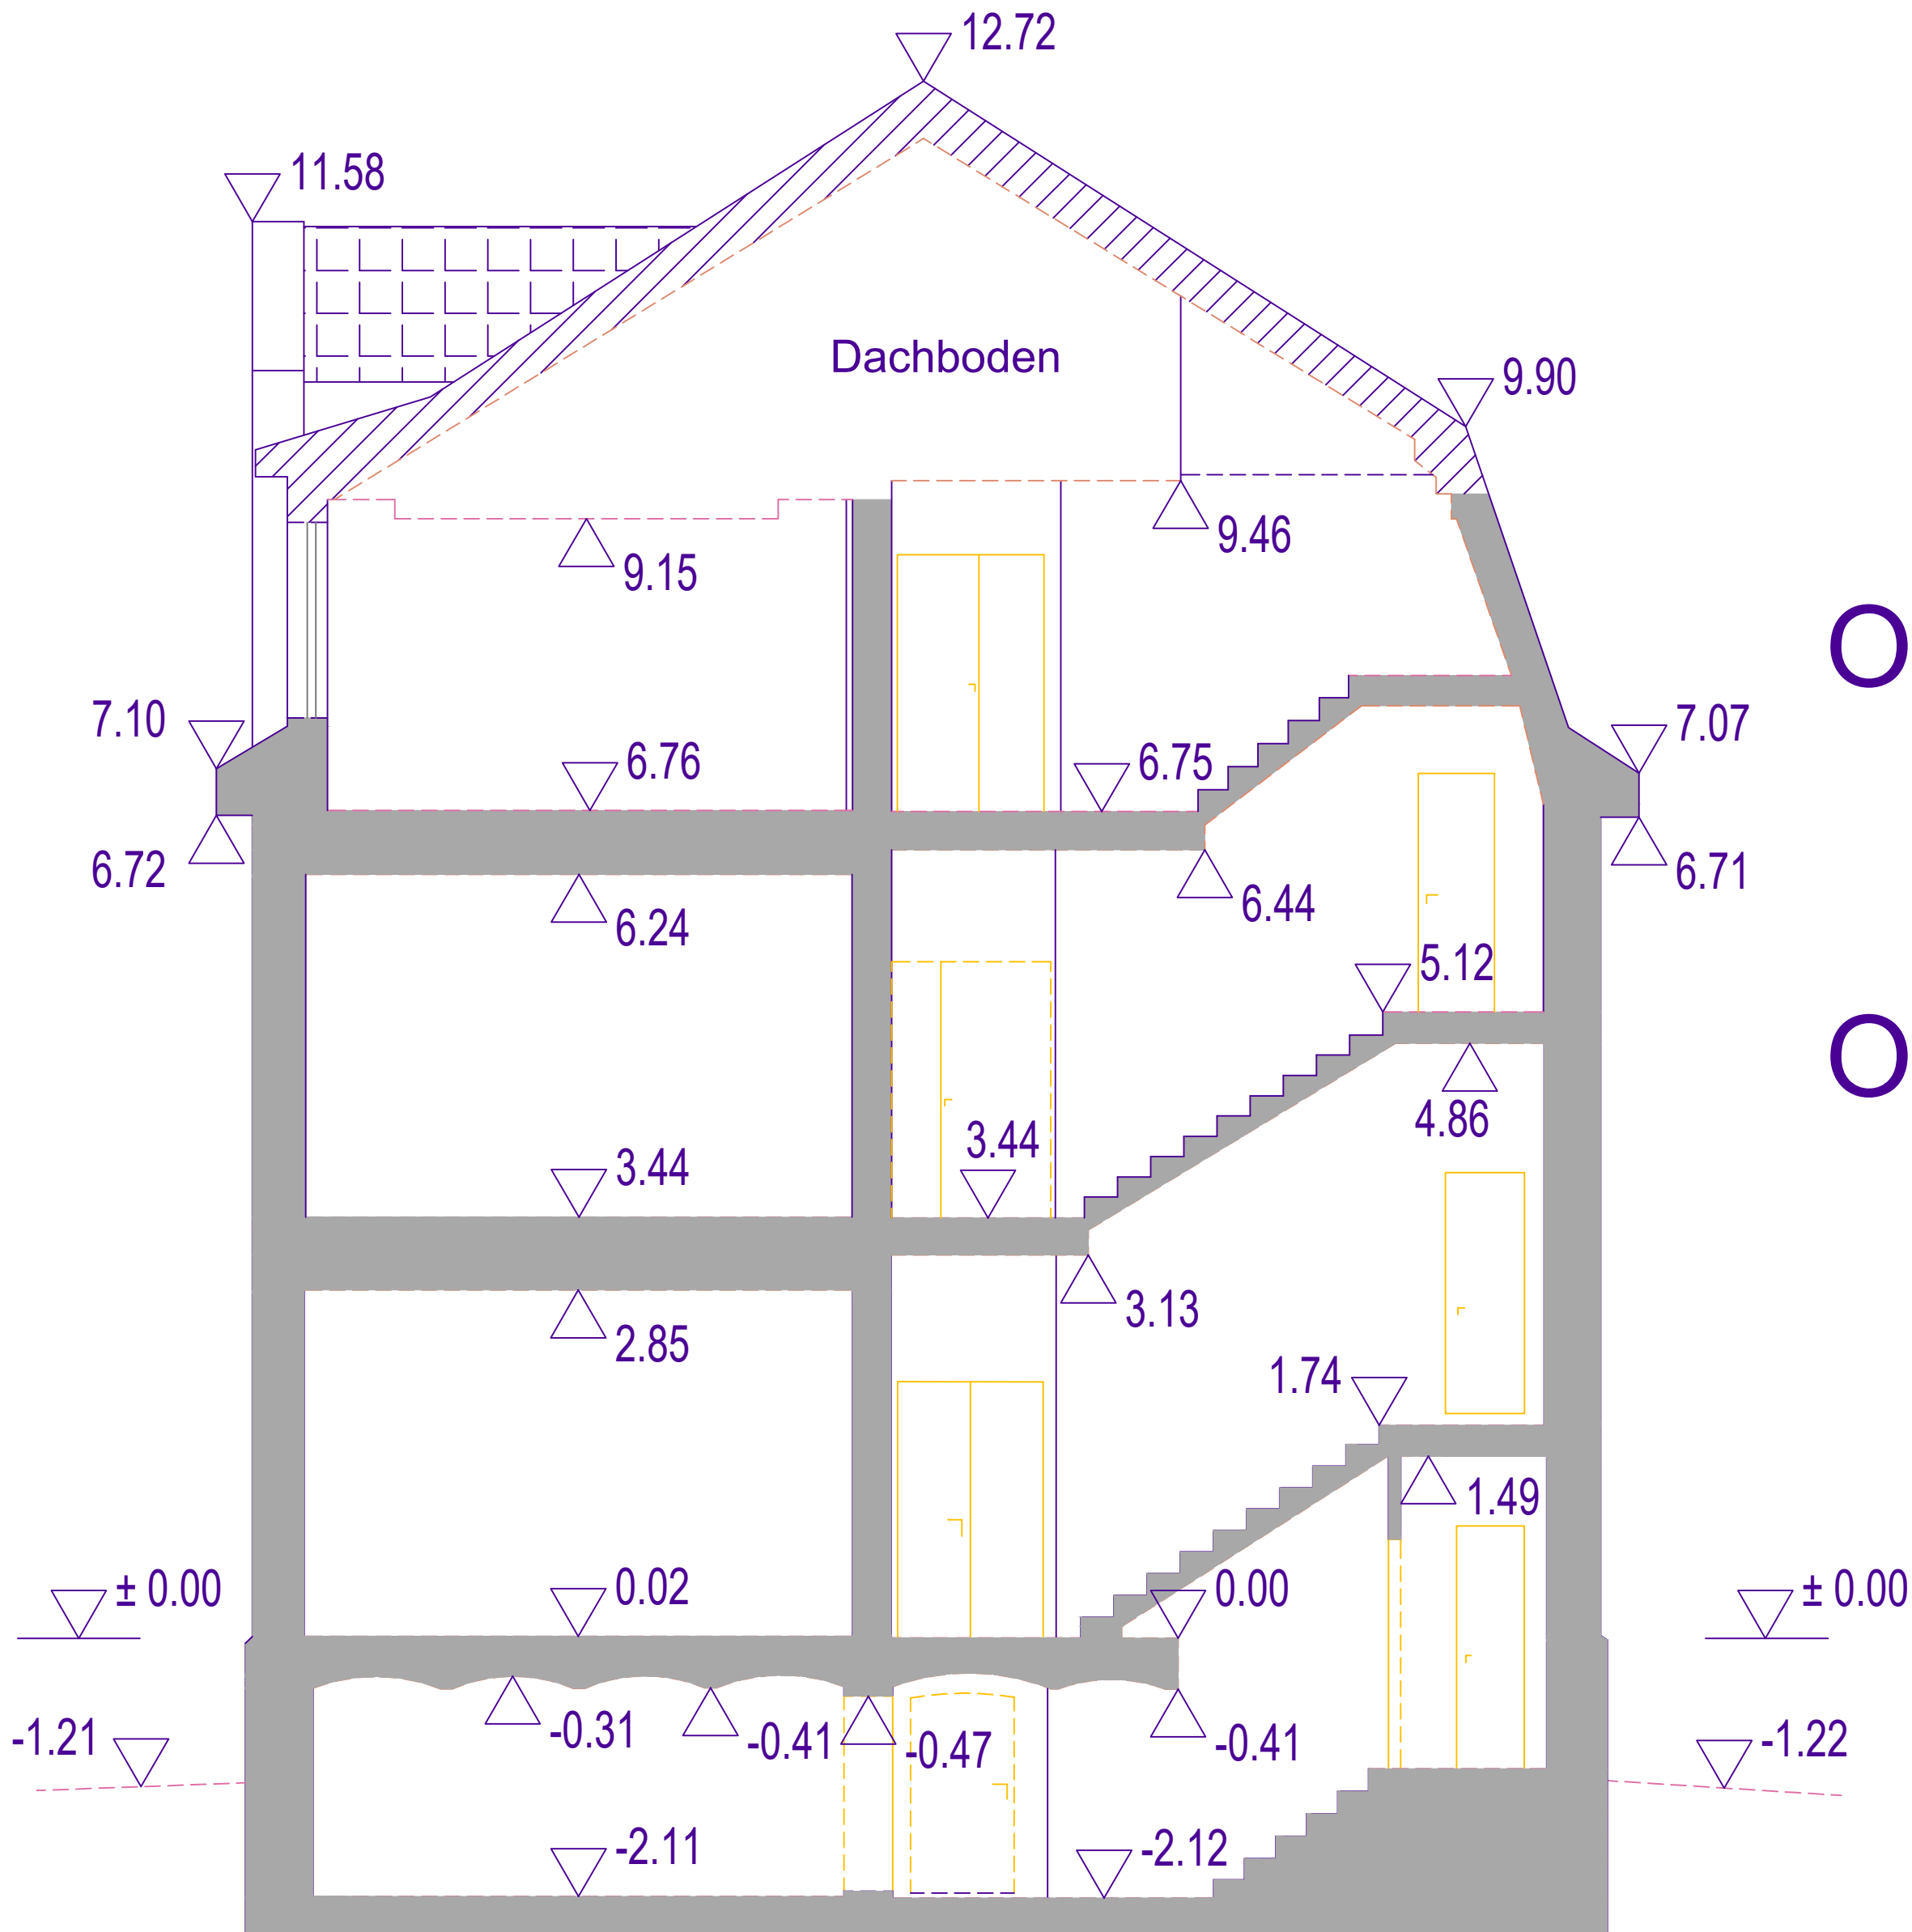

OG2

OG1

EG

UG



Änderung	Index	Datum	Name

Projekt/Objekt	Wohnobjekt Karlstraße 2 - 04895 Falkenberg/Elster
----------------	--

Gebäude/Zeichnungsinhalt	Gebäudebestandserfassung Schnitt AA
--------------------------	--

Lagesystem (LS): lokal	Höhensystem (HS): ± 0,00m lokal = XXX.X m DHHN 2016
---------------------------	--

Dateiname / Layout G-P25000608_Schnitt_AA.dwg G-P25000608_Schnitt_AA	Maßstab 1:50	Datum 17.12.2025	Auftragsnummer G-P25000608
--	-----------------	---------------------	-------------------------------

 **Hemminger**
Hemminger Ingenieurgesellschaft mbH
Liebenwerdaer Straße 69a
01979 Lauchhammer
www.hemminger.info

	Datum	Name		Datum	Name
Aufnahme	09. - 11.12.2025	HO			
Auswertung	16.12.2025	SA	Geprüft	17.12.2025	RS