

Bitte gut sichtbar an der Baustelle anbringen

BAUFREIGABE

Verwaltungsgemeinschaft Bad Säckingen
Baurechtsamt, Rathausplatz 1
79713 Bad Säckingen


Aktenzeichen:

Bauvorhaben:  m. § 52 LBO ;
drei Woh-

Bau-


den 10.06.2020

STADT

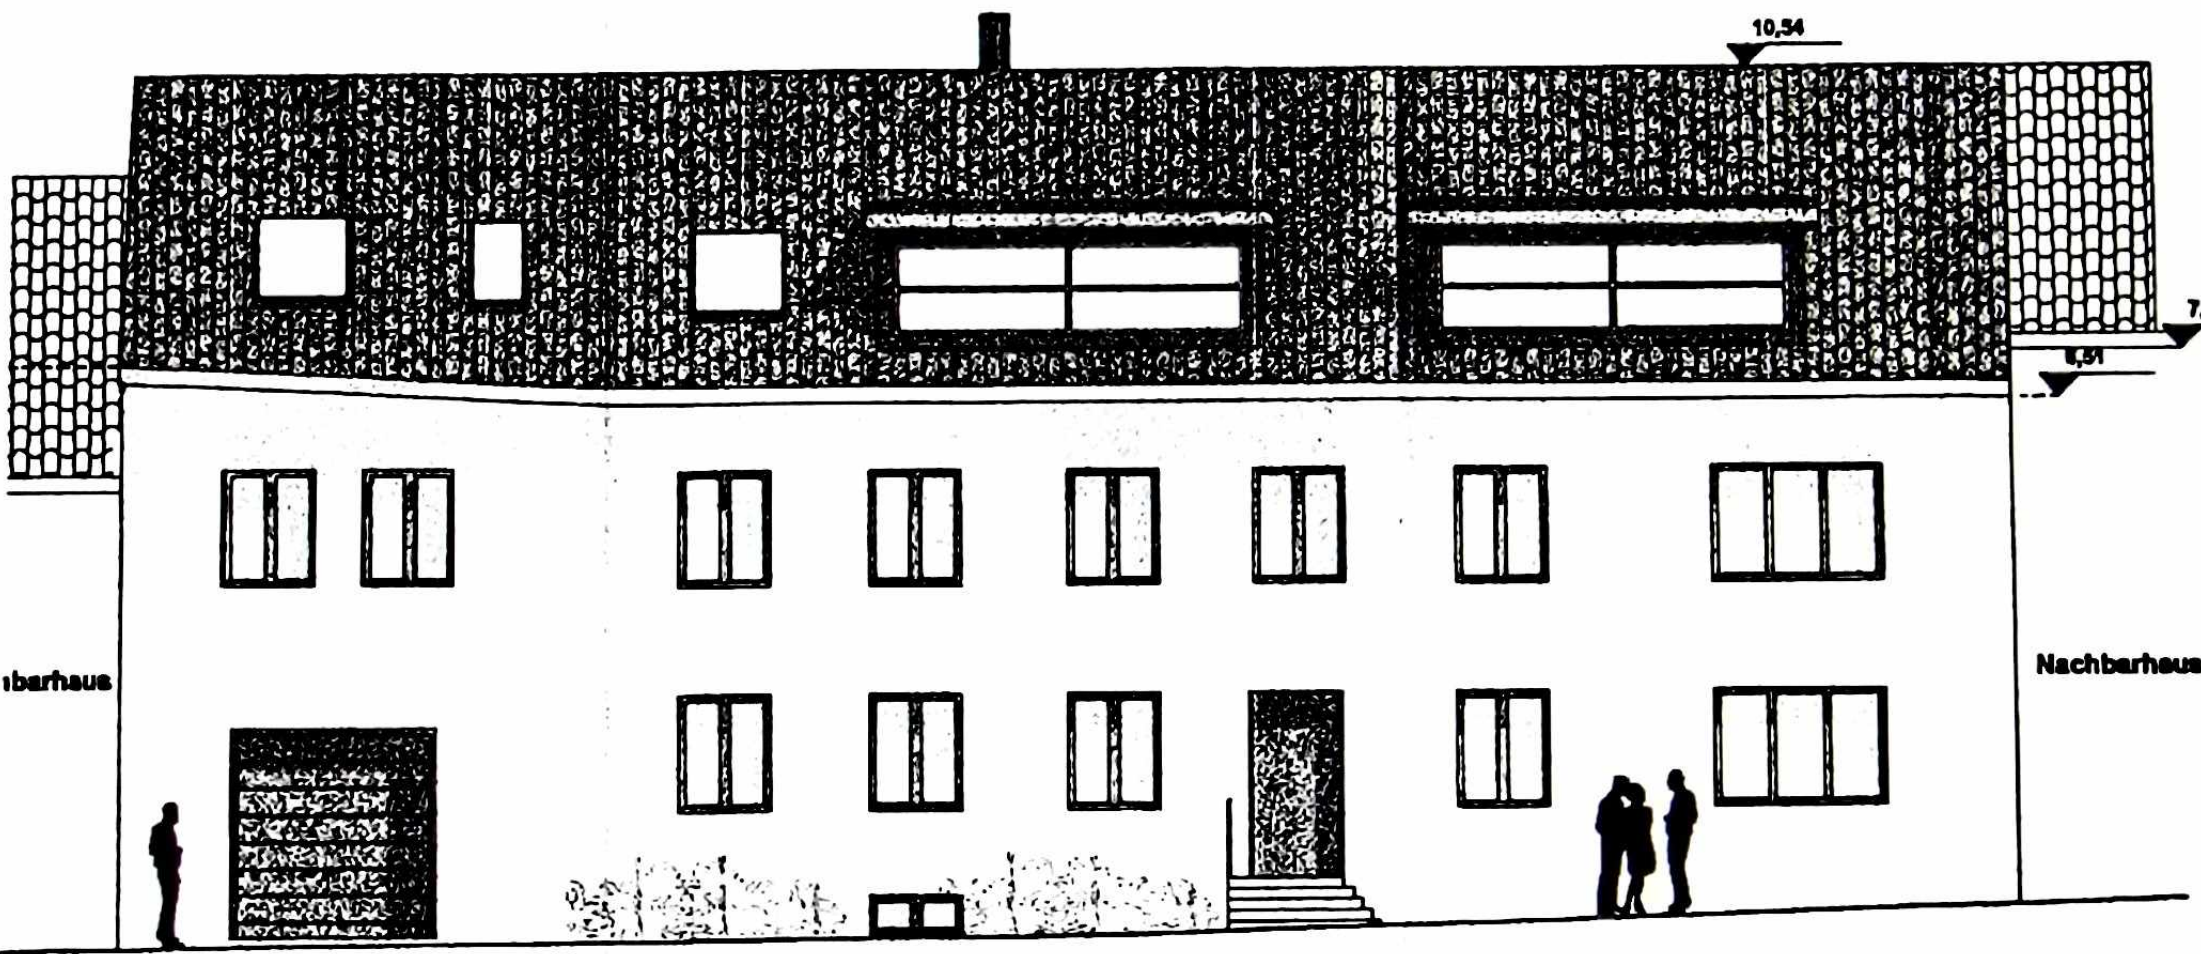


barhaus


Nachbarhaus


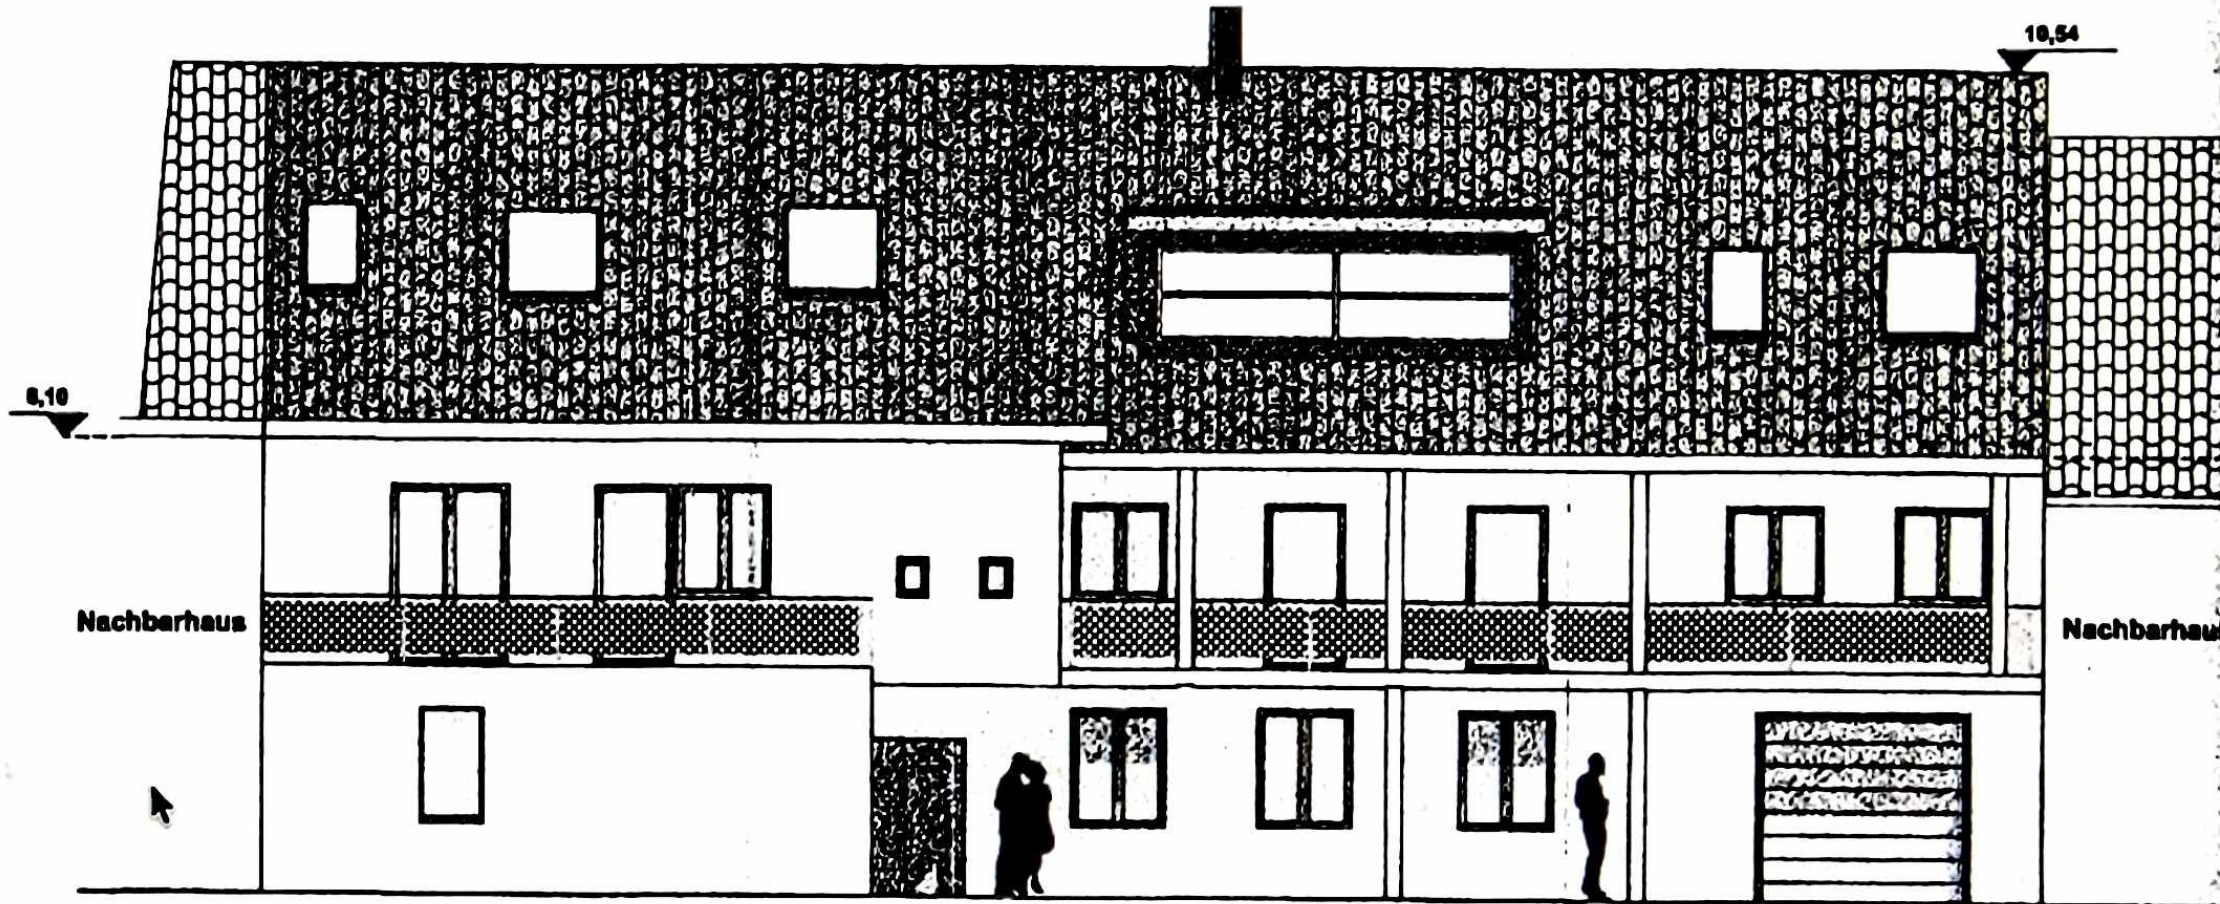



Nachbarhaus

Nachbarhaus

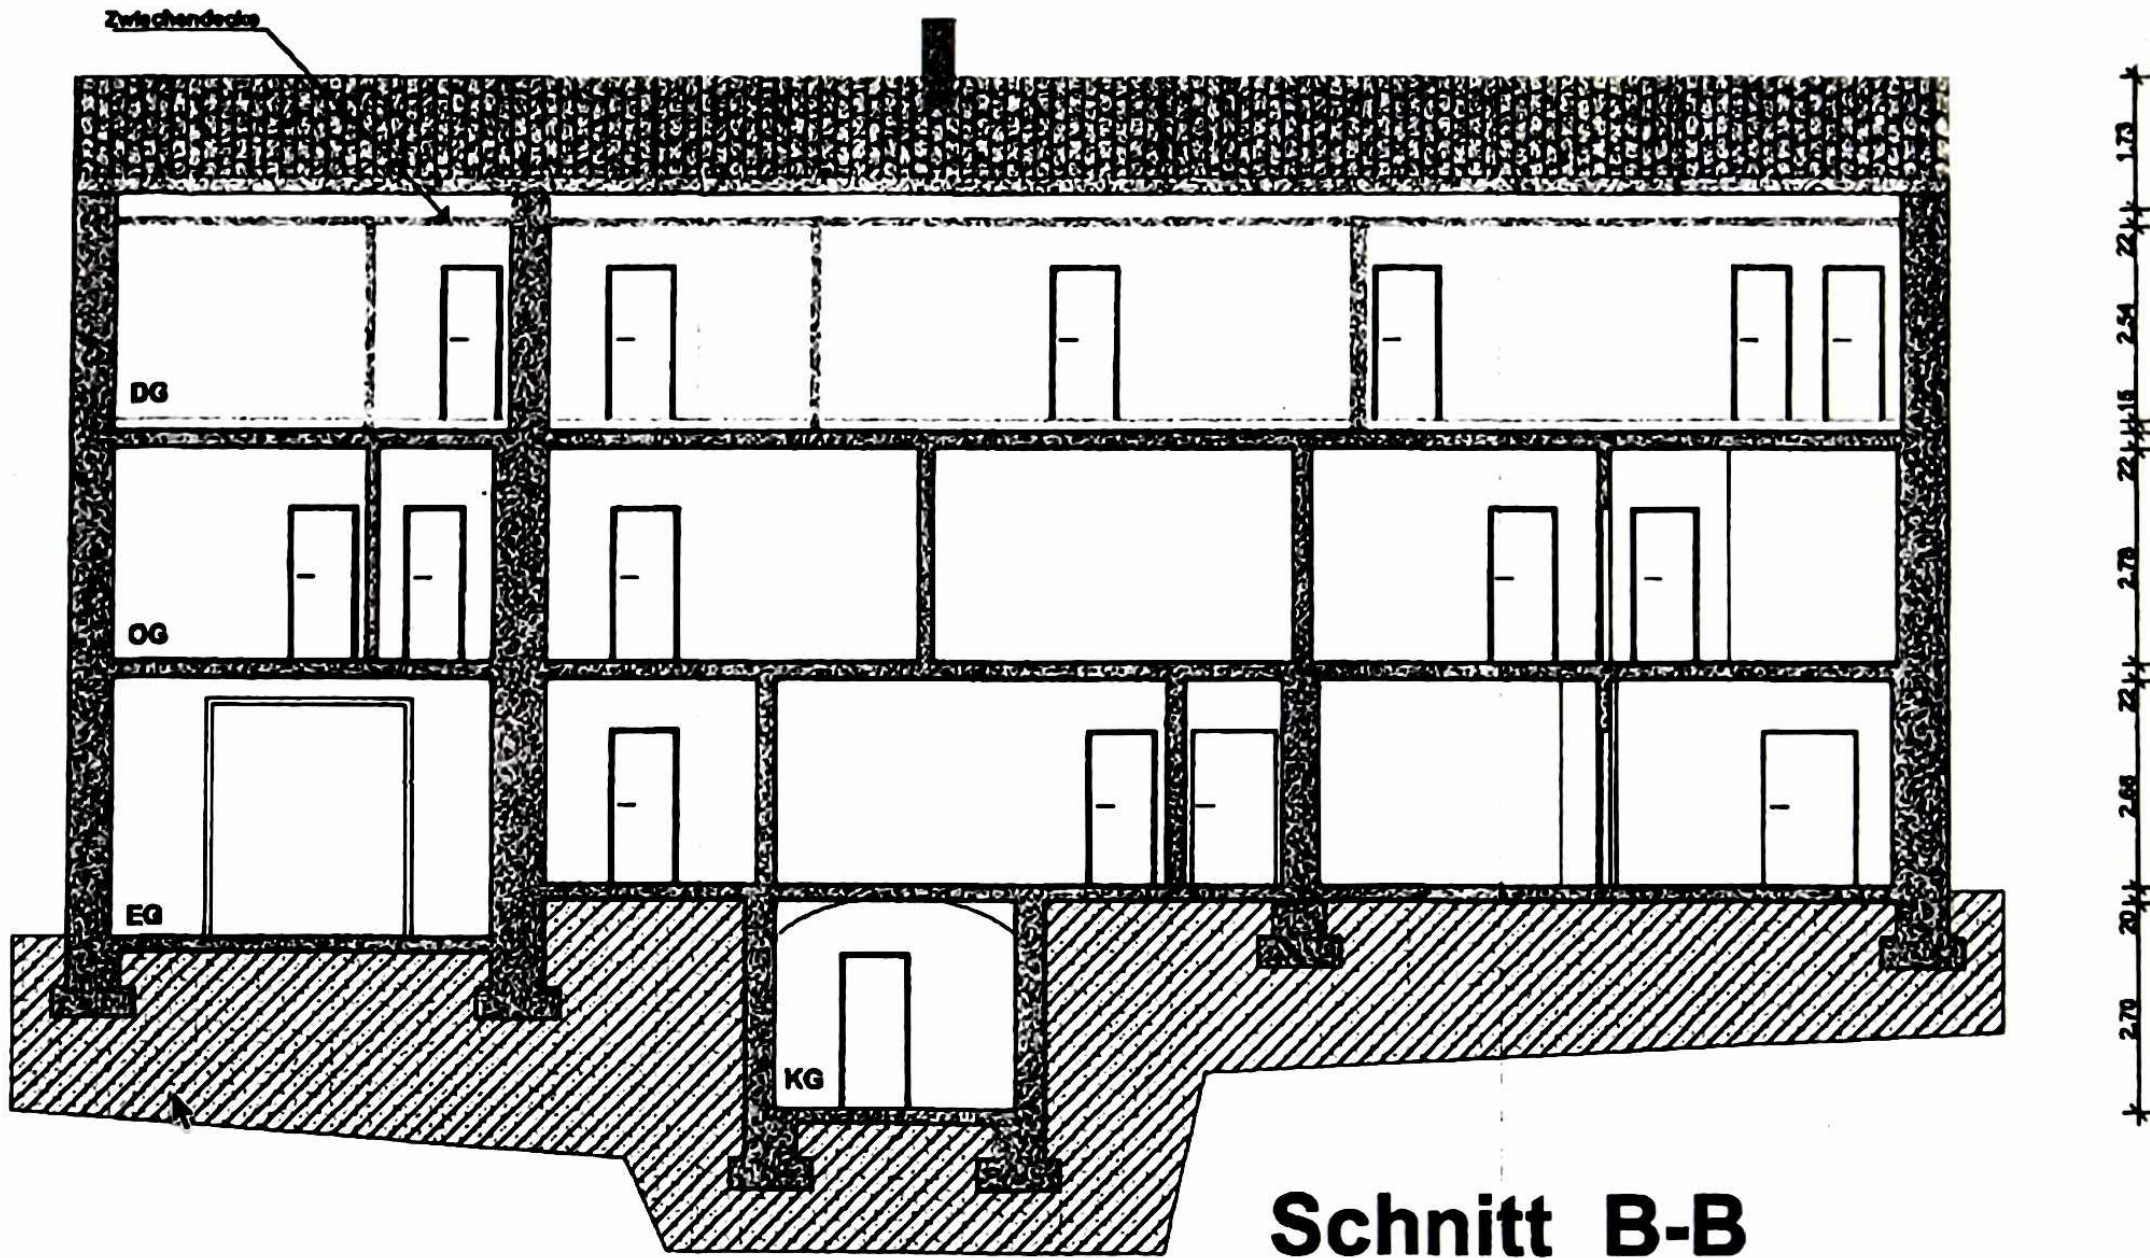

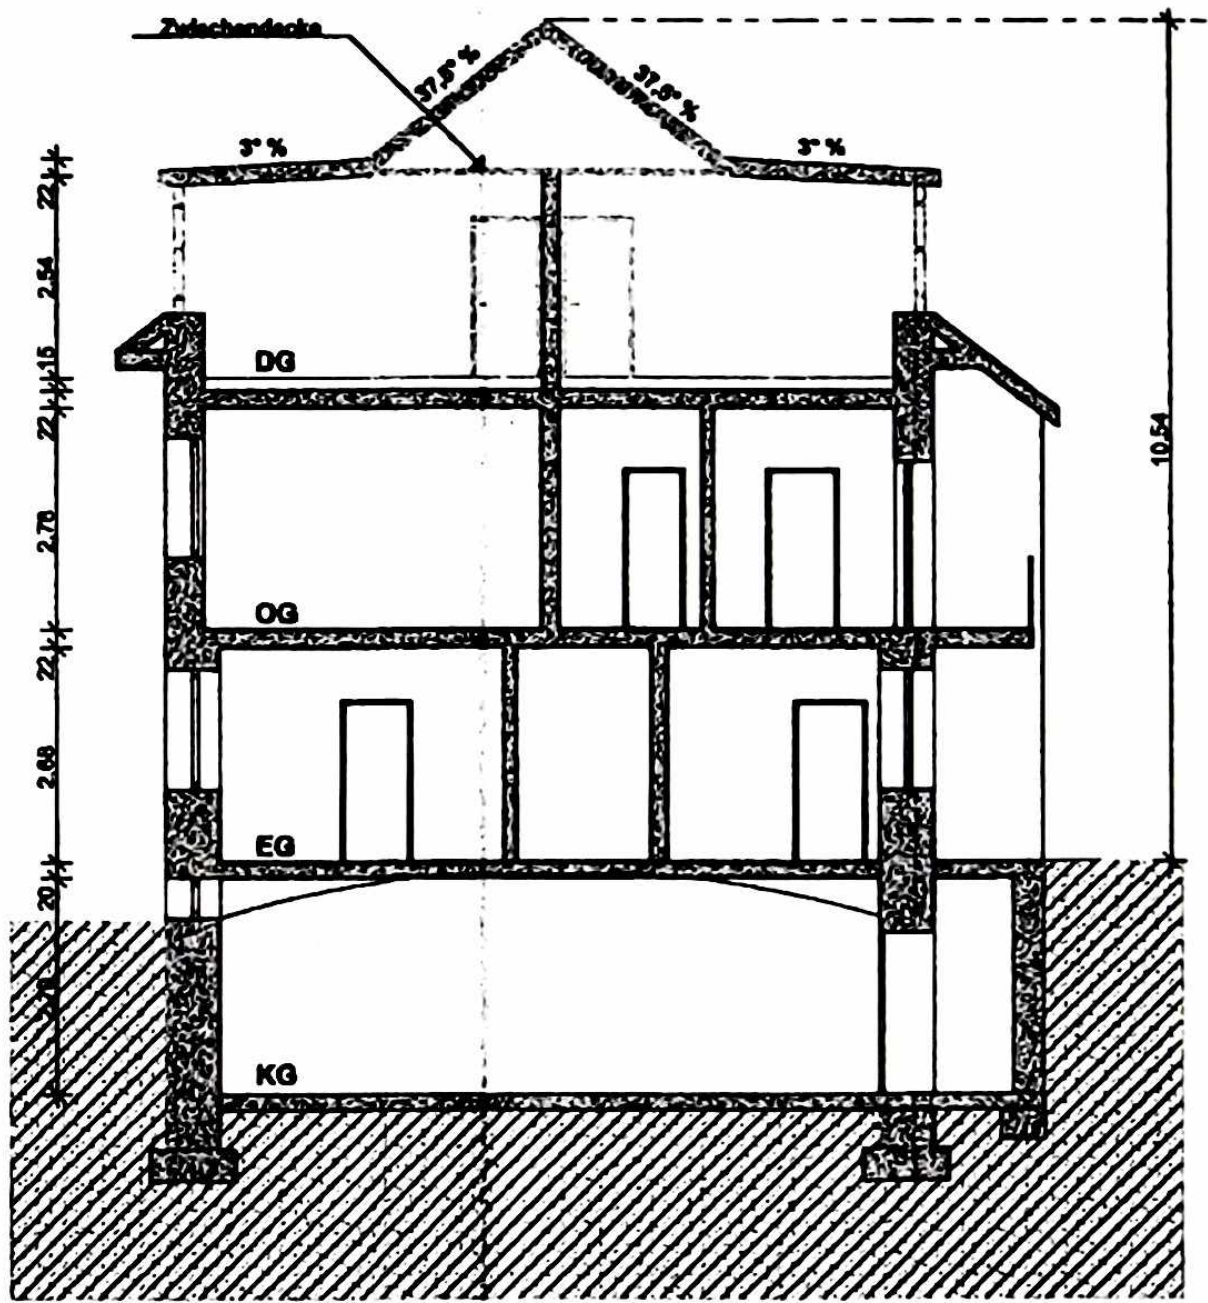

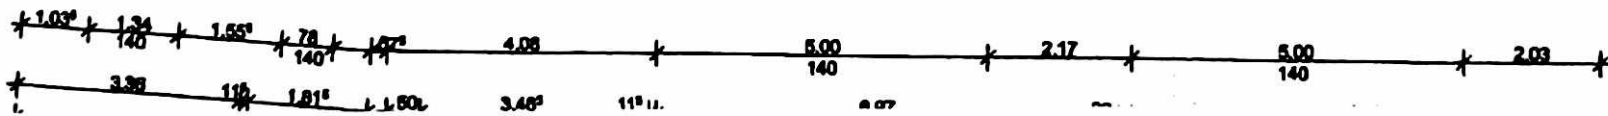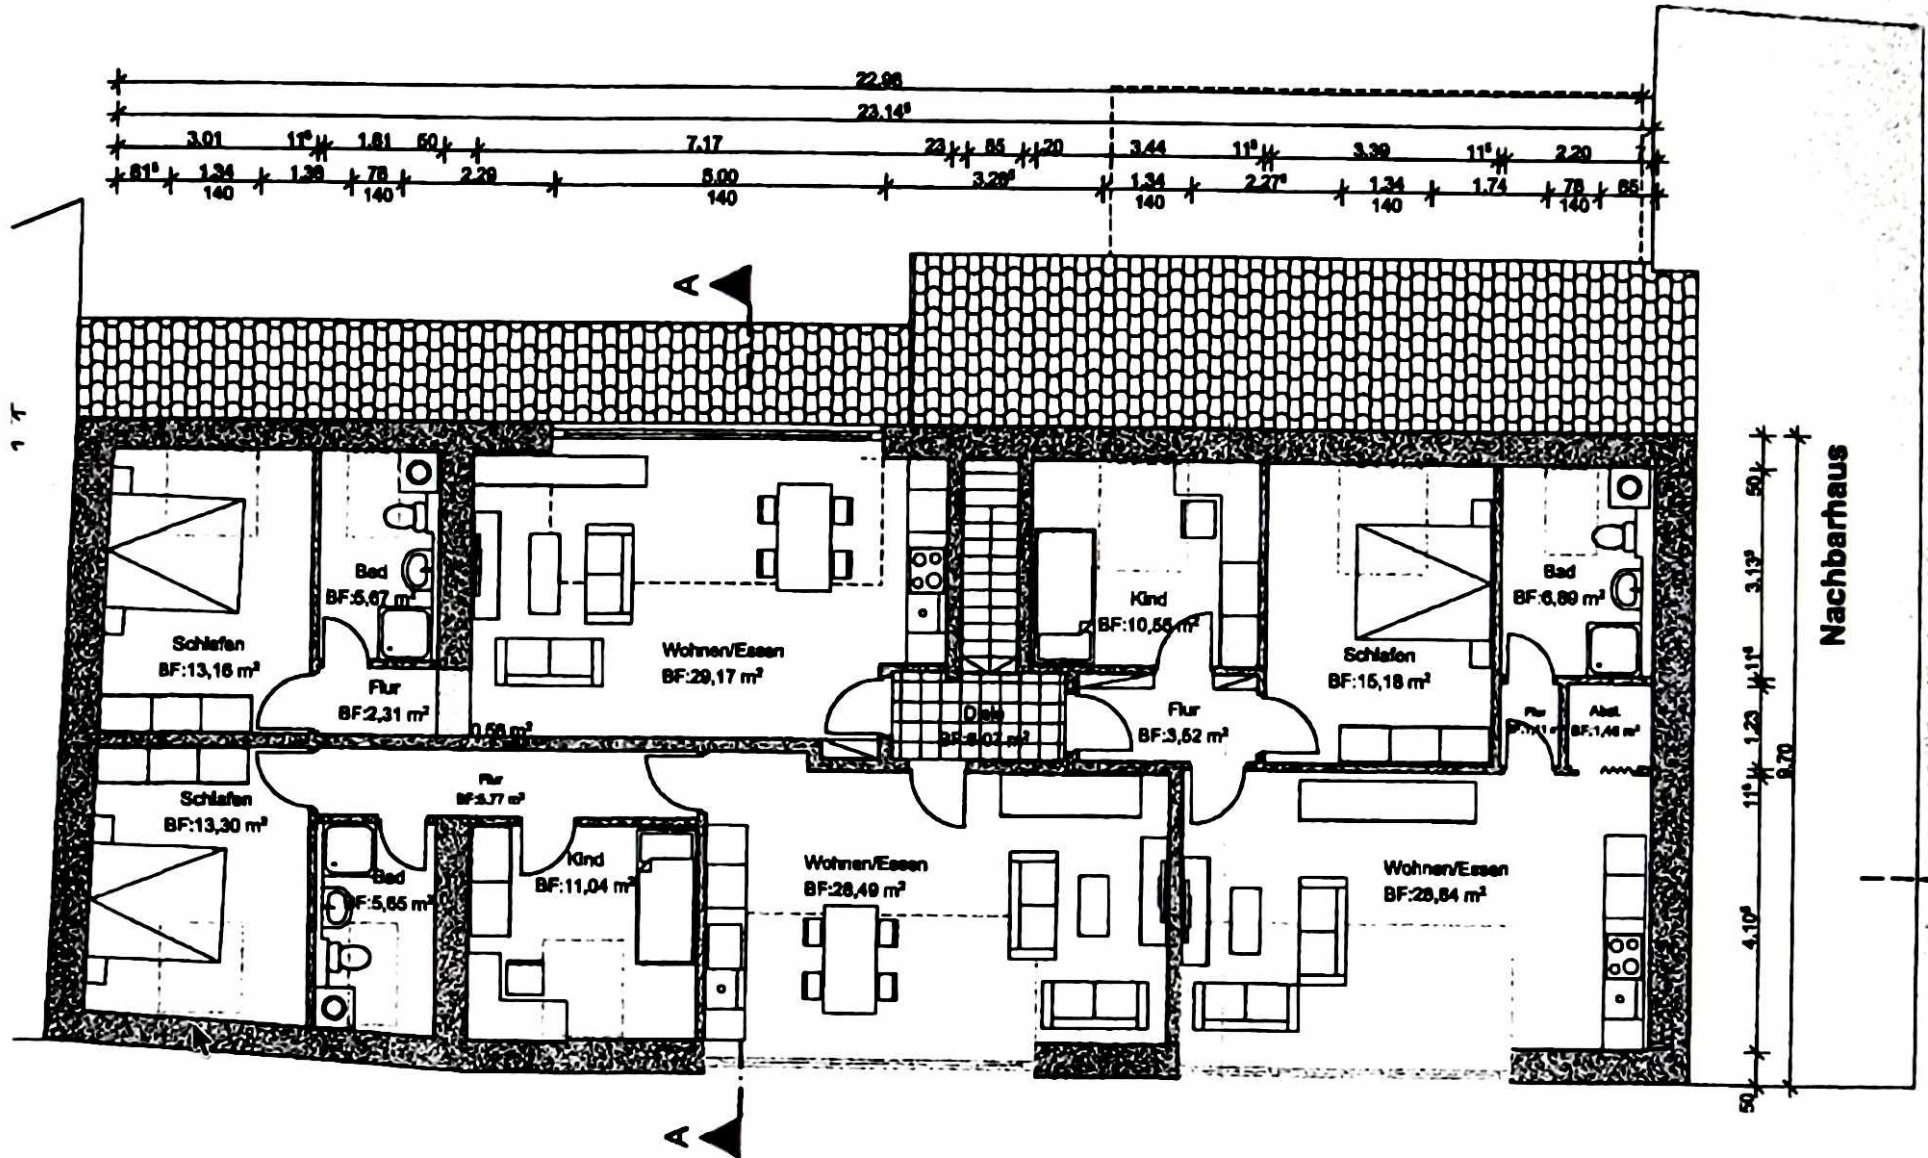

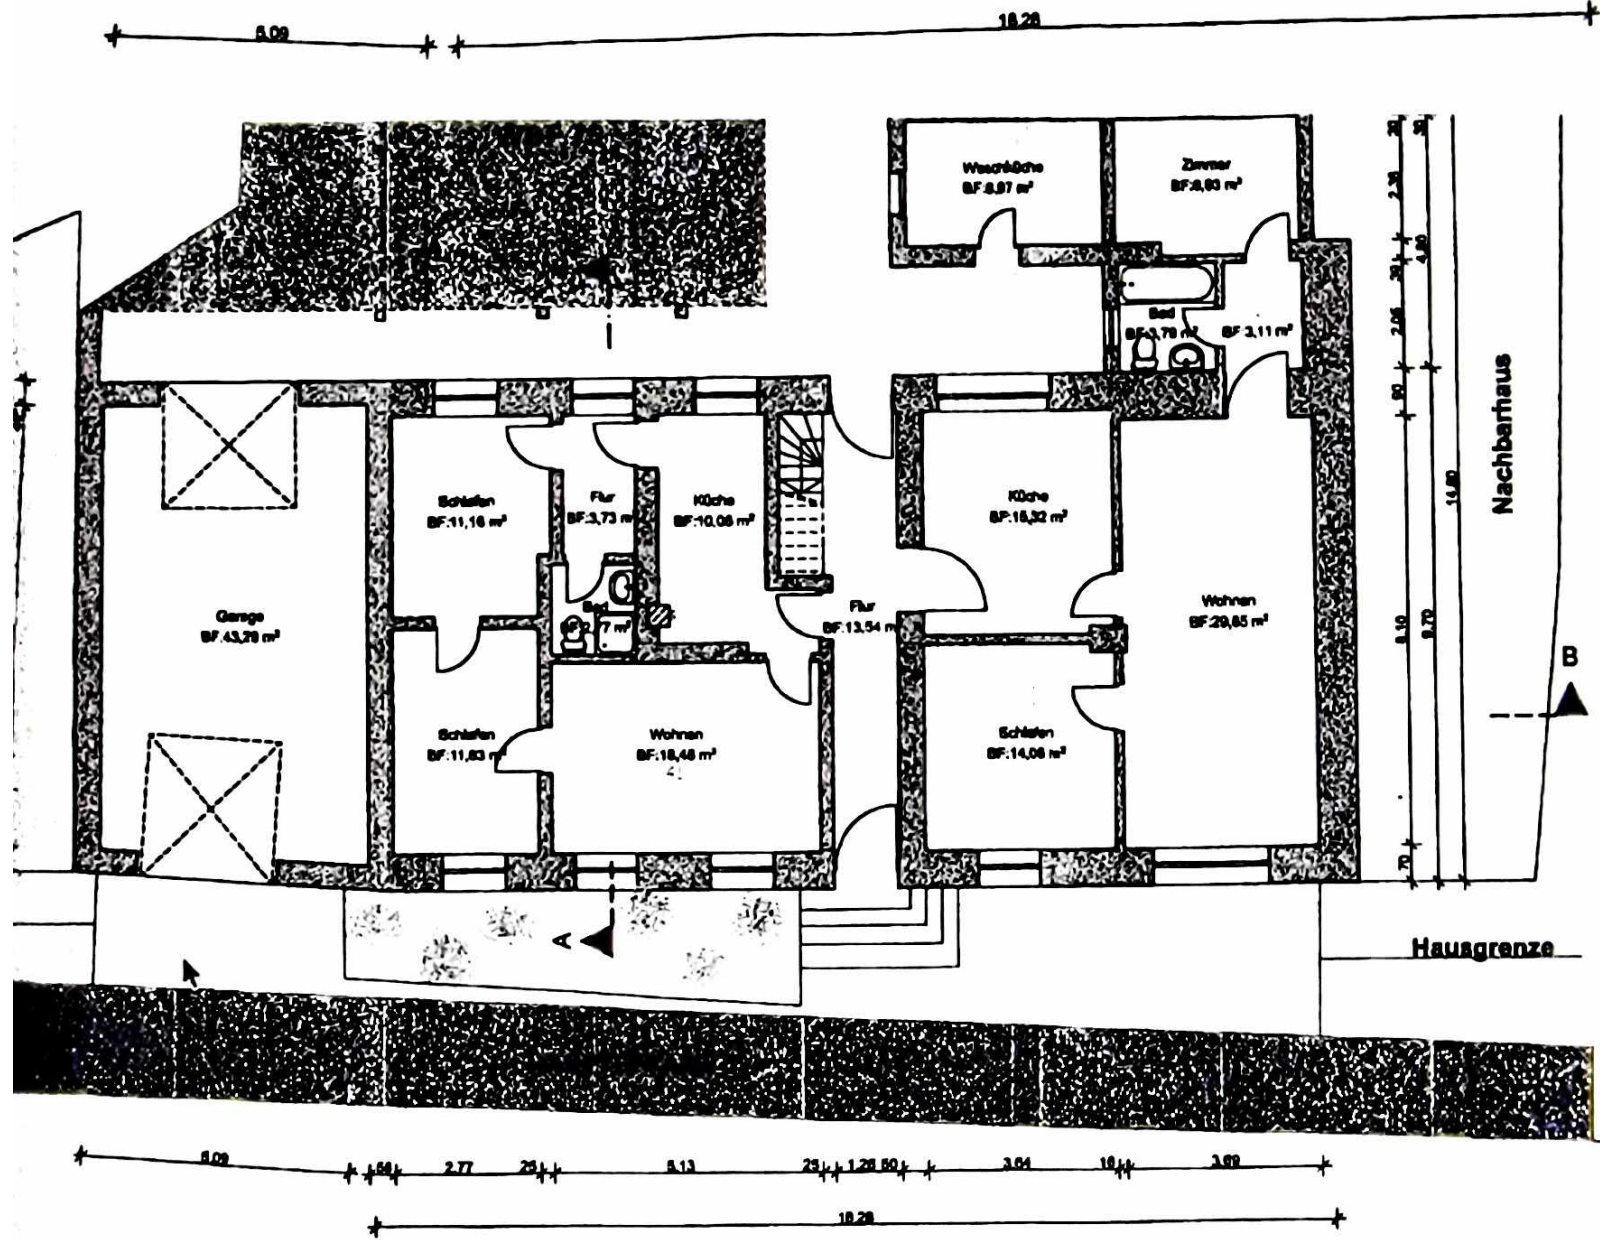

Erdgeschoss

-  neues Mauerwerk
-  bestehende Bauteile

Bestand

