


für Herrn Bauunternehmer Hermann Morgner. Sier
bild, u. Schillerstrasse. Par. Nr. 1834.

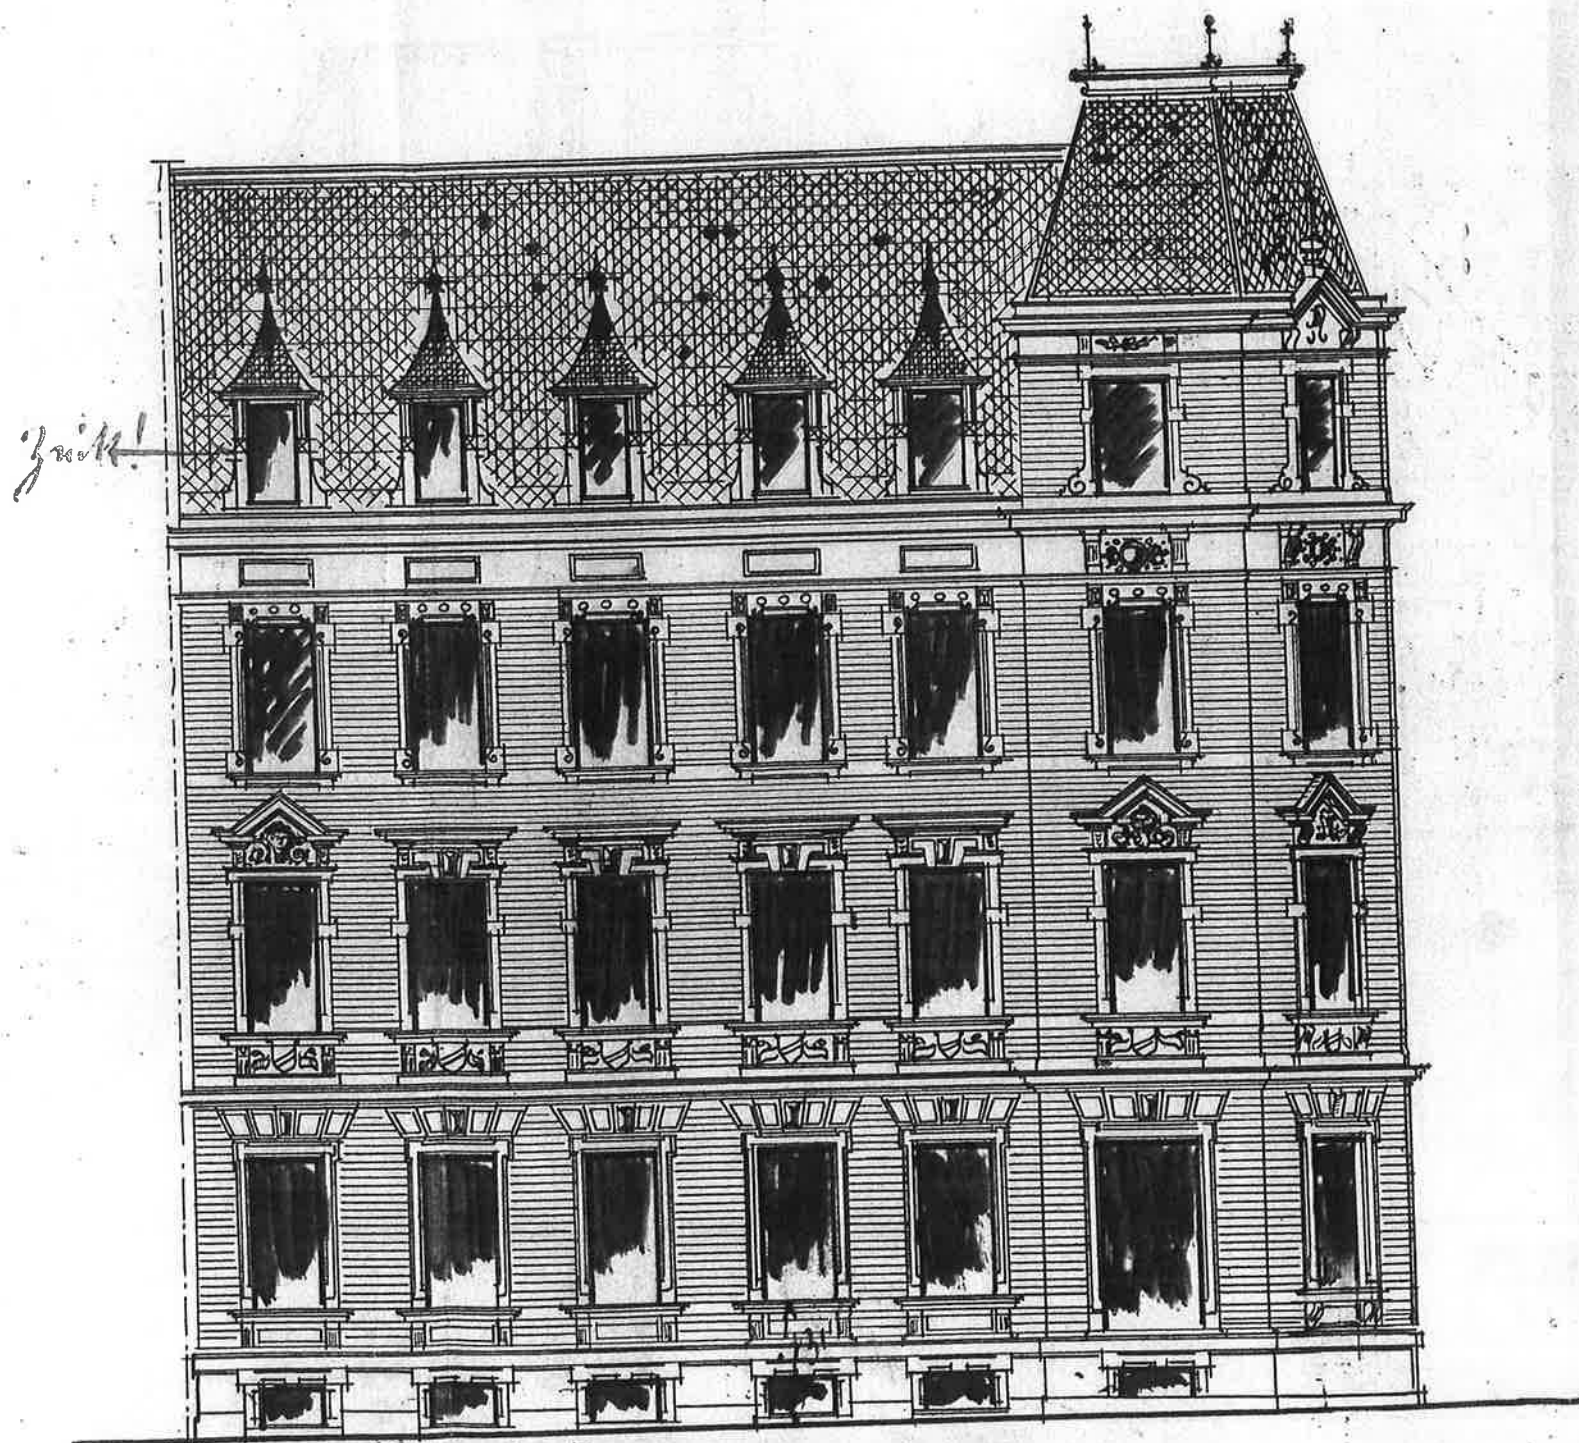


Kopfputz

Ansicht nach der Schild-Strasse.

Gepflicht und bedingungsweise
zulässig befunden.

- 101 1006

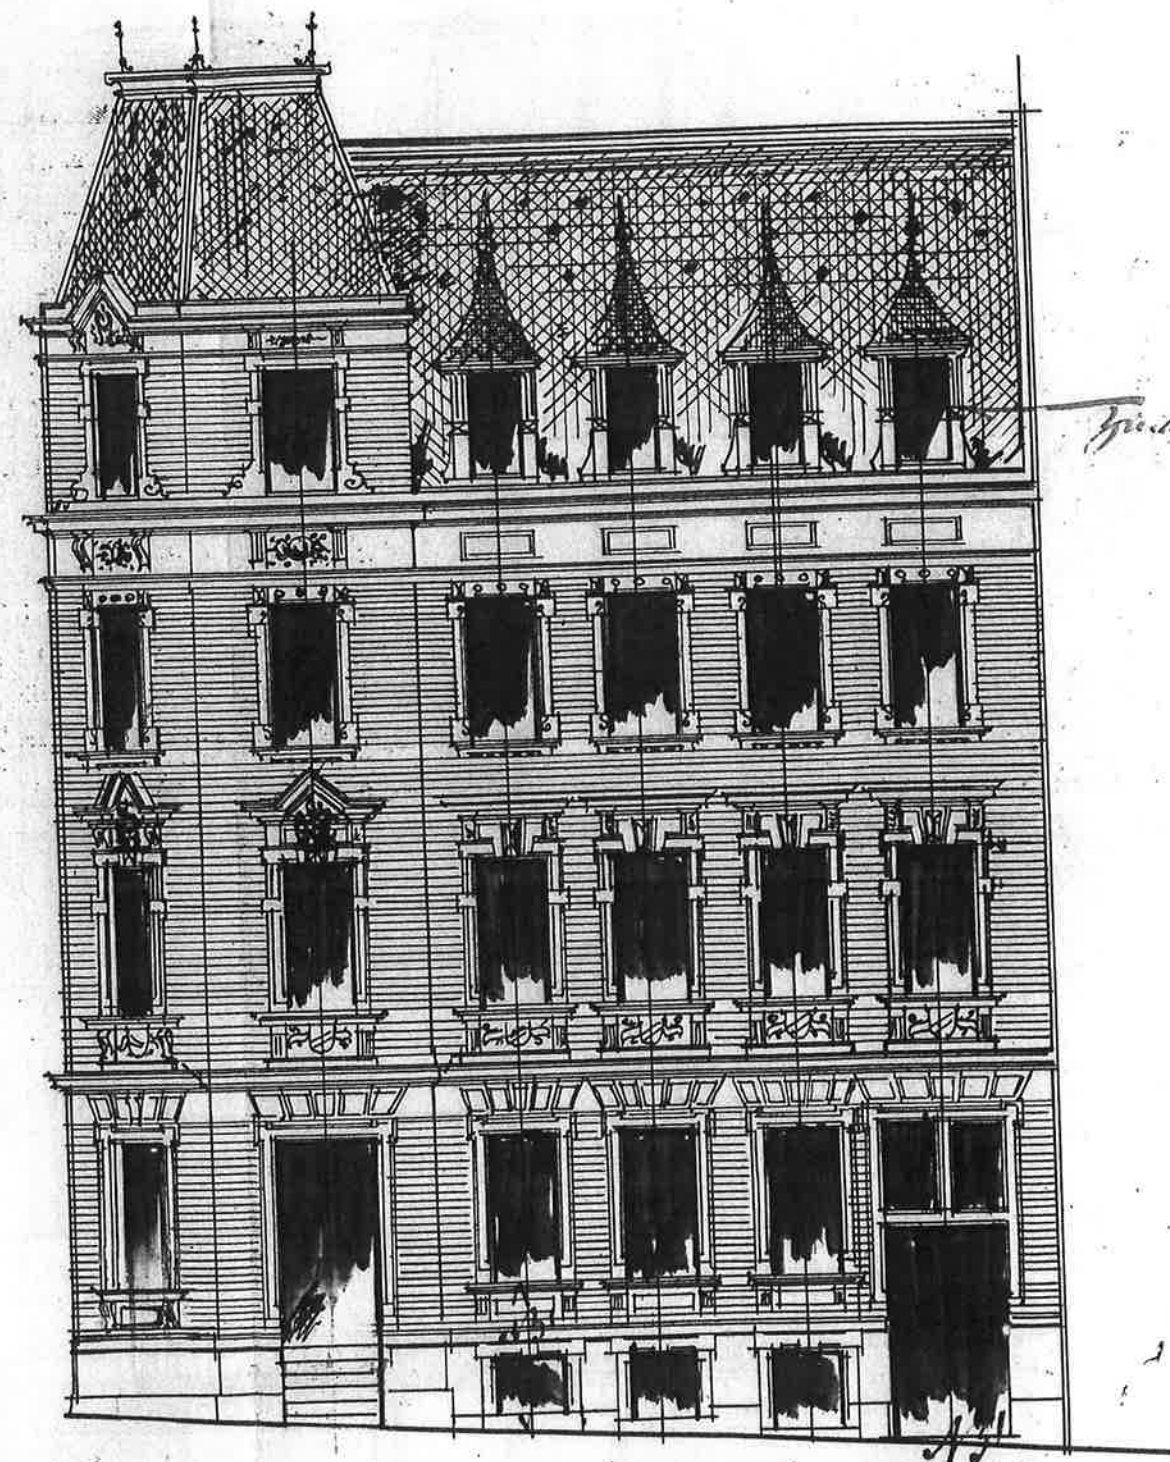

Ansicht nach der Schillerstrasse.