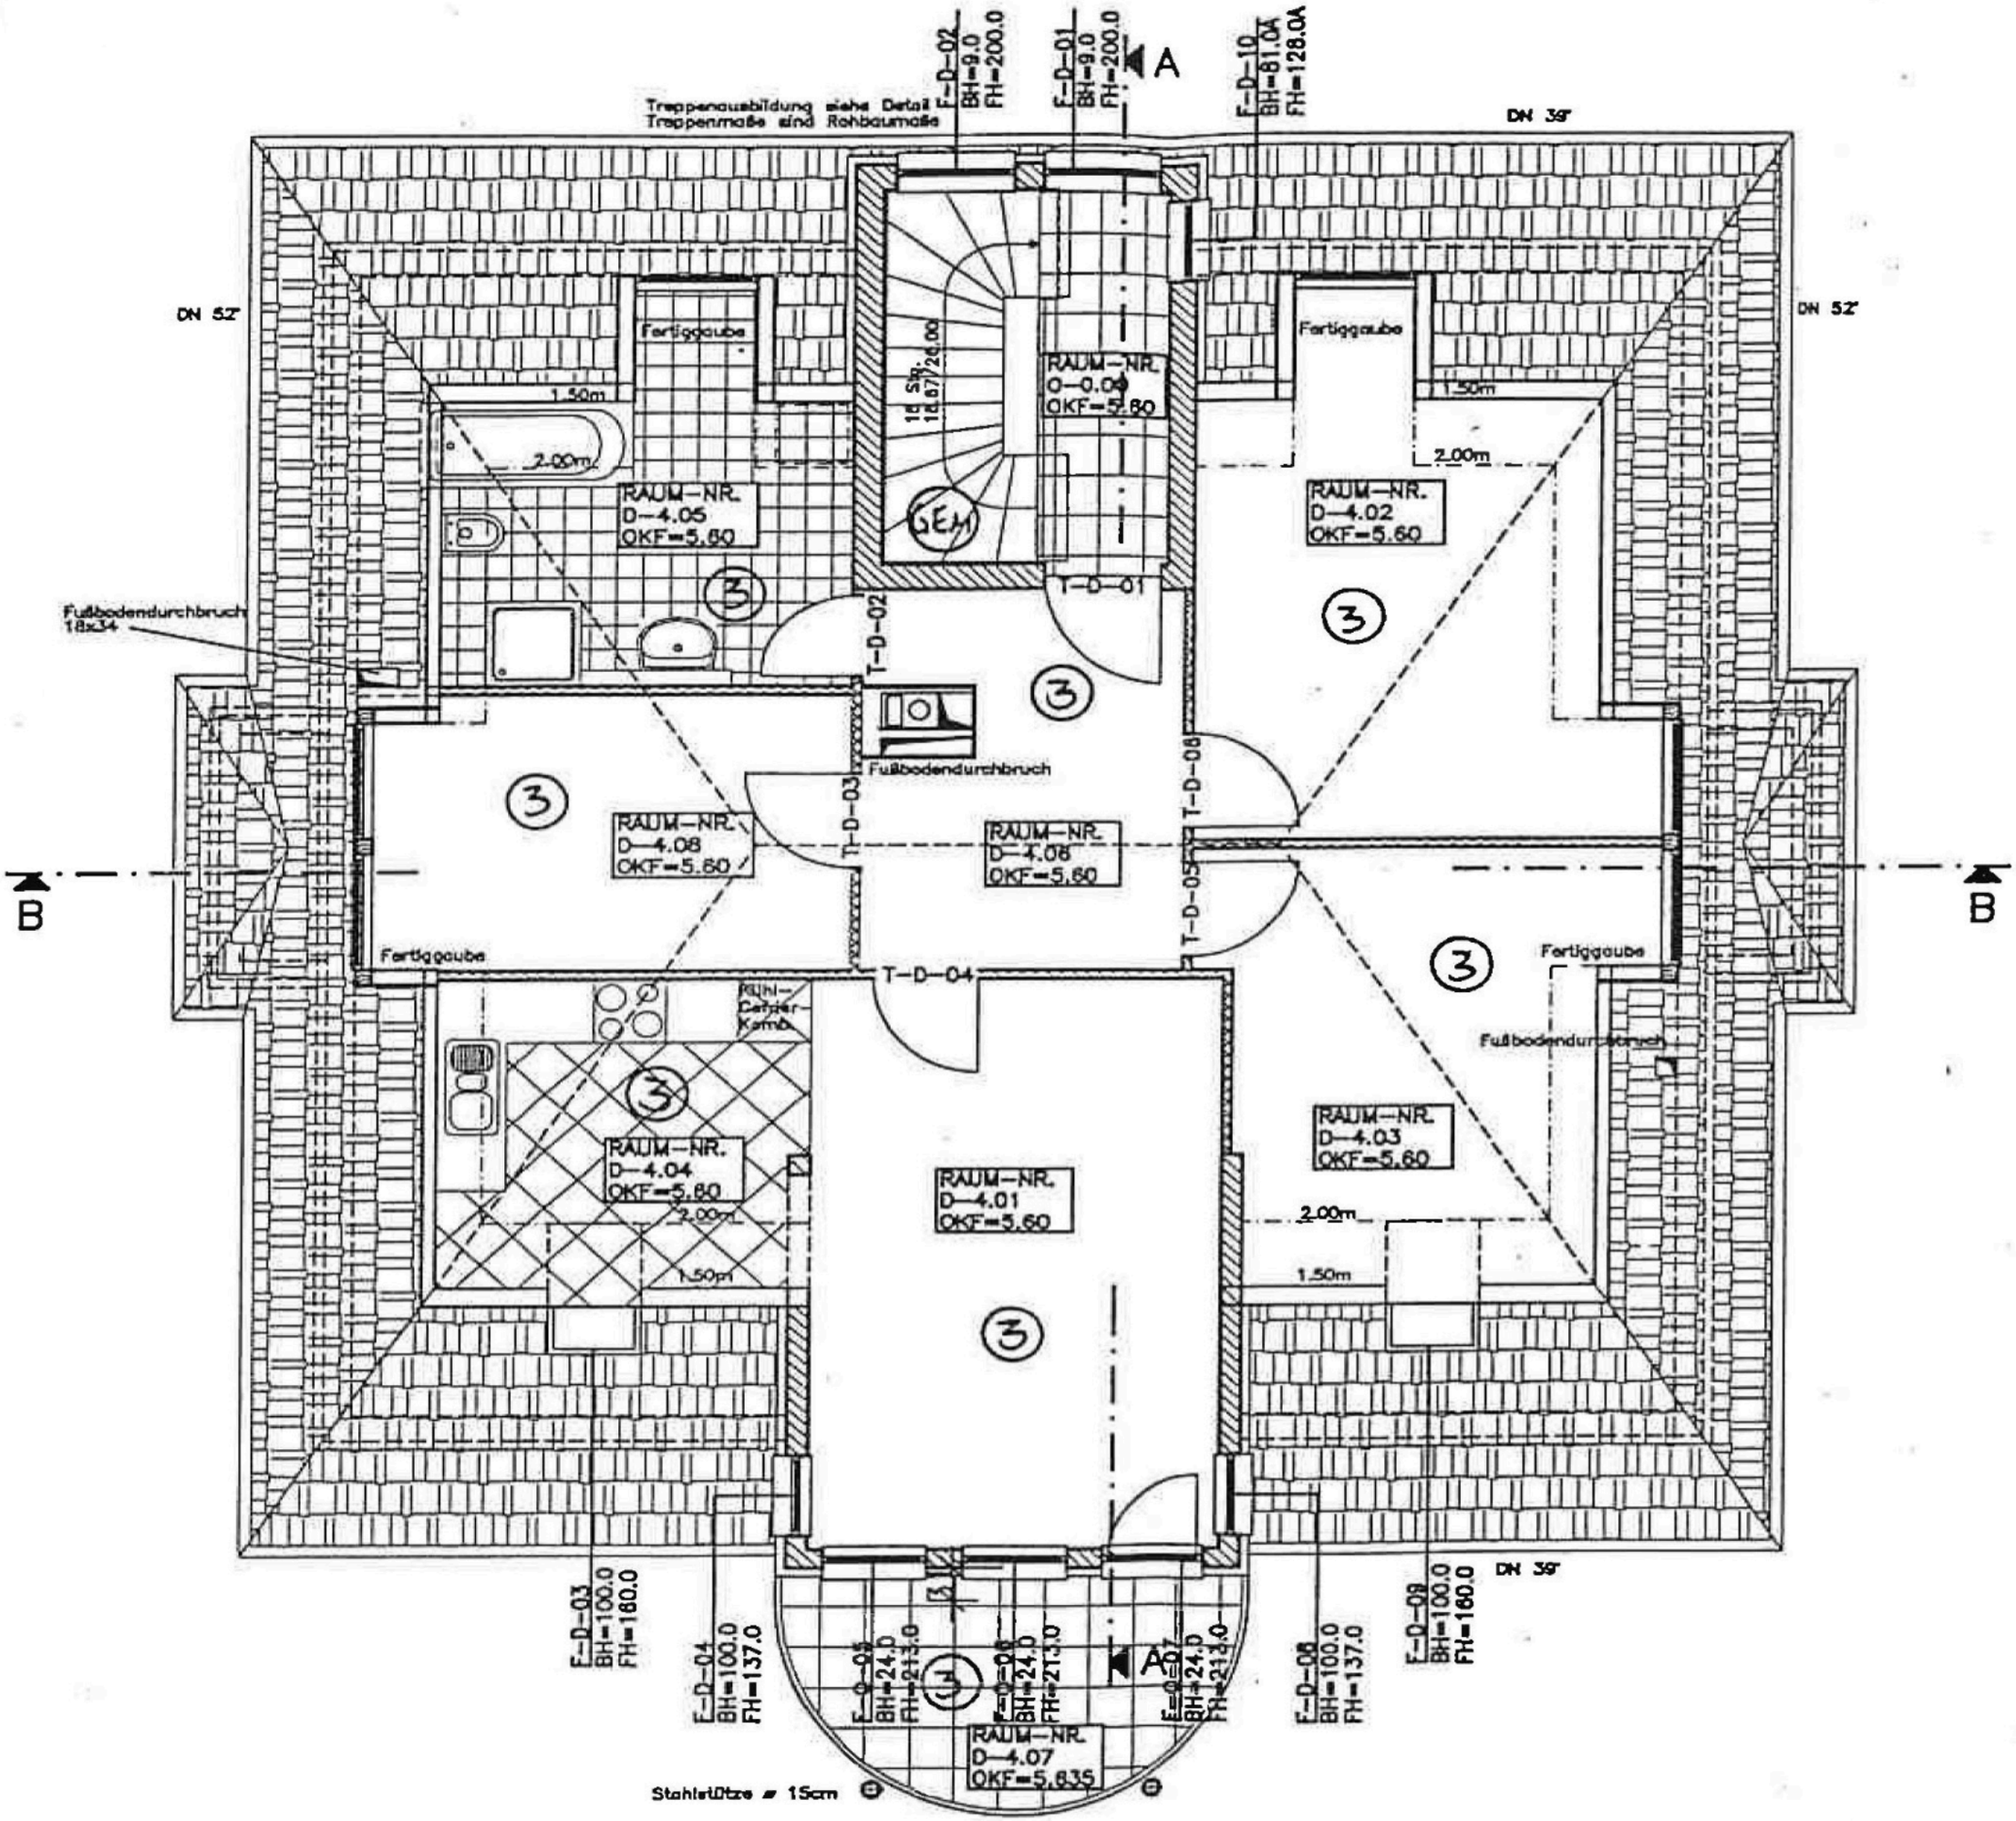

Treppenausbildung siehe Detail
Treppenmaße sind Rohbaumaße
F-D-02
BH=9.0
FH=200.0
F-D-01
BH=9.0
FH=200.0
A
F-D-10
BH=81.0A
FH=128.0A
DN 39°
DN 52°
DN 52°
Fertiggaube
Fertiggaube
1.50m
2.00m
RAUM-NR.
D-4.05
OKF=5.60
RAUM-NR.
O-0.09
OKF=5.60
RAUM-NR.
D-4.02
OKF=5.60
GEM
T-D-01
T-D-02
Fußbodendurchbruch
18x34
Fußbodendurchbruch
T-D-03
T-D-06
T-D-05
RAUM-NR.
D-4.08
OKF=5.60
RAUM-NR.
D-4.06
OKF=5.60
B
B
Fertiggaube
T-D-04
Fertiggaube
Fußbodendurchbruch
RAUM-NR.
D-4.04
OKF=5.60
RAUM-NR.
D-4.01
OKF=5.60
RAUM-NR.
D-4.03
OKF=5.60
2.00m
1.50m
2.00m
1.50m
DN 39°
F-D-03
BH=100.0
FH=160.0
F-D-04
BH=100.0
FH=137.0
F-D-05
BH=24.0
FH=213.0
F-D-06
BH=24.0
FH=213.0
F-D-07
BH=24.0
FH=213.0
F-D-08
BH=100.0
FH=137.0
F-D-09
BH=100.0
FH=160.0
A
RAUM-NR.
D-4.07
OKF=5.635
Stahlstütze ø 15cm