
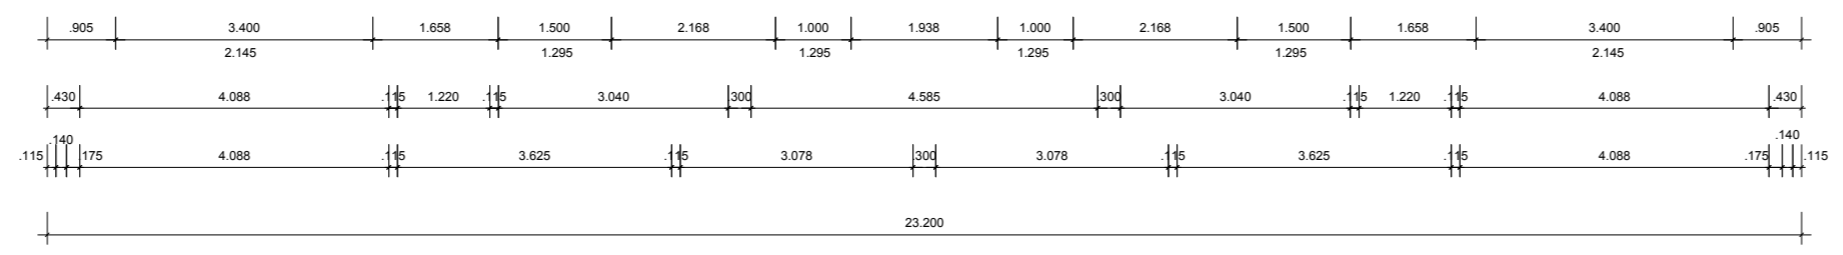
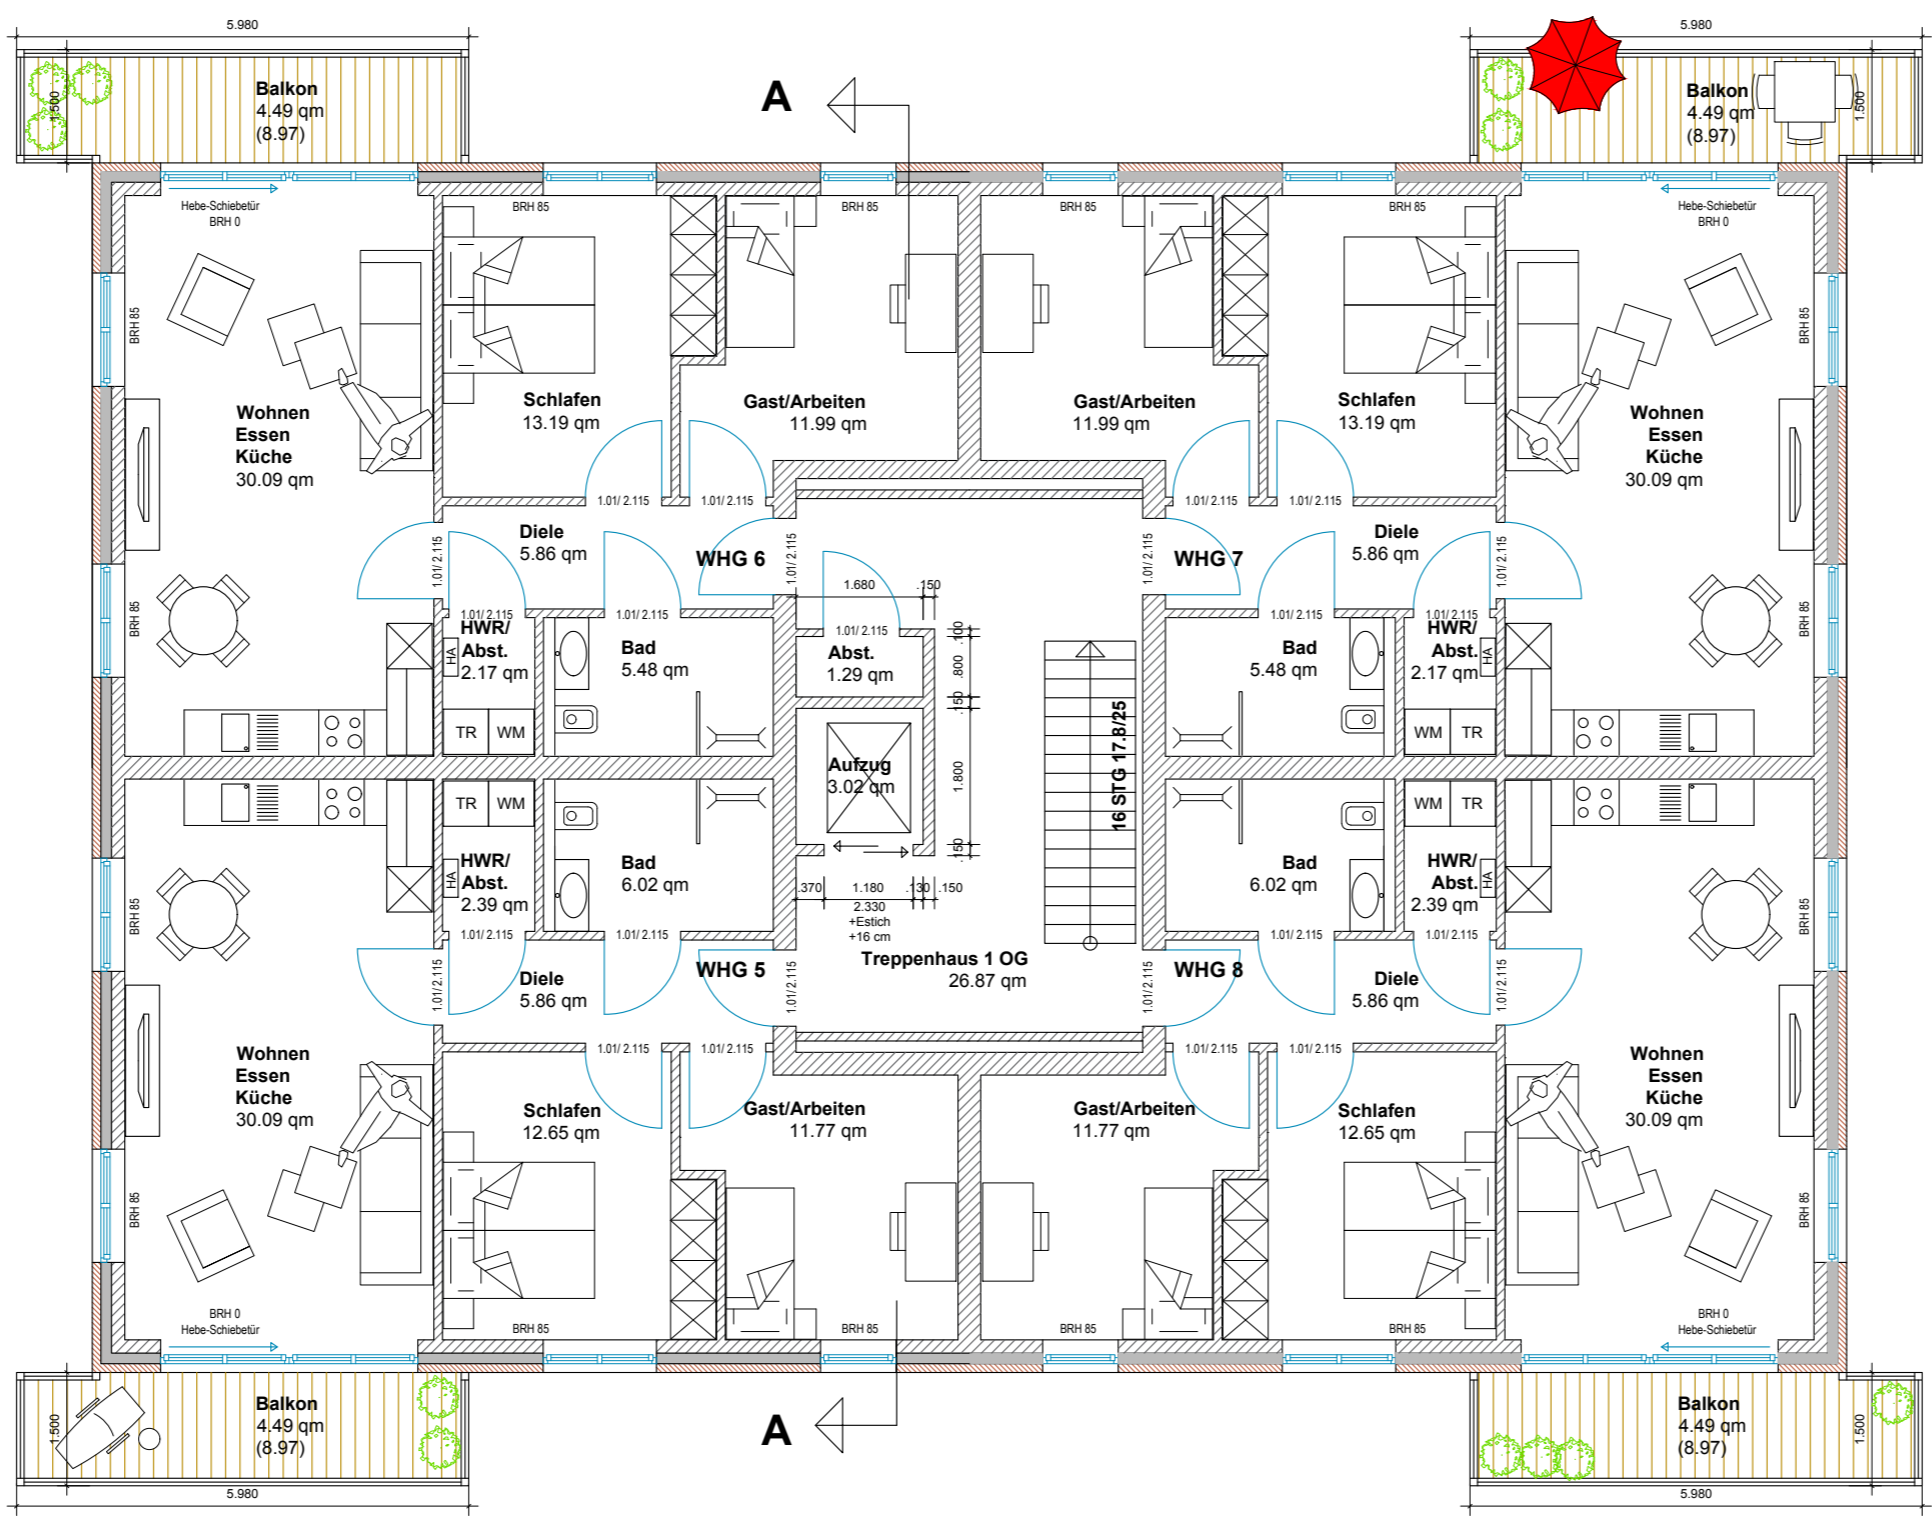
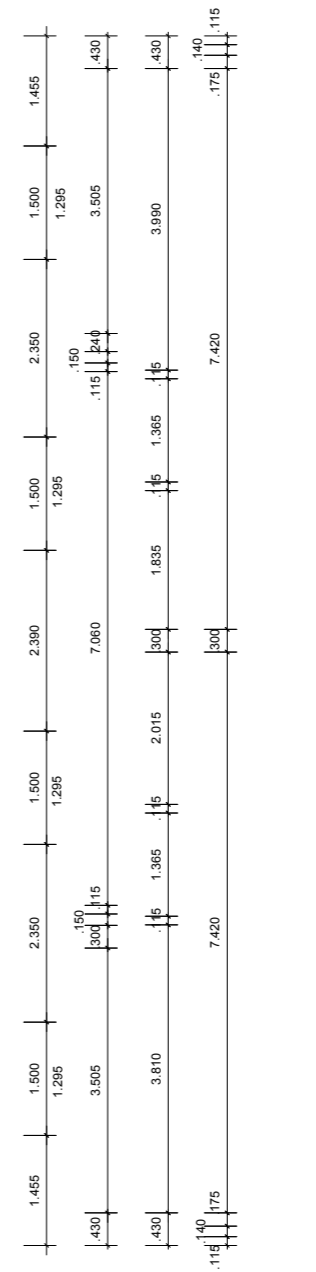
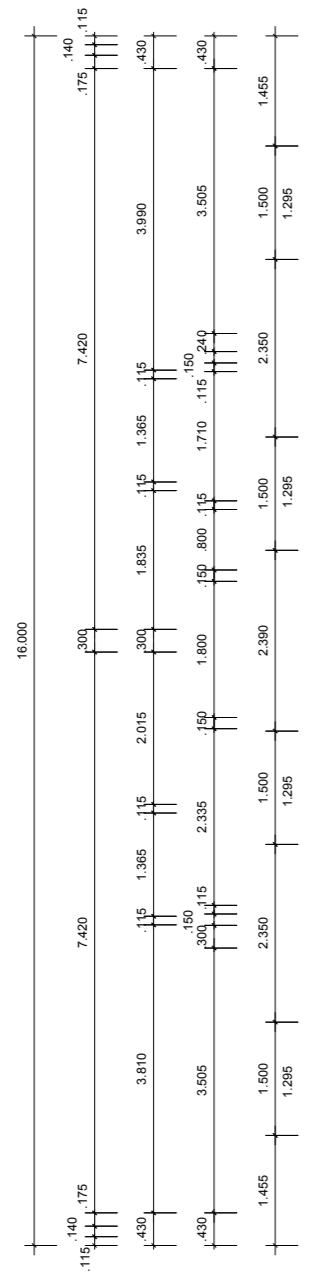


1. OBERGESCHOSS

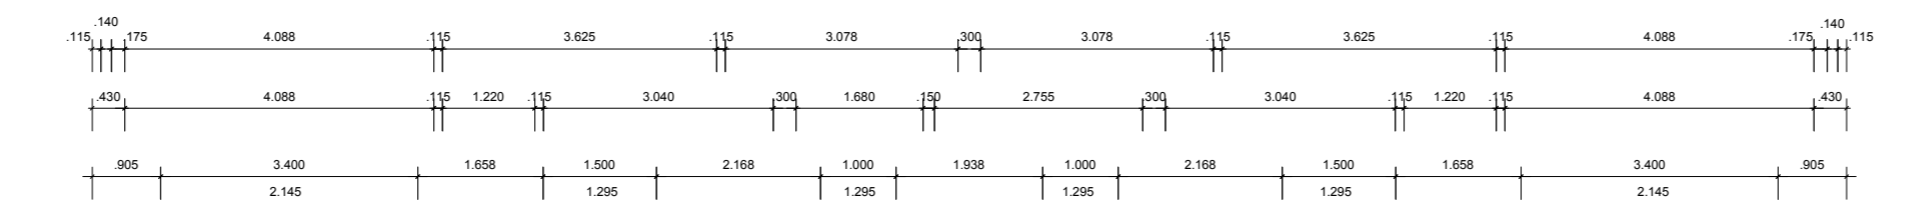

- Wärmedämmung
- KS
- Klinker
- Leichtbauwand

<b>Architektur- und Ingenieurbüro Richard Fritsche</b> Hollerlander Weg 47 - 28355 Bremen - Mob.: 0172/4233125, E-Mail: richardfritsche@hotmail.de	
<b>Bauort:</b> Stader Straße 1 Apensen	<b>Neubau eines Mehrfamilienhauses - Haus 1</b>
<b>Bauherr:</b> Hanseatische Projektgesellschaft GmbH & Co. KG Louis-Letz-Str. 1, 28355 Bremen	
<b>Bauantrag - Grundriss 1.Obergeschoss</b>	<b>Datum:</b> 04.01.2020 <b>Maßstab:</b> 1:100 (A2)
<b>Bauherr:</b> Datum, Unterschrift: .....	<b>Architekt:</b> Datum, Unterschrift: .....