


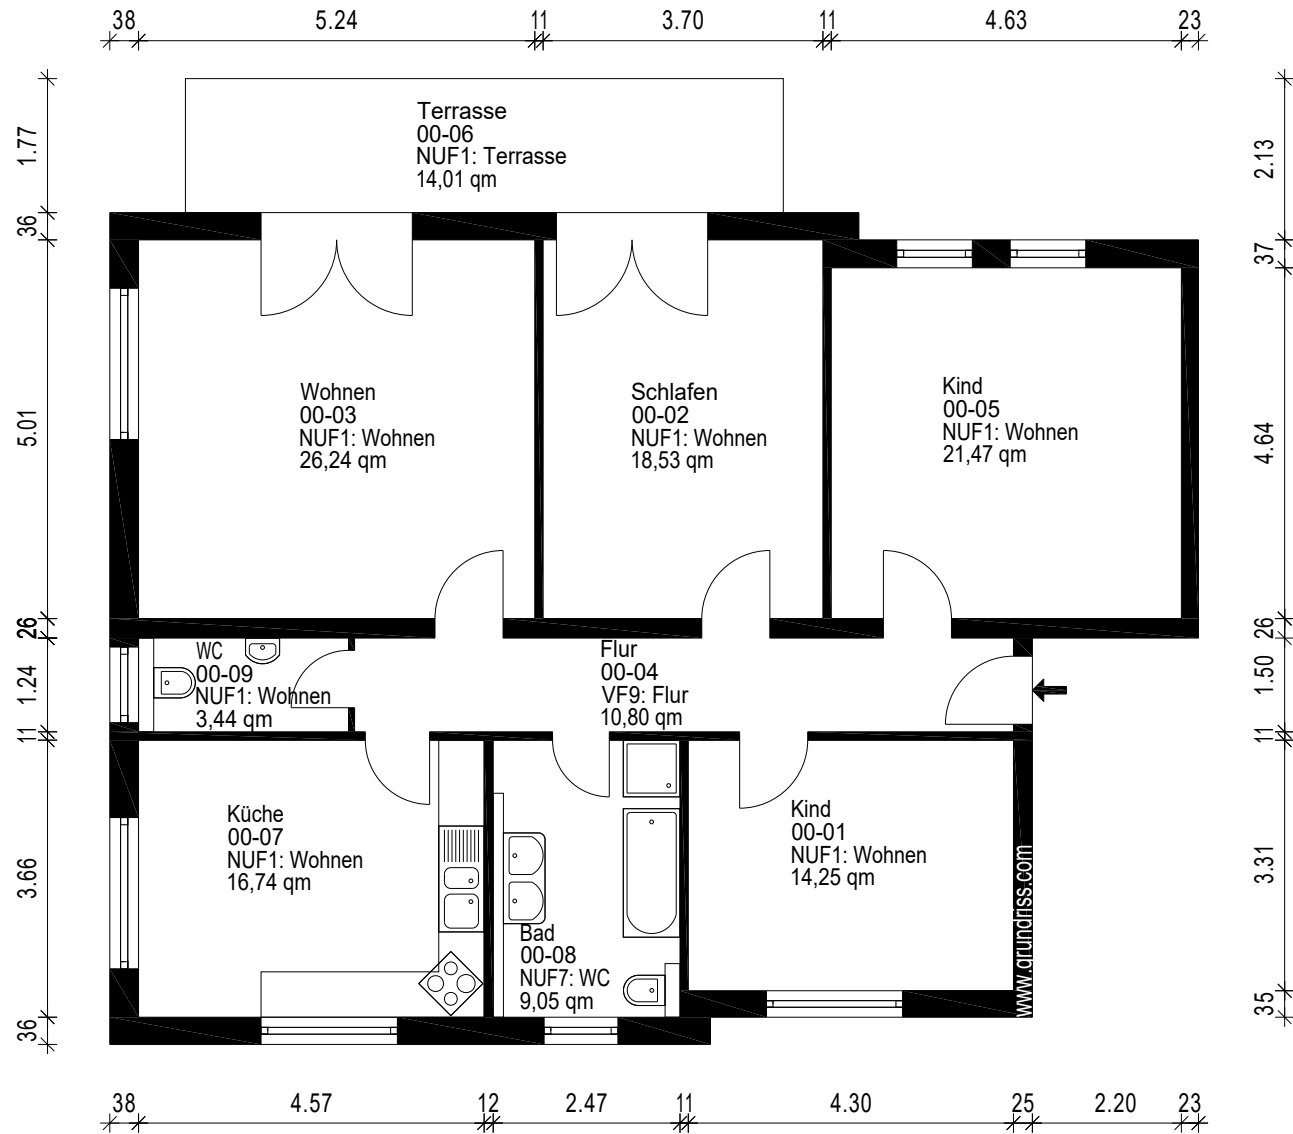

Gebäude ETW		
Ort/Straße 85386 Dietersheim , Hauptstraße 25		
Planinhalt Erdgeschoss		 Aufmaß - CAD-Service - Flächen
Maßstab 1:100	Datum 12.12.2024	
Objekt-Nr. WE01	Plan-Nr. 1	