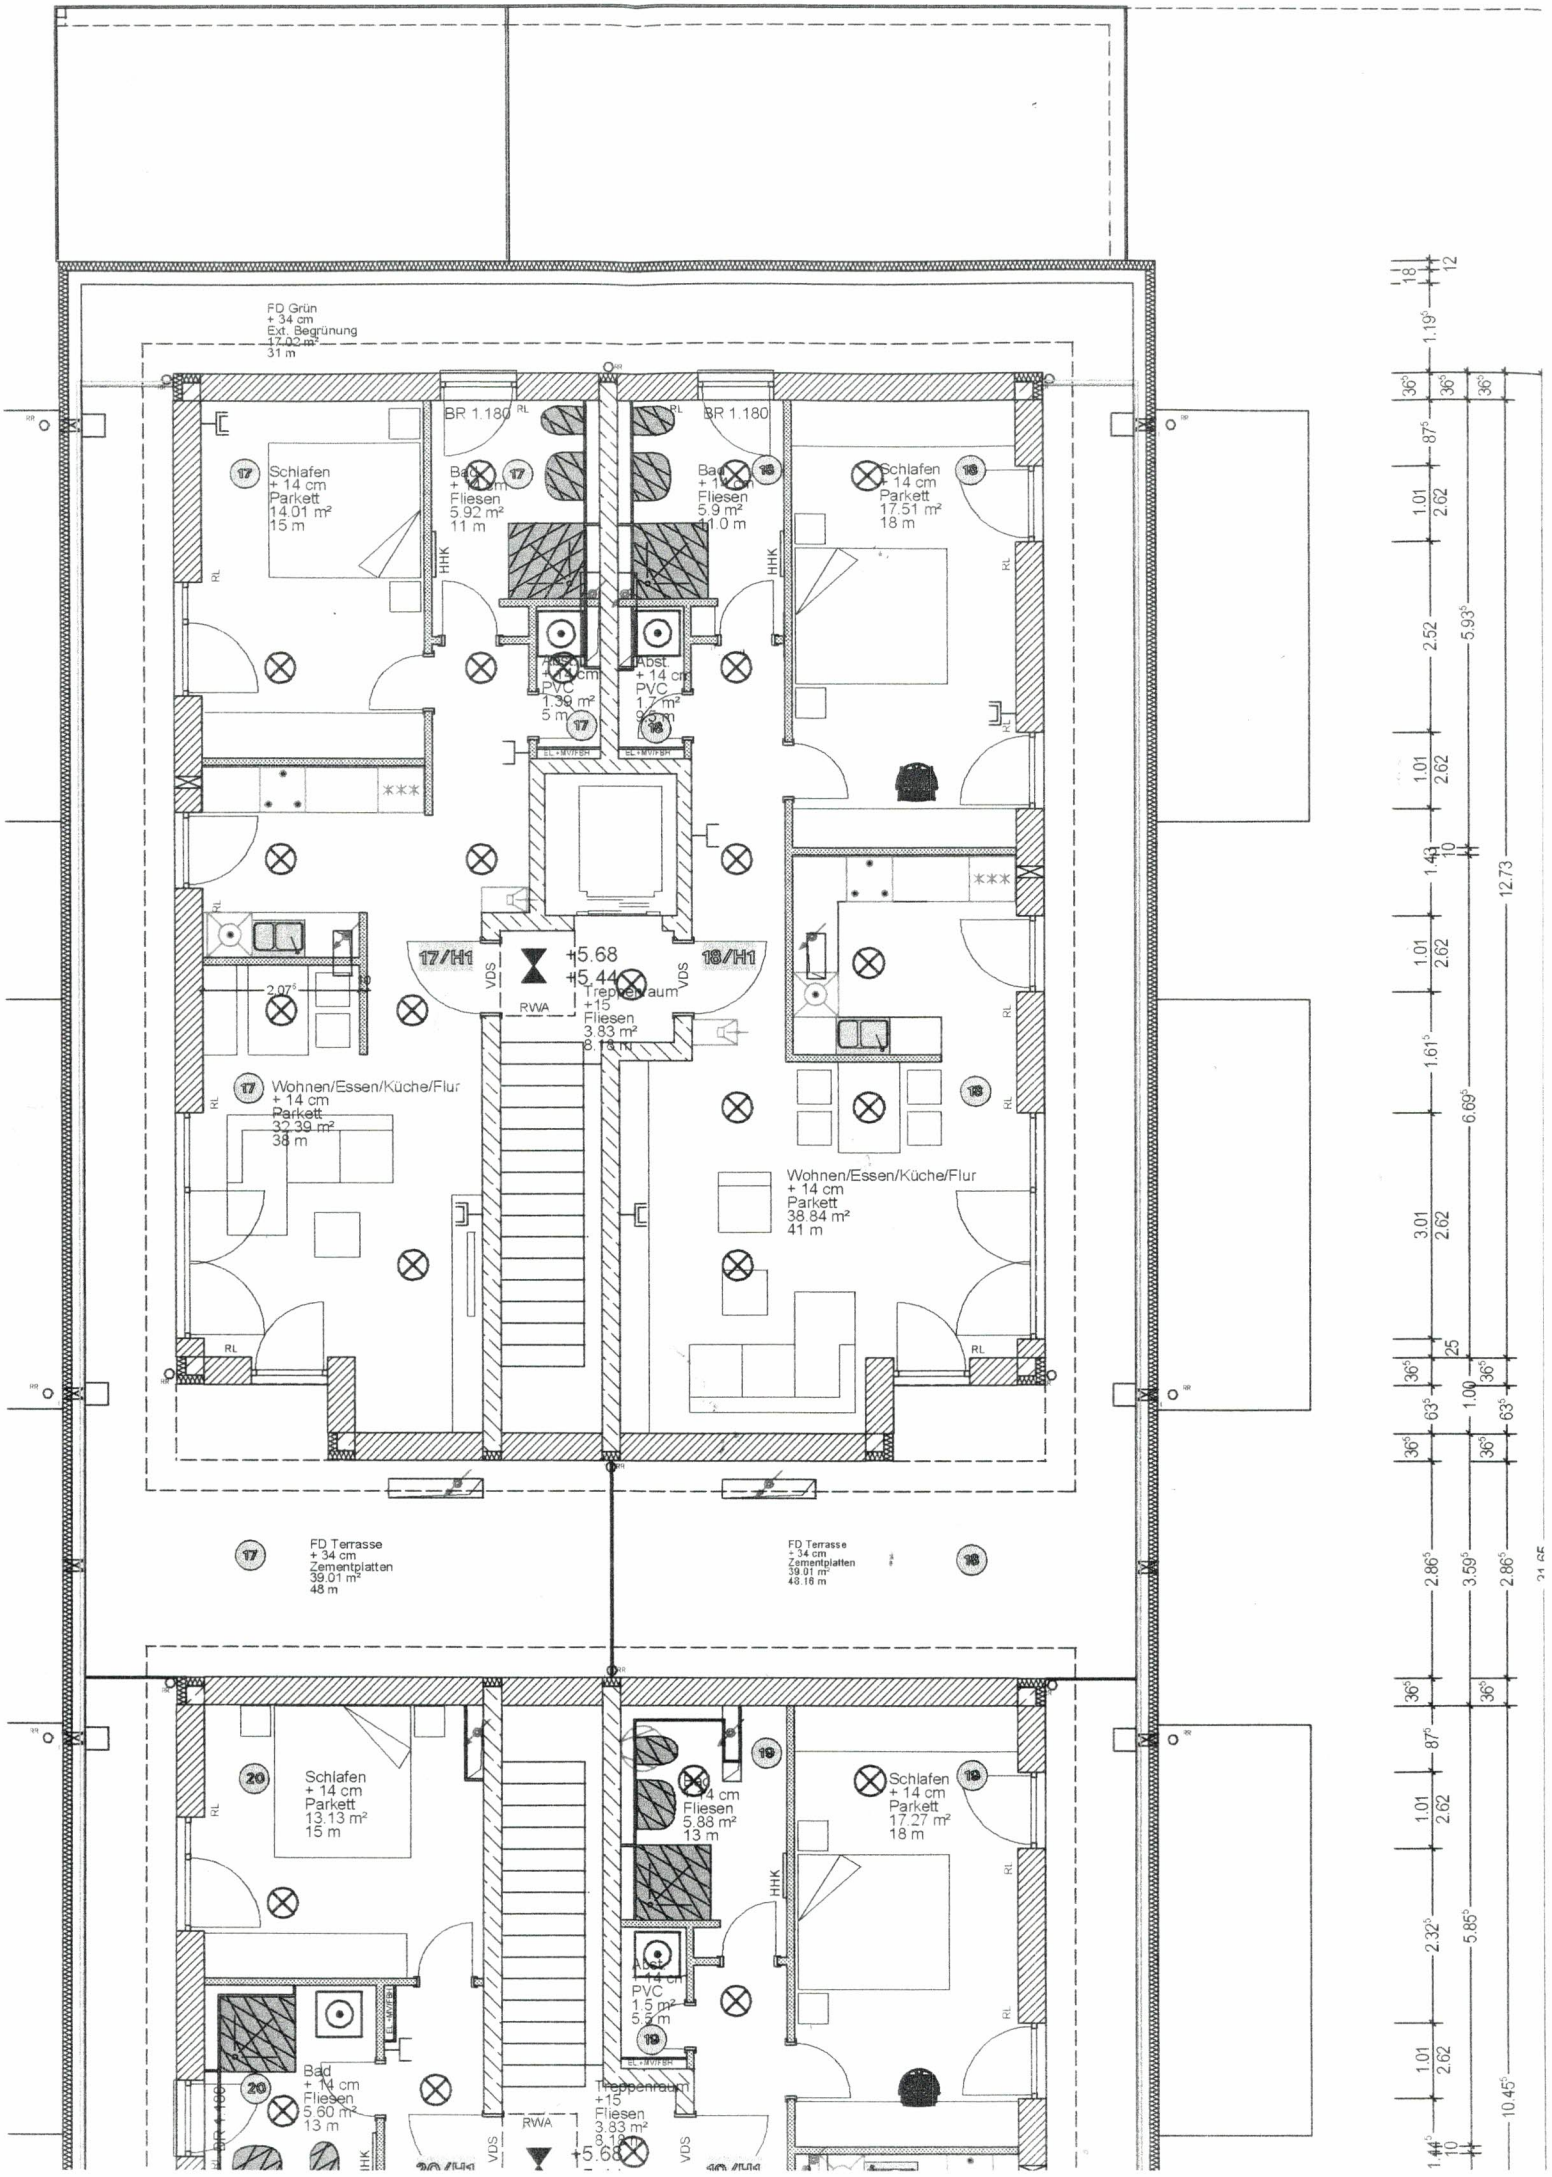
FD Grün
+ 34 cm
Ext. Begrünung
17.00 m²
31 m
BR 1.180
BR 1.180
Schlafen
+ 14 cm
Parkett
14.01 m²
15 m
Bad
+ 14 cm
Fliesen
5.92 m²
11 m
Bad
+ 14 cm
Fliesen
5.9 m²
11.0 m
Schlafen
+ 14 cm
Parkett
17.51 m²
18 m
Abst.
+ 14 cm
PVC
1.39 m²
5 m
Abst.
+ 14 cm
PVC
1.7 m²
9.2 m
EL+MV/FBH
EL+MV/FBH
17/H1
18/H1
VDS
VDS
RWA
+5.68
+5.44
Treppenraum
+15
Fliesen
3.83 m²
8.18 m
Wohnen/Essen/Küche/Flur
+ 14 cm
Parkett
32.39 m²
38 m
Wohnen/Essen/Küche/Flur
+ 14 cm
Parkett
38.84 m²
41 m
FD Terrasse
+ 34 cm
Zementplatten
39.01 m²
48 m
FD Terrasse
+ 34 cm
Zementplatten
39.01 m²
48.18 m
Schlafen
+ 14 cm
Parkett
13.13 m²
15 m
Bad
+ 14 cm
Fliesen
5.88 m²
13 m
Schlafen
+ 14 cm
Parkett
17.27 m²
18 m
Abst.
+ 14 cm
PVC
1.5 m²
5.5 m
Bad
+ 14 cm
Fliesen
5.60 m²
13 m
Treppenraum
+15
Fliesen
3.83 m²
8.18 m
RWA
+5.68
VDS
VDS
HHK
HHK
RL
12.73
5.93
6.69
10.45
5.85
3.59