


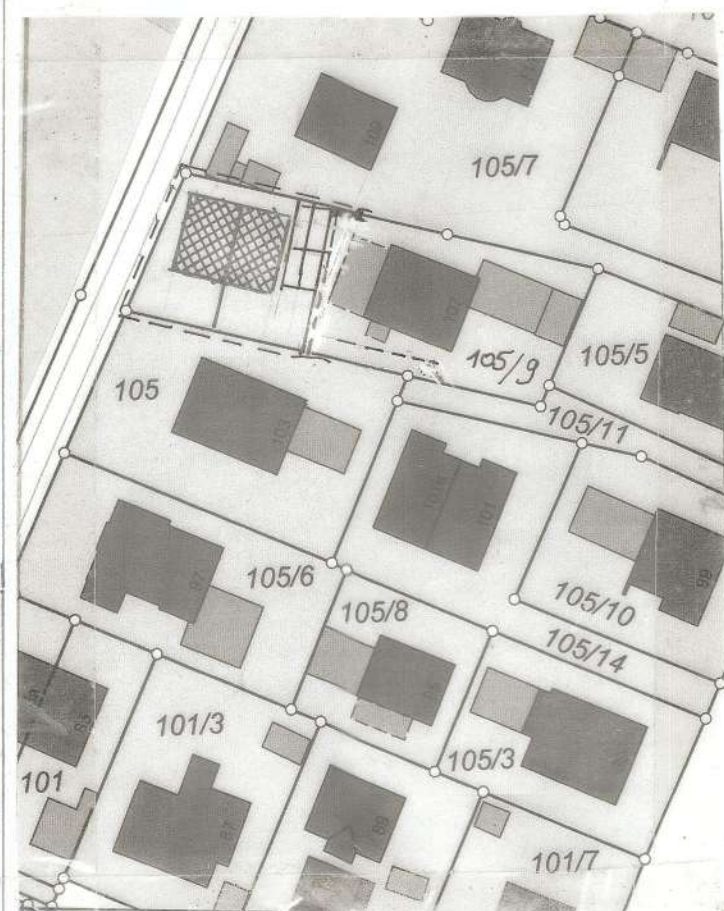


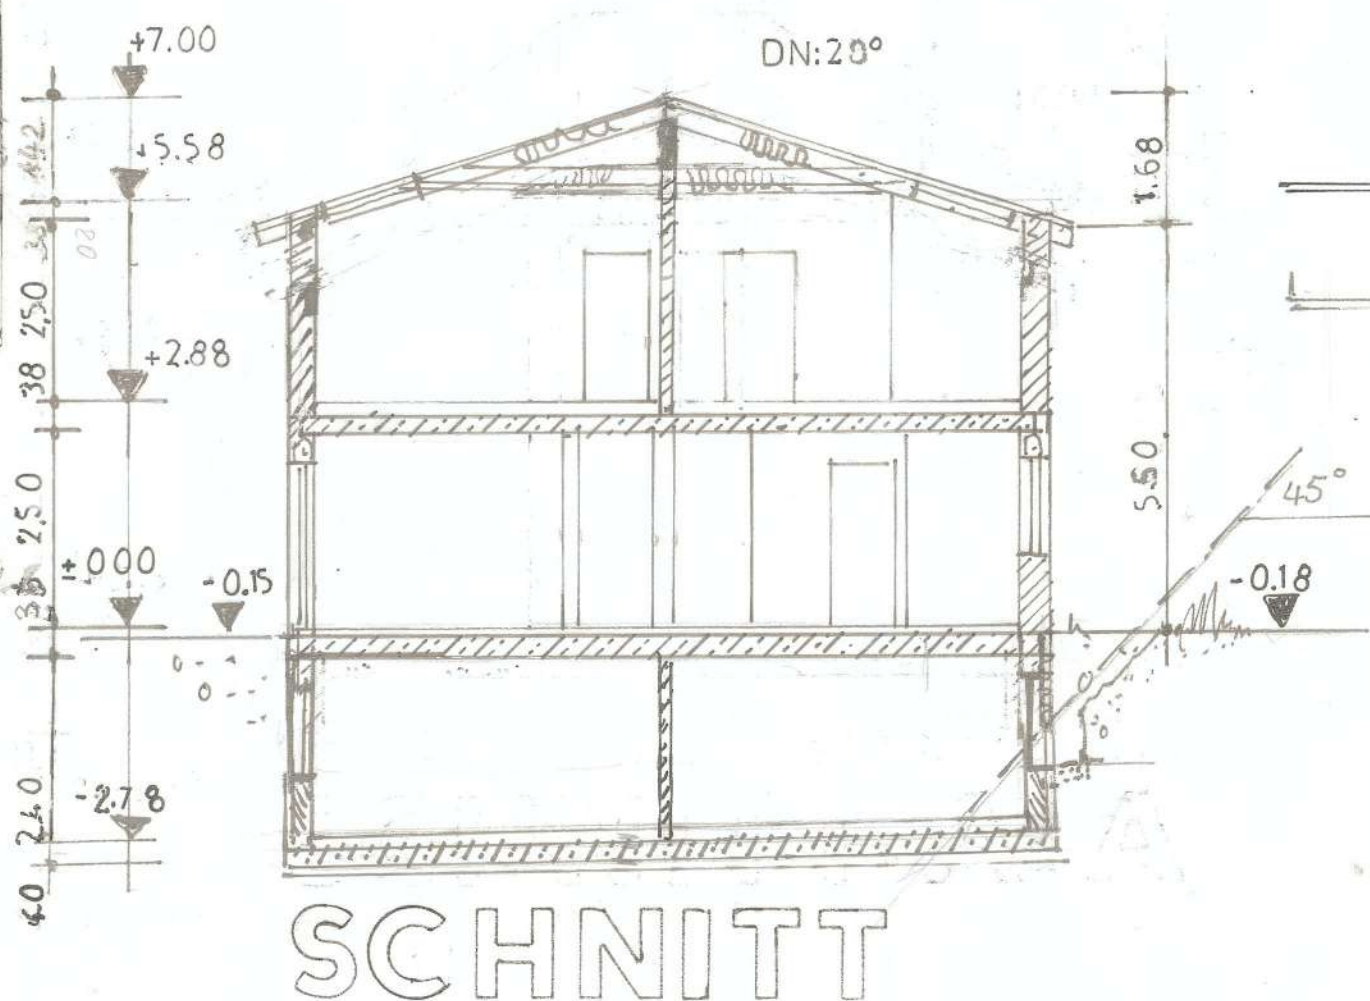

LAGEPLAN

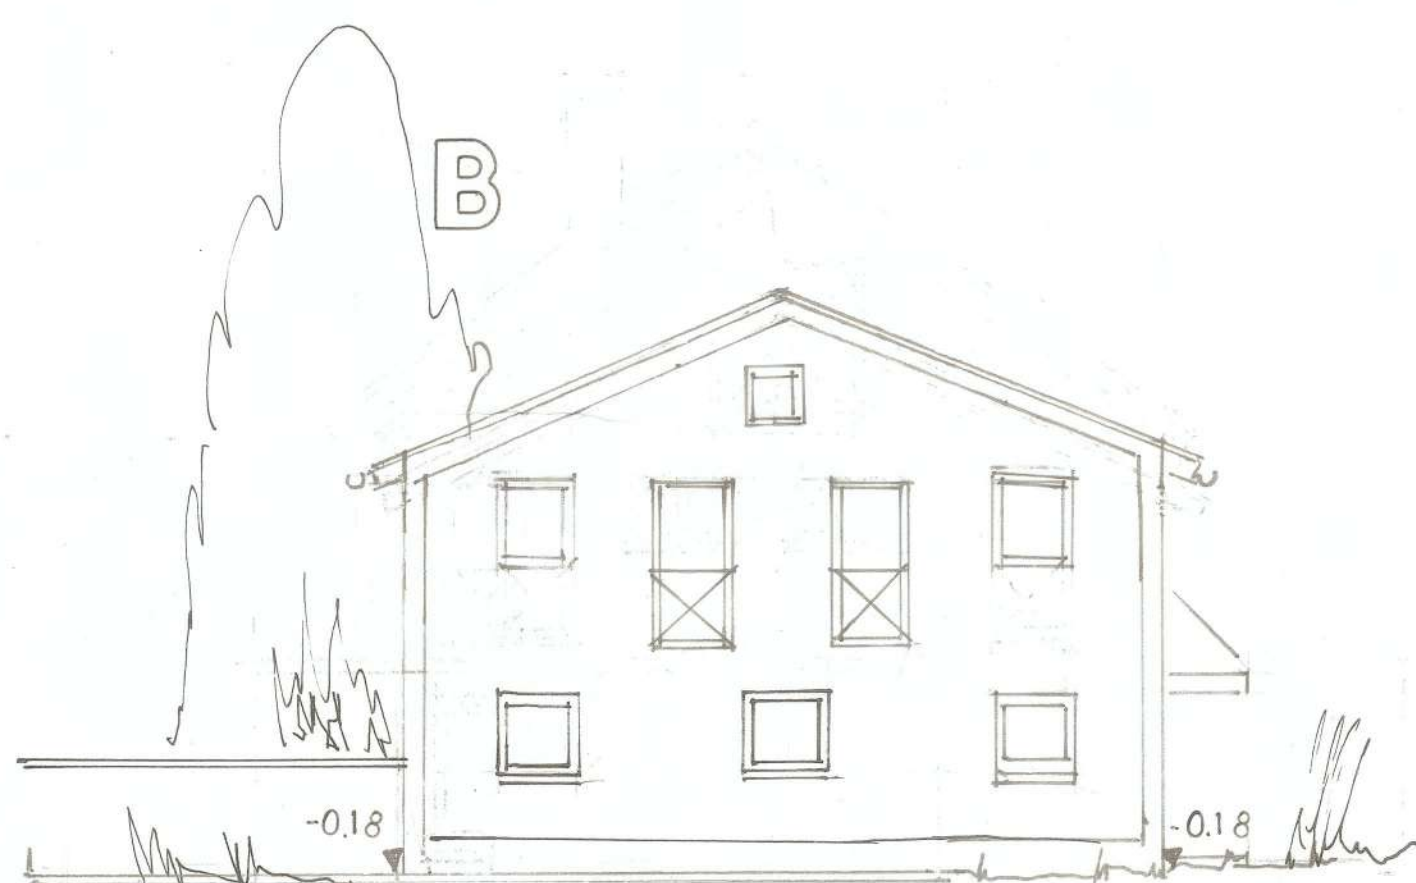

SCHNITT

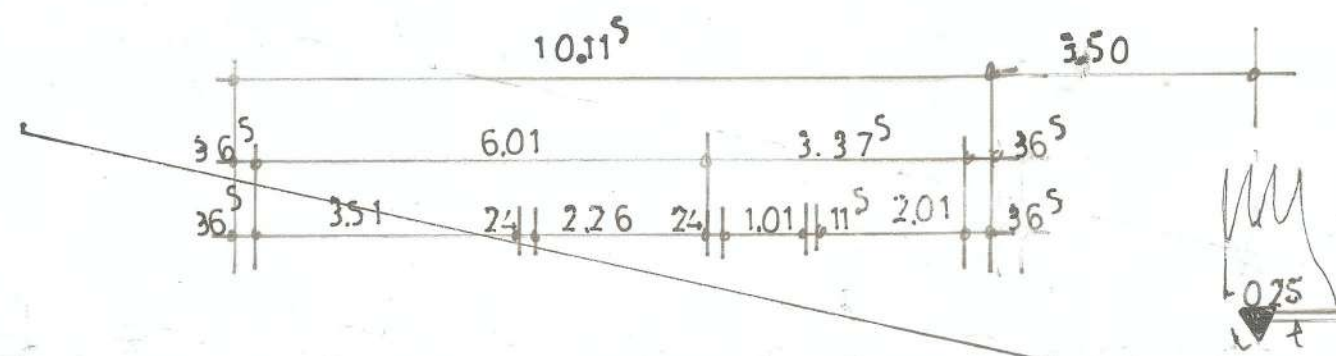


SÜDOSTEN




NORDOSTEN



NORDWESTEN

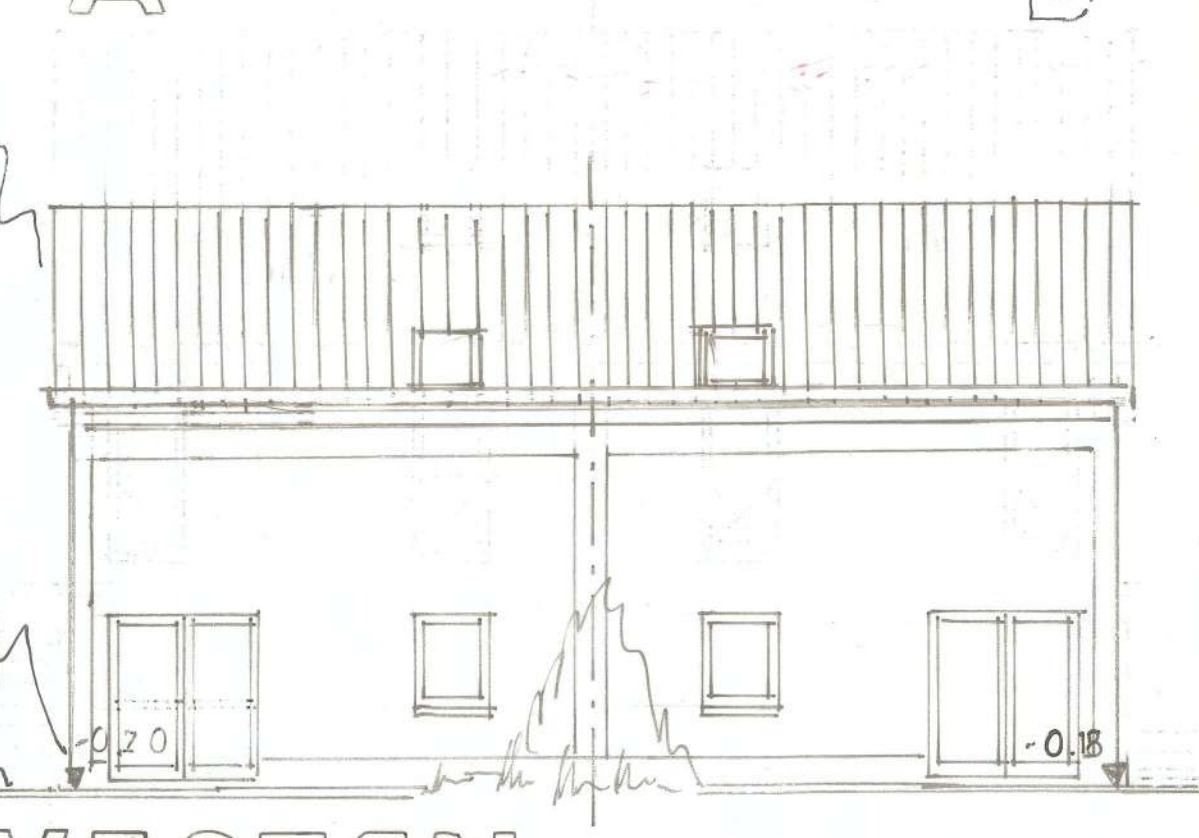


SÜDWESTEN

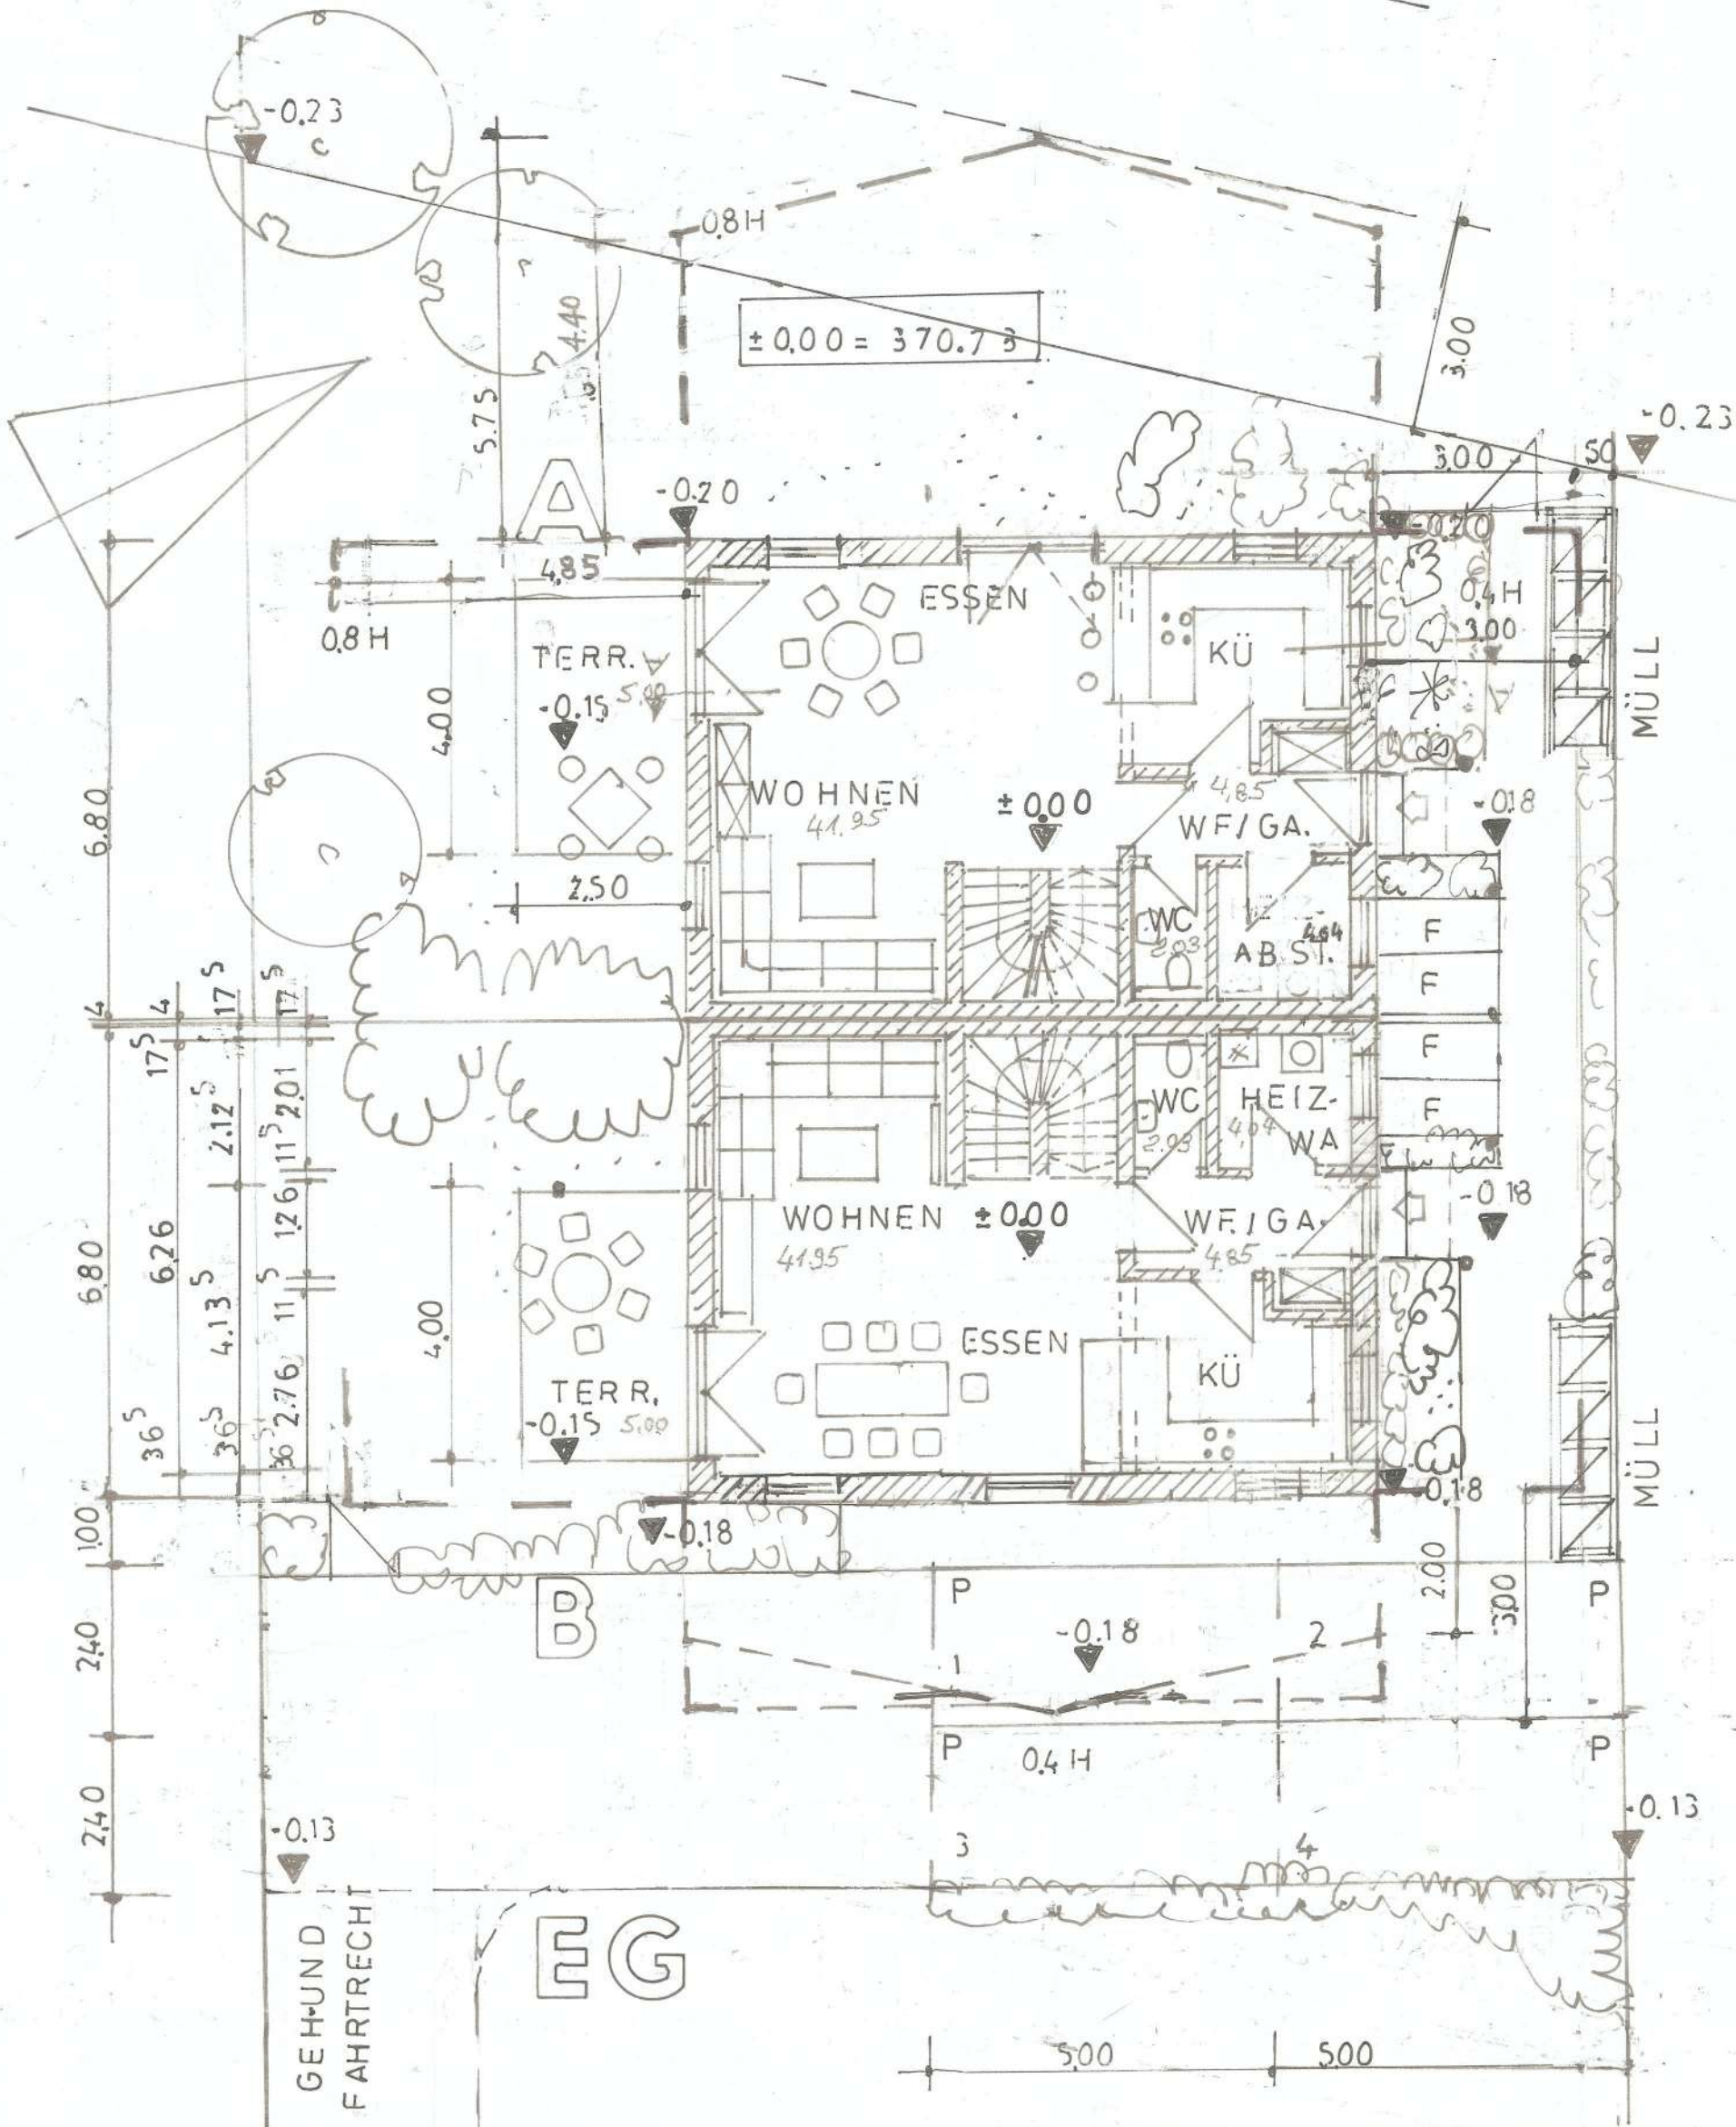

EG

FERTIGES GELÄNDE = NAT. GELÄNDE

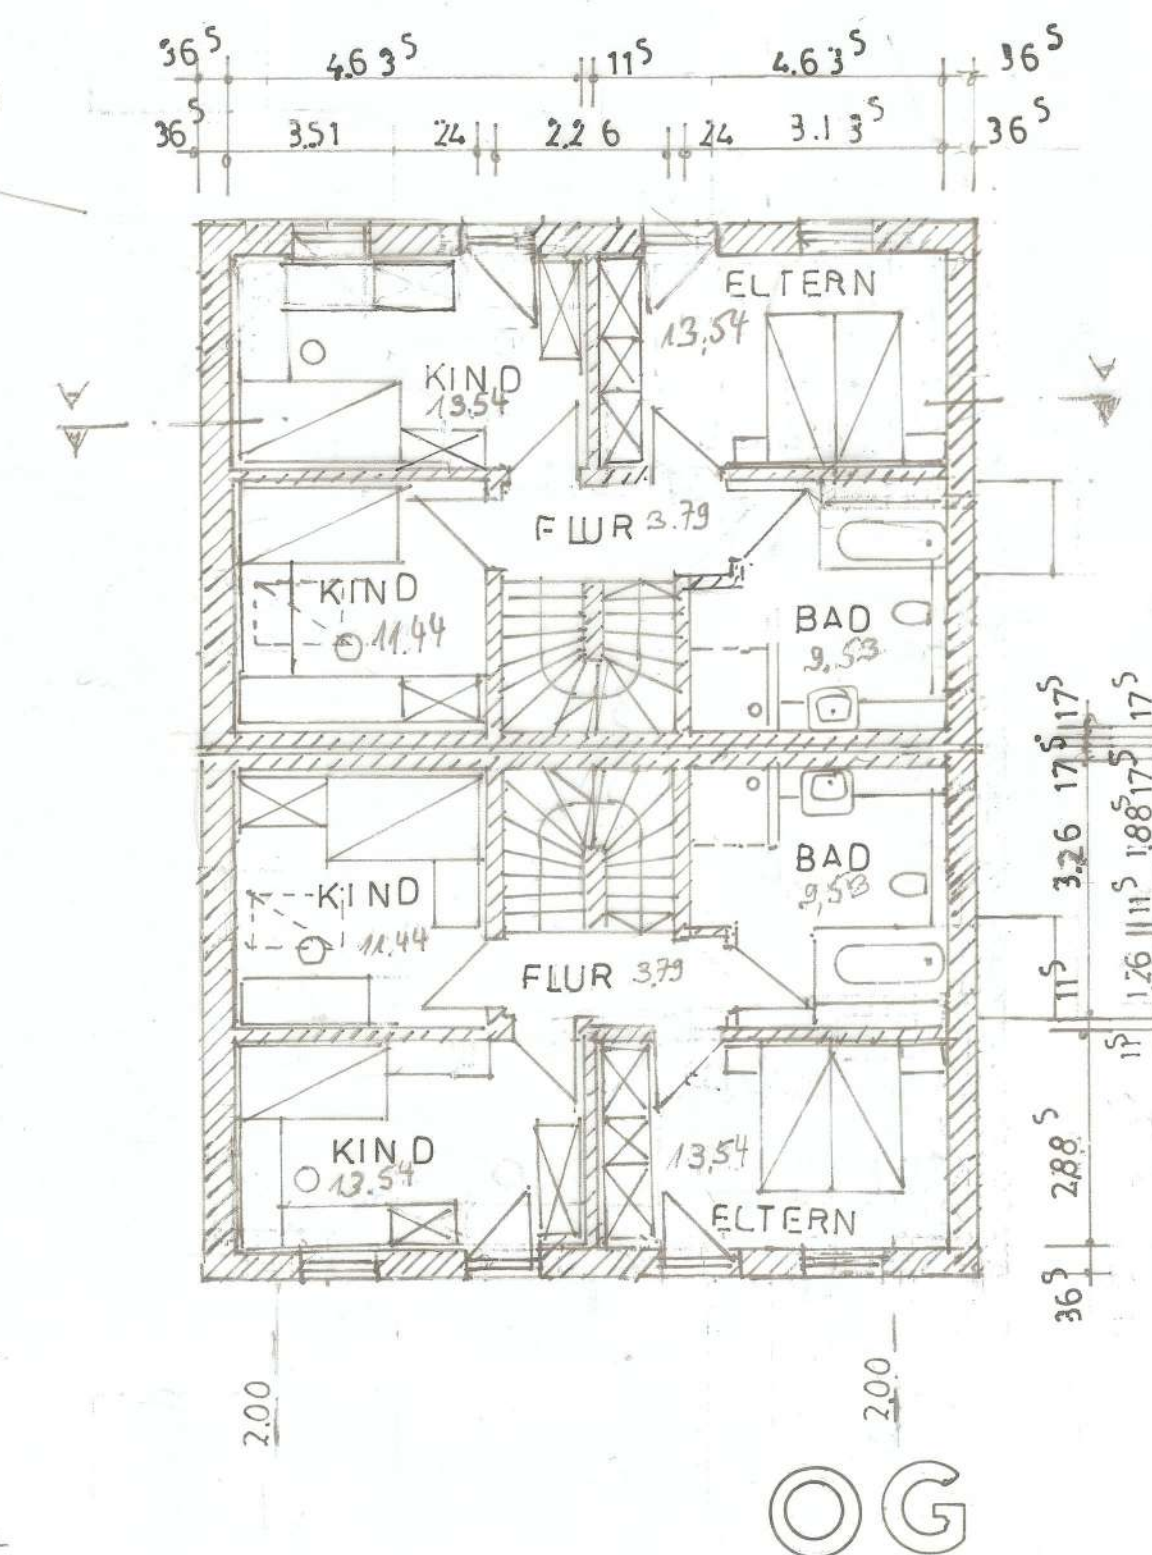

OG

EINGABEPLAN

NICHT ALS AUSFÜHRUNGSPLAN GEEIGNET

BAUVORHABEN: ERRICHTUNG VON ZWEI DOPPELHAUSHÄLFTEN MIT STELLPLÄTZEN

BAUORT: 85055 INGOLSTADT - OBERHAUNSTADT
BEILNGRIESER STR. 107
FLUR - NR.: 105/9 TEILFLÄCHE

BAUHERR: RFB BAU GMBH
GAIMERSHEIMER STR. 54
85057 INGOLSTADT

NACHBARN: VOM PLANINHALT KENNNTNIS GENOMMEN UND ZUGESTIMMT

FLUR - NR. 105 (Spielvogel)
FLUR - NR. 105/11
FLUR - NR. 105/5 Rossken)
FLUR - NR. 105/7 (Schredl)
FLUR - NR. 108/3 (Stadt Ingolstadt)
FLUR - NR. 105/9 (Kipfstuhl)

PLANUNG:

ARCHITEKTURBÜRO
ANDREAS KÖHLER
NÖRDL. RINGSTR. 29B
85057 INGOLSTADT

TEL.: 0841/2227 FAX: 0841/2228 HANDY: 0171/6710630
architekt-koehler@web.de

DARSTELLUNG: GRUNDRISSSE, ANSICHTEN, SCHNITT, M = 1 : 100
LAGEPLAN M = 1 : 1000

PLANDATUM: 10. 03. 2025

ANDREAS KÖHLER
ARCHITEKTURBÜRO
NÖRDL. RINGSTR. 29B
85057 INGOLSTADT