



Vermessungsverwaltung des Freistaates Sachsen
Kreisfreie Stadt Chemnitz
Friedensplatz 1
09111 Chemnitz


Auszug aus dem Liegenschaftskataster

Liegenschaftskarte 1:1000 mit
Katasternachweis nach § 12 Abs. 2
SächsVermKatGDVO

Flurstück: 127
Gemarkung: Harthau (0114)

Gemeinde: Stadt Chemnitz
Kreis: Kreisfreie Stadt Chemnitz

Erstellt am 16.01.2020

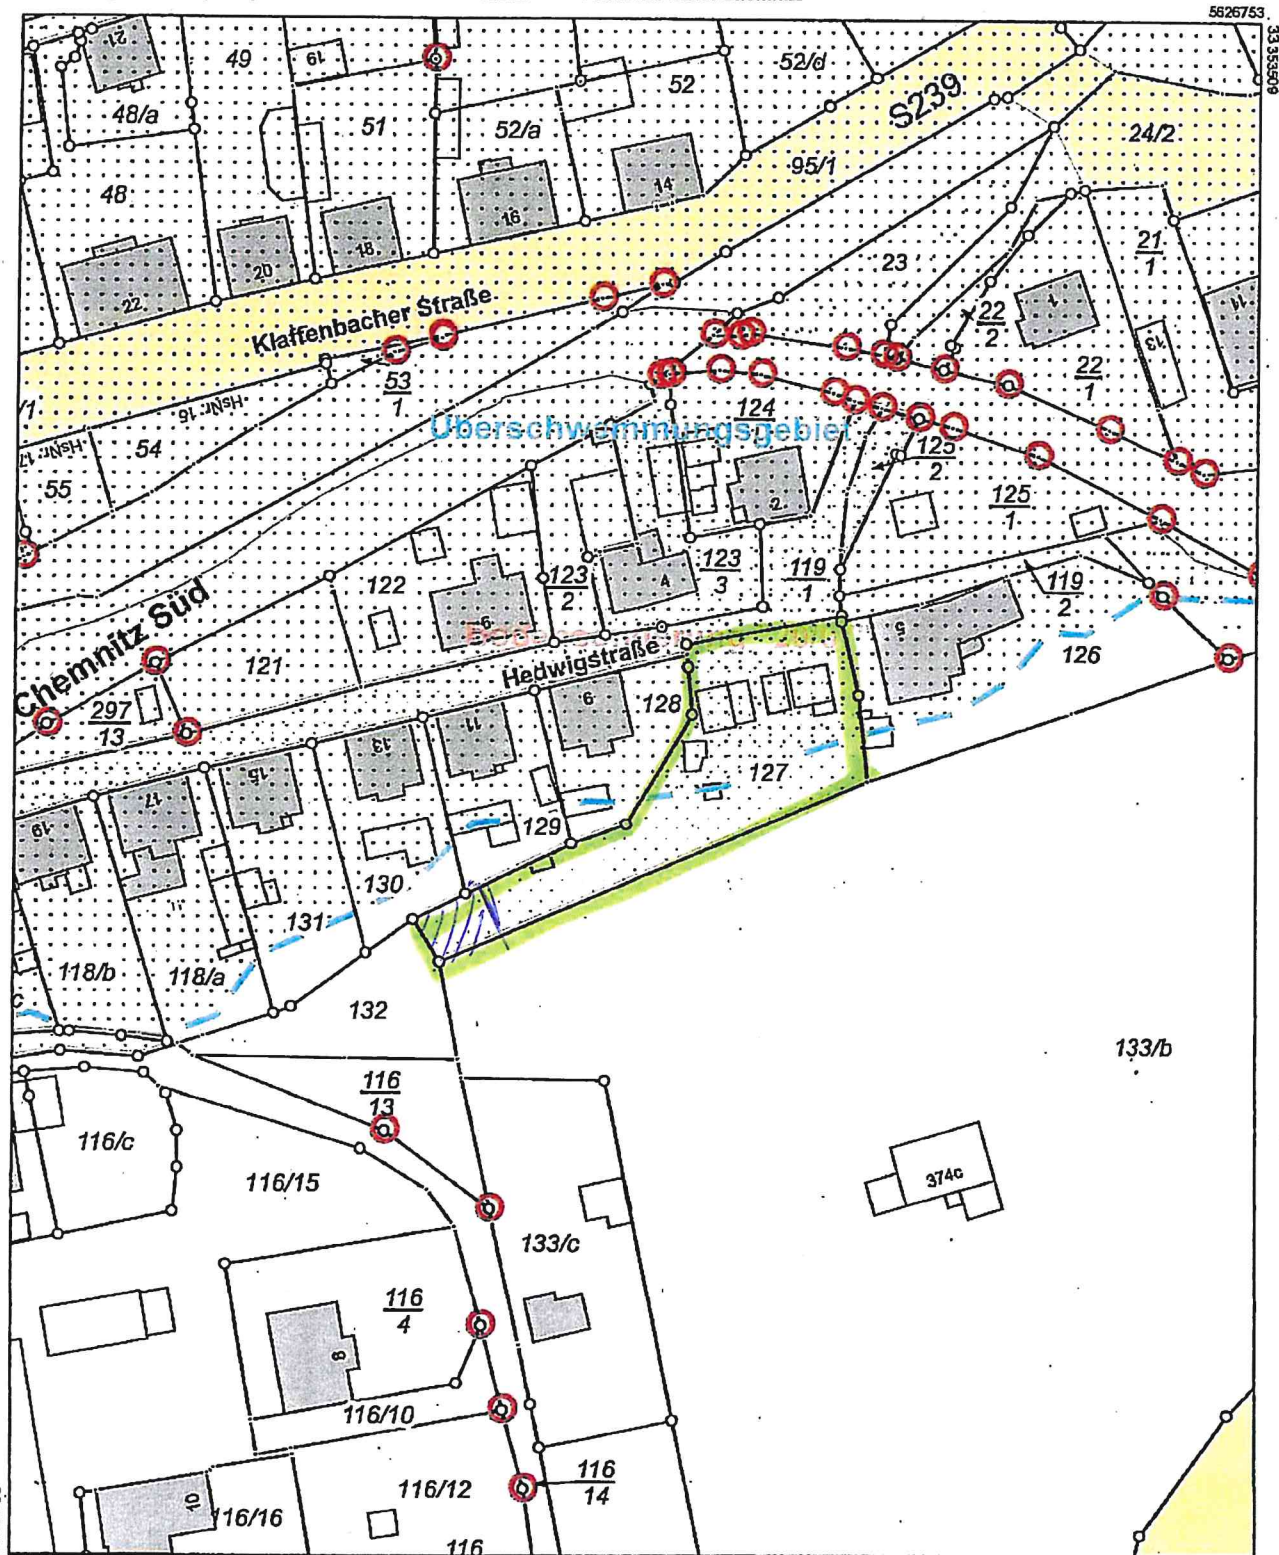

5626533

Maßstab 1:1000  Meter

Benutzung nach Maßgabe § 4 der Durchführungsverordnung zum Sächsischen Vermessungs- und Katastergesetz
Der Auszug aus dem Liegenschaftskataster ist zur Entnahme von Maßen, insbesondere von Grenzmaßen oder Grenzabständen nicht geeignet.
Gefertigt durch: Kreisfreie Stadt Chemnitz, Friedensplatz 1, 09111 Chemnitz