Stellplatz

Nachbarschaft:

Flurstück 102/1;
Flur 1

Anlage zu
Az. 2927/17

Flurstück 104/4;
Flur 1

Flurstück 103/8;
Flur 1

Bauherr
Flurstü

DACHNEIGUNG: 30°
BETONDACHSTEIN
DACHGEBÄLK: GEMÄSS STATIK
DÄMMUNG ZW. SPARREN NACH ENEV.

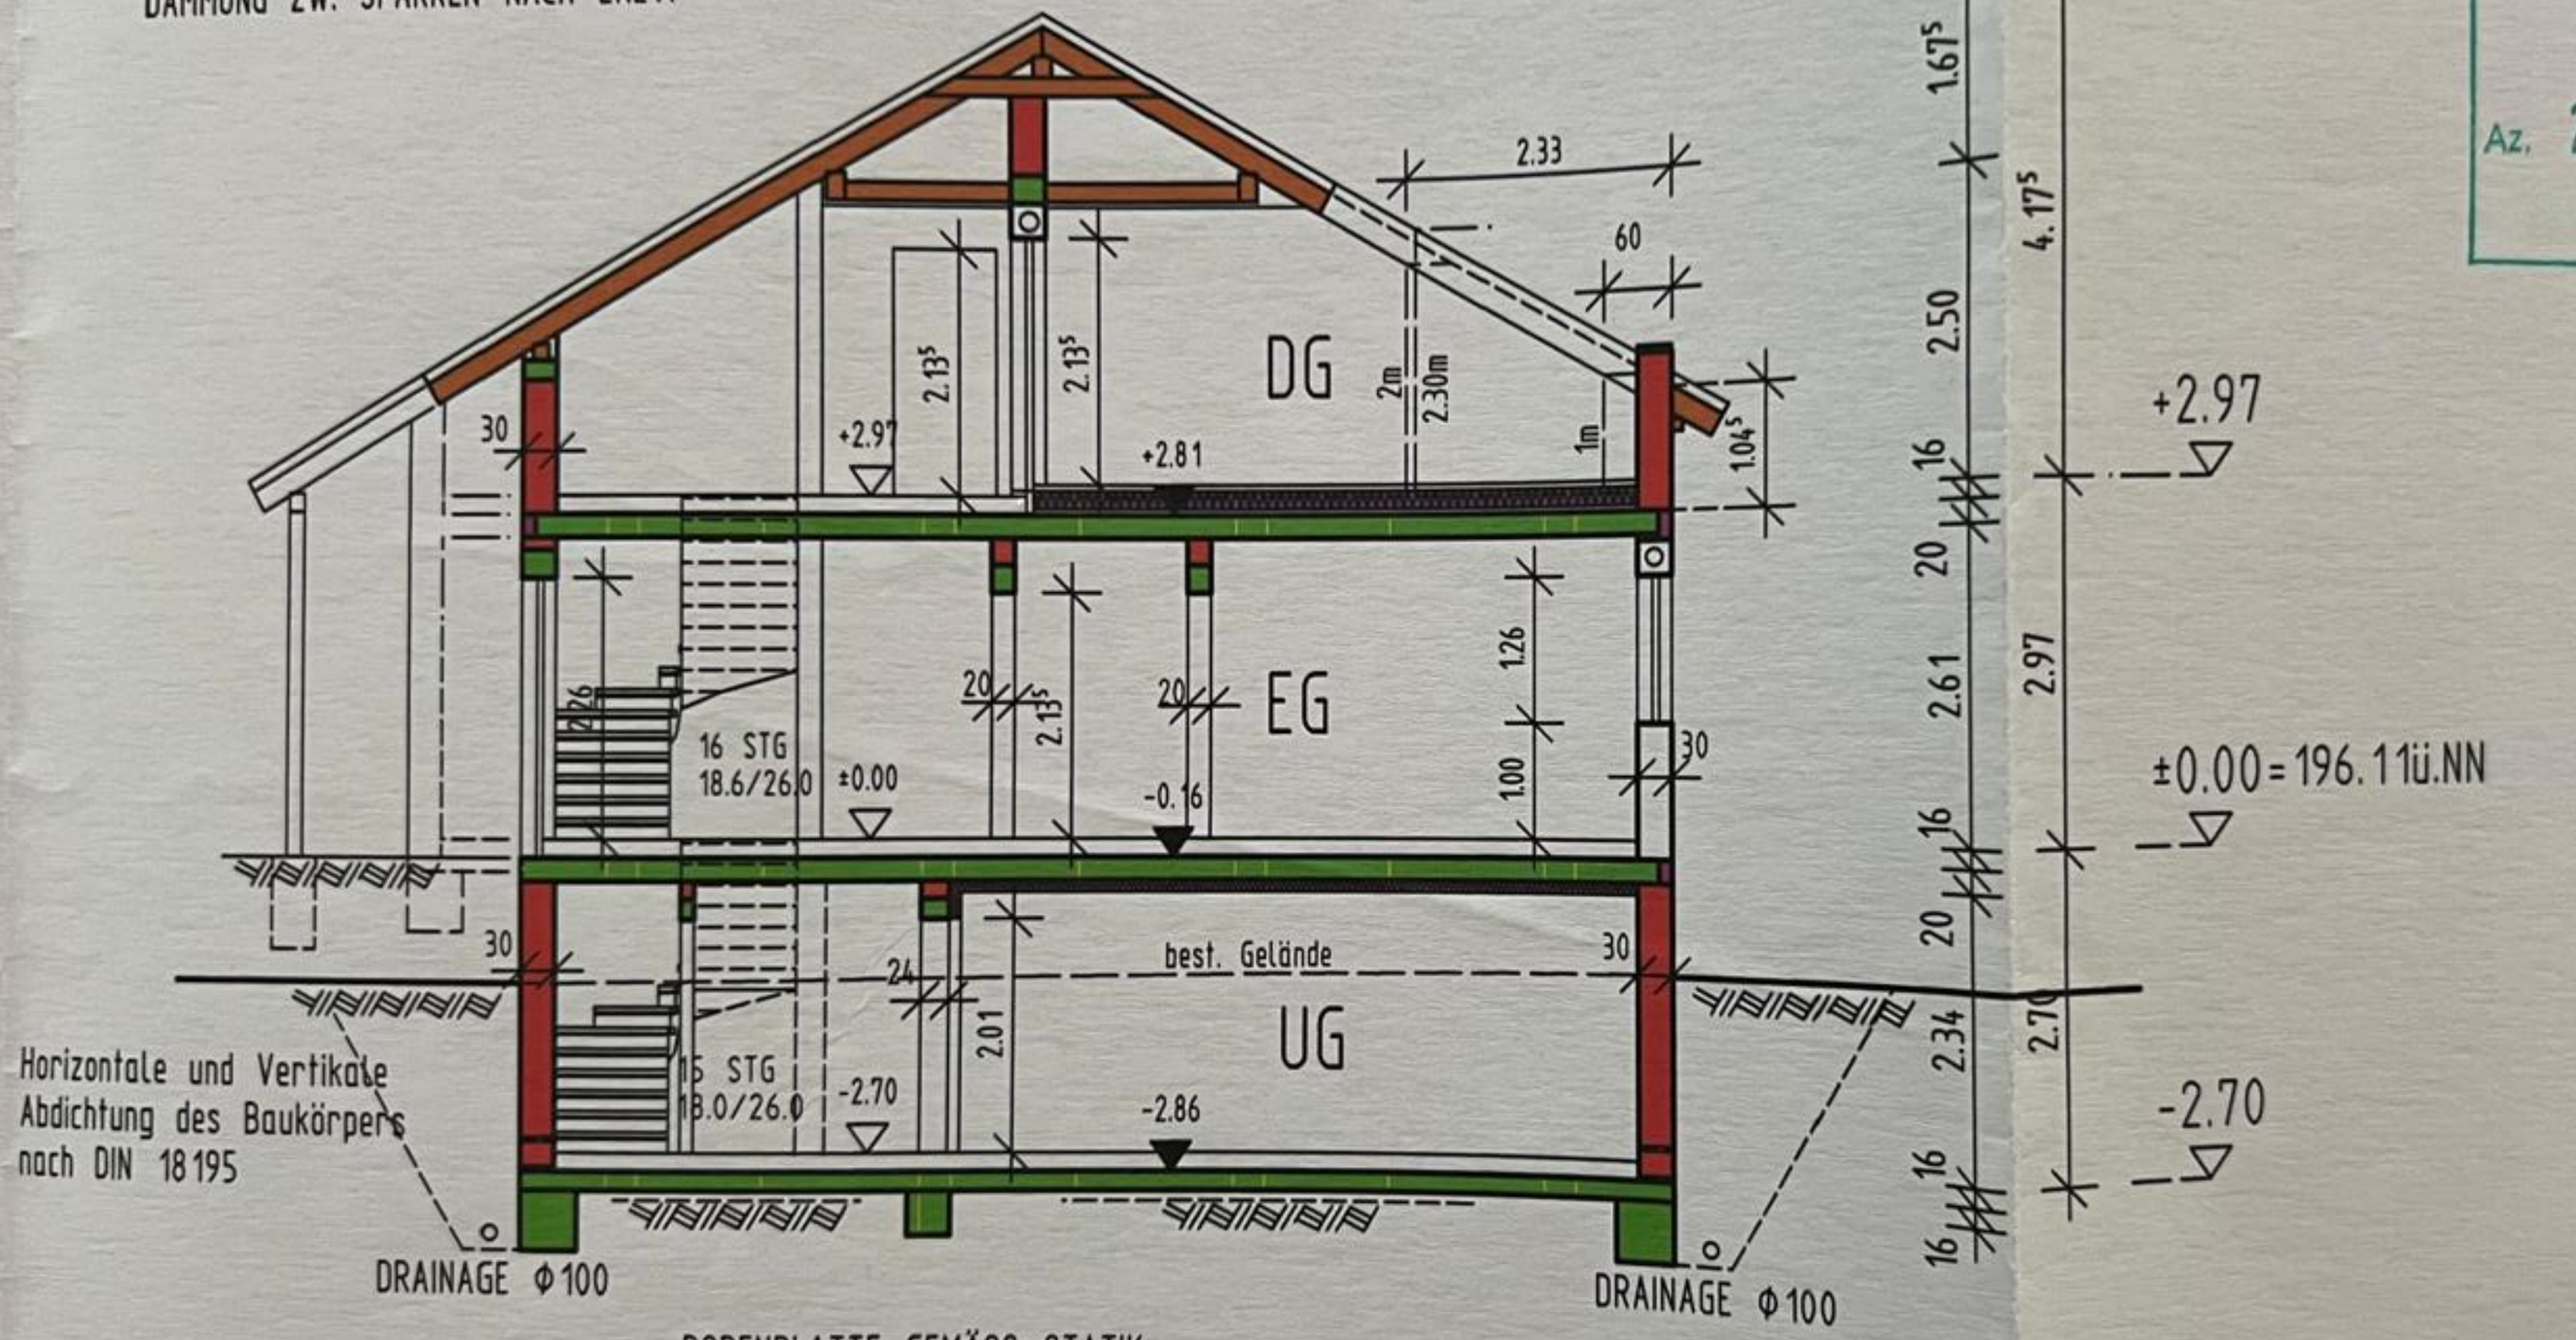

Horizontale und Vertikale
Abdichtung des Baukörpers
nach DIN 18195

BODENPLATTE GEMÄSS STATIK;
FUNDAMENTE FROSTFREI AUF GEWACHSENEN
BODEN GRÜNDEN.

Schnitt: A-A

PROJE
Neuba
integr
BAUOR
63579
BAUHE
Knaus,
Borns,
Entwur

BAYERISCHE ARCHITEKTENKAMMER
ARCHITEKTIN