

Wohnung Nr. 05 = 62,19 m²

2.Obergeschoss links
Lessingstrasse 15

Wohnung Nr. 06 = 62,19 m²


2.Obergeschoss rechts
Lessingstrasse 15

Wohnung Nr. 11 = 62,19 m²

2.Obergeschoss links
Lessingstrasse 17

Wohnung Nr. 12 = 62,19 m²

2.Obergeschoss rechts
Lessingstrasse 17

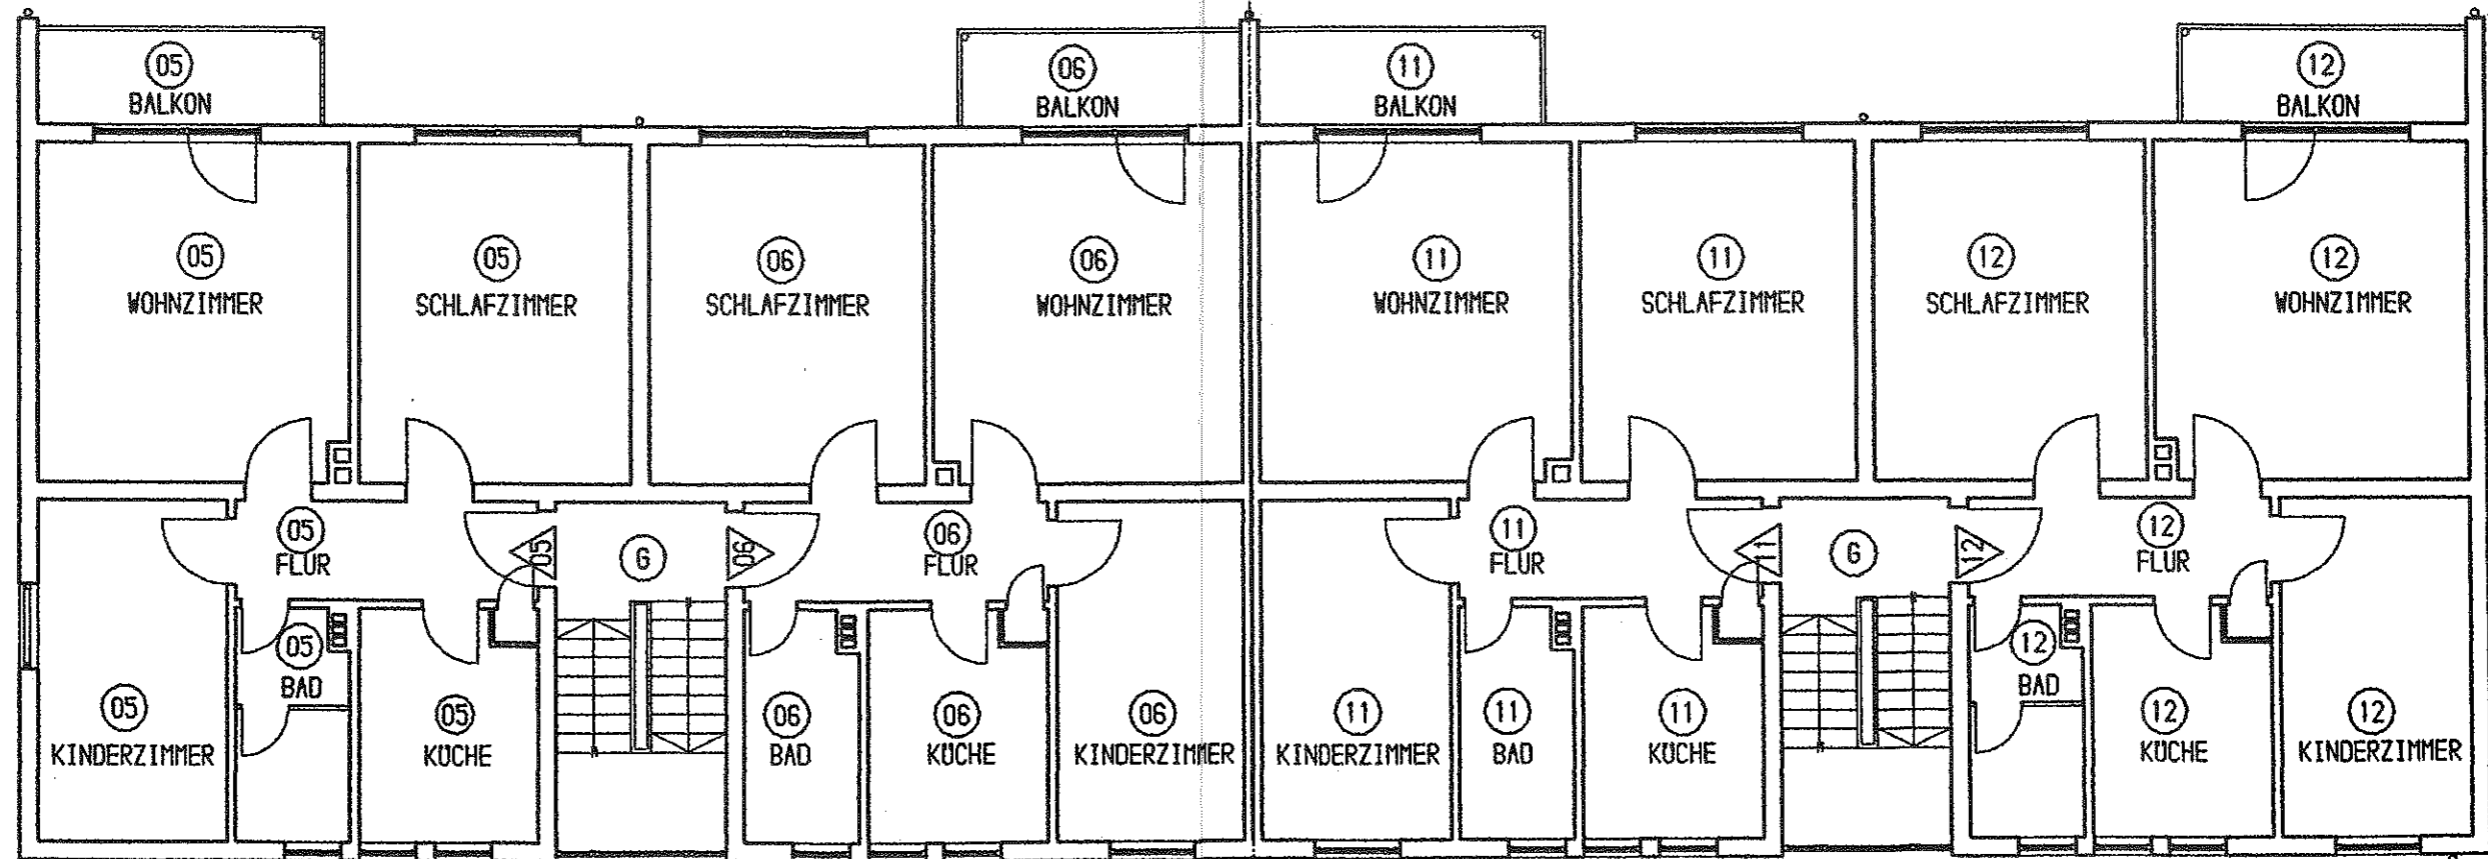

LESSINGSTRASSE 15

LESSINGSTRASSE 17

Wohnung Nr. 06 = 62,19 m²


2.Obergeschoss rechts
Lessingstrasse 15

Wohnung Nr. 11 = 62,19 m²


2.Obergeschoss links
Lessingstrasse 17

Wohnung Nr. 12 = 62,19 m²

2.Obergeschoss rechts
Lessingstrasse 17

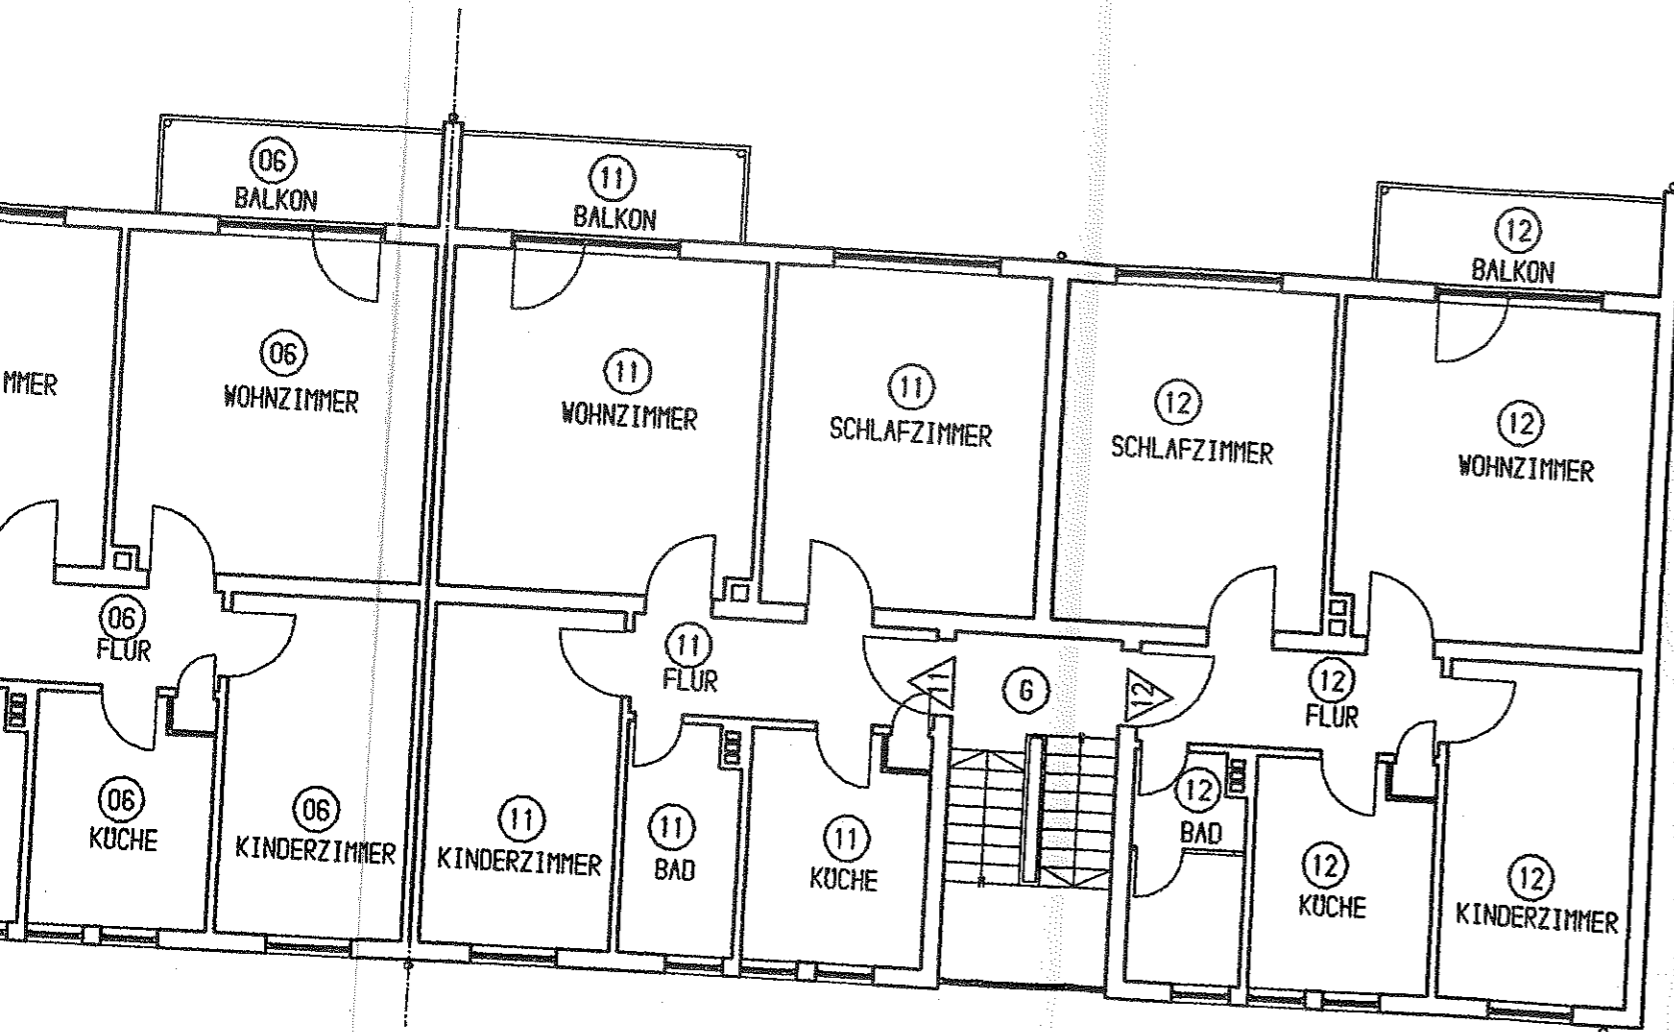

LESSINGSTRASSE 17

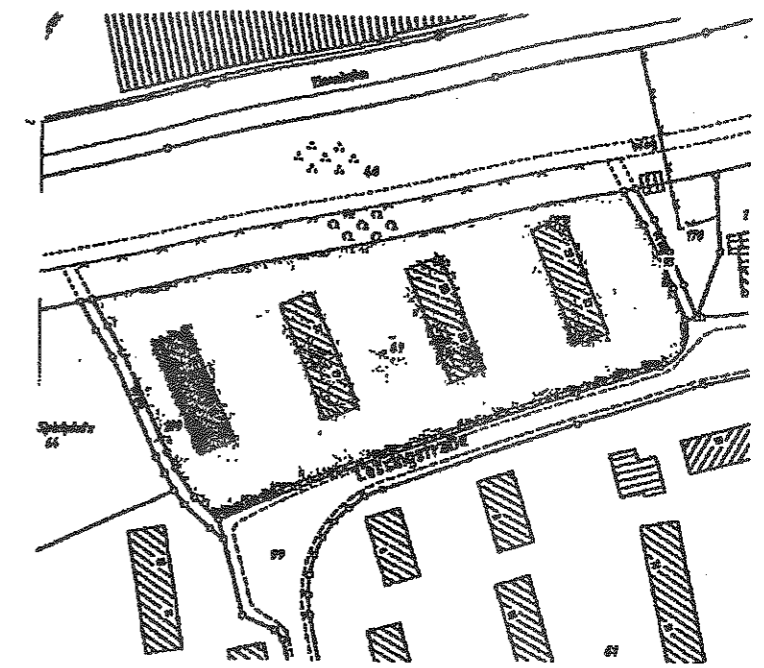

48 EIGENTUMSWOHNUNGEN

IN

NEUMÜNSTER

LESSINGSTRASSE 15 + 17

EIGENTÜMER:



Fabrikstrasse 7 24103 Kiel
Tel: 0431/9796-03 - Fax: 0431/9796-999

AUFTEILUNGSPLAN

DARSTELLUNG

2. OBERGESCHOSS

MASSTAB: 1 : 100

PLANUNG



BAU-NR.: 10.83000.05524

DATUM: DEZEMBER 2000

BEARB.: WICHMANN

CAD NR.:

SZ-1

BLATTGR.: 60/30

BESTAND