



Vermessungs- und Katasterverwaltung Niedersachsen

Gemeinde: Braunschweig, Stadt
Gemarkung: Lamme
Flur: 1 Flurstück: 32


Liegenschaftskarte 1:1000

Standardpräsentation

Erstellt am 21.08.2023
Aktualität der Daten 19.08.2023

N = 5792277

E = 32598454

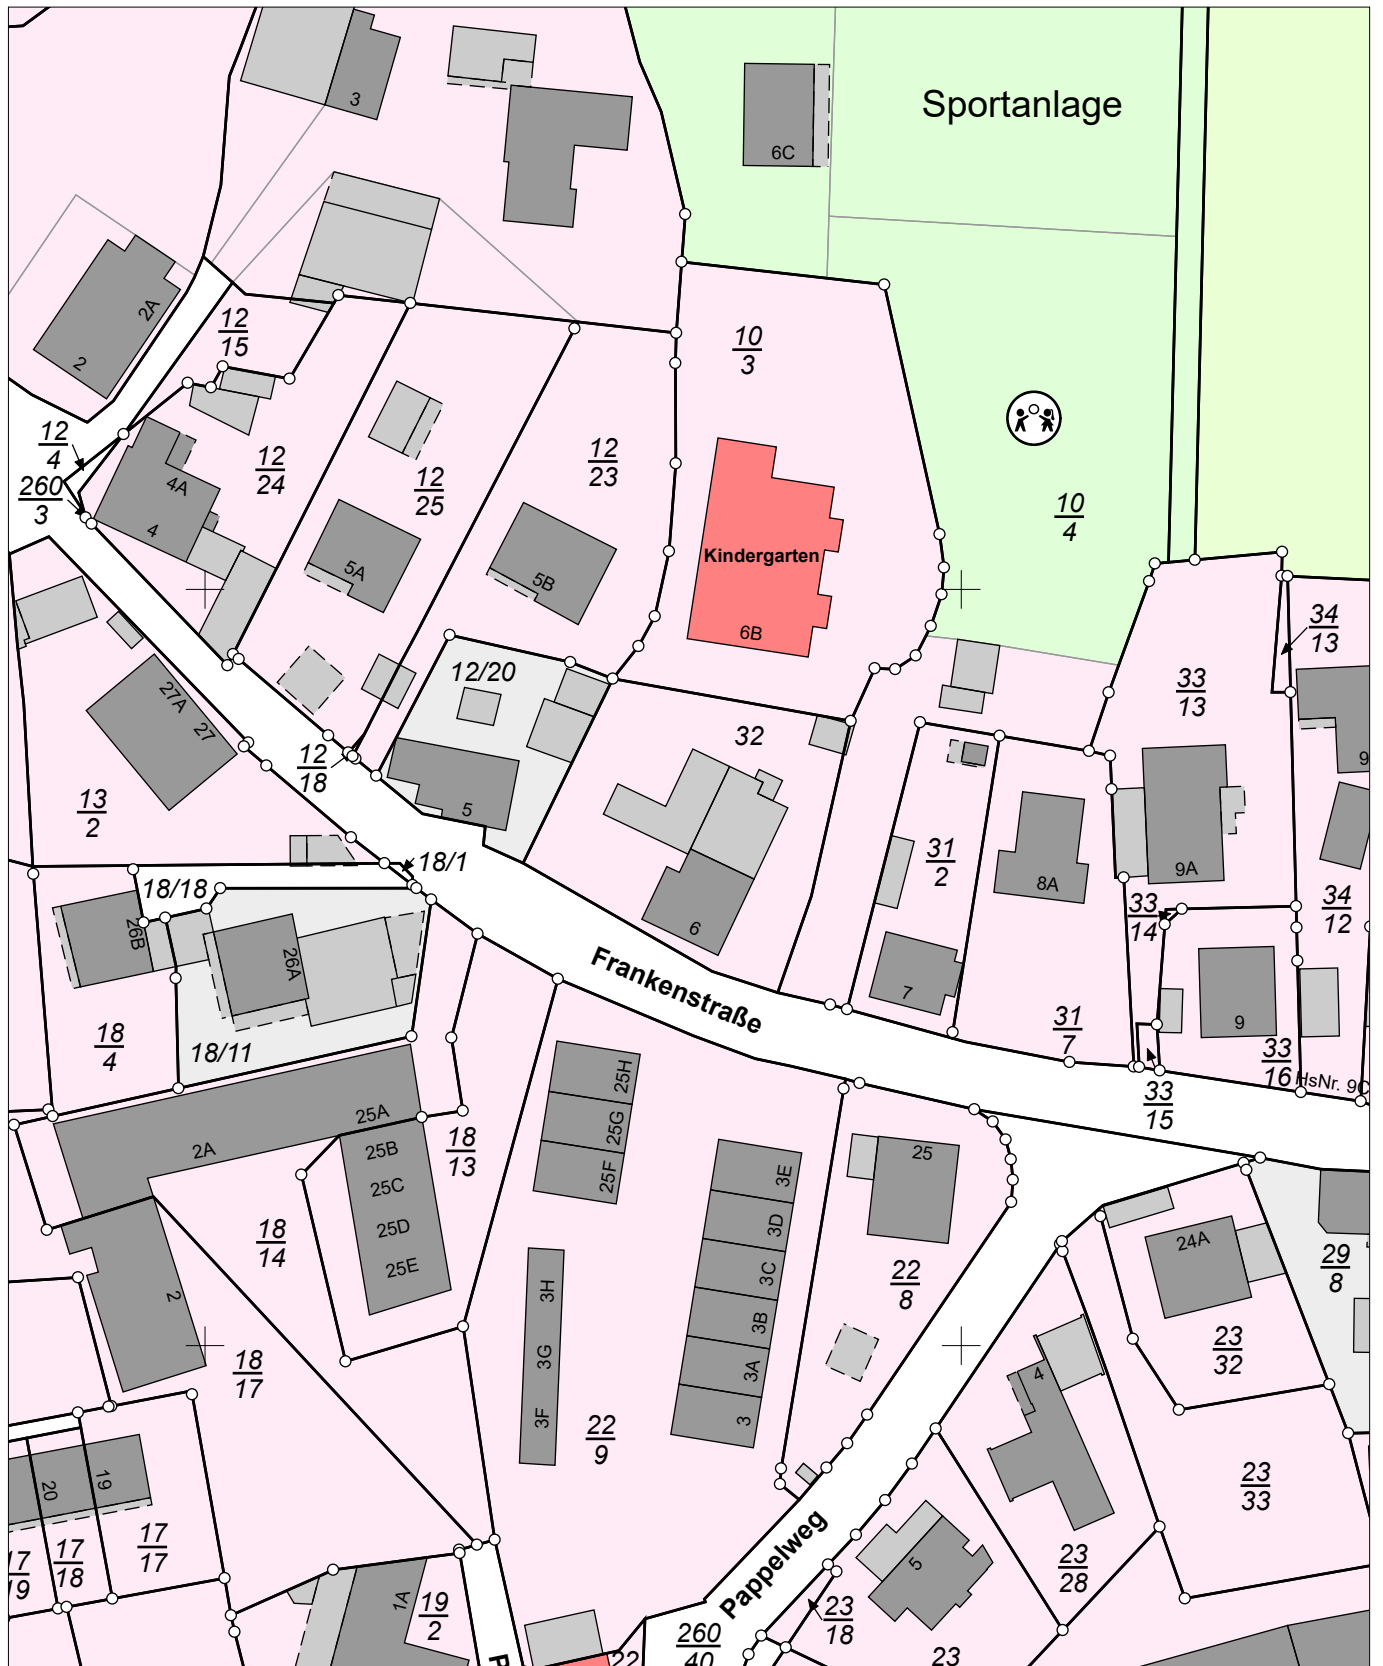

E = 32598274

N = 5792057

Maßstab 1:1000 0 10 20 30 Meter

Verantwortlich für den Inhalt:

Landesamt für Geoinformation und Landesvermessung Niedersachsen
Regionaldirektion Braunschweig-Wolfsburg - Katasteramt Braunschweig -
Wilhelmstraße 3
38100 Braunschweig

Bereitgestellt durch:

Bauunternehmen Schmidt GmbH & Co. KG
Hinter dem Grünen Jäger 2
38836 Dardesheim

Zeichen:

Bei einer Verwertung für nichteigene oder wirtschaftliche Zwecke oder einer öffentlichen Wiedergabe sind die Allgemeinen Geschäfts- und Nutzungsbedingungen (AGNB) zu beachten; ggf. sind erforderliche Nutzungsrechte über einen zusätzlich mit der für den Inhalt verantwortlichen Behörde abzuschließenden Nutzungsvertrag zu erwerben.