
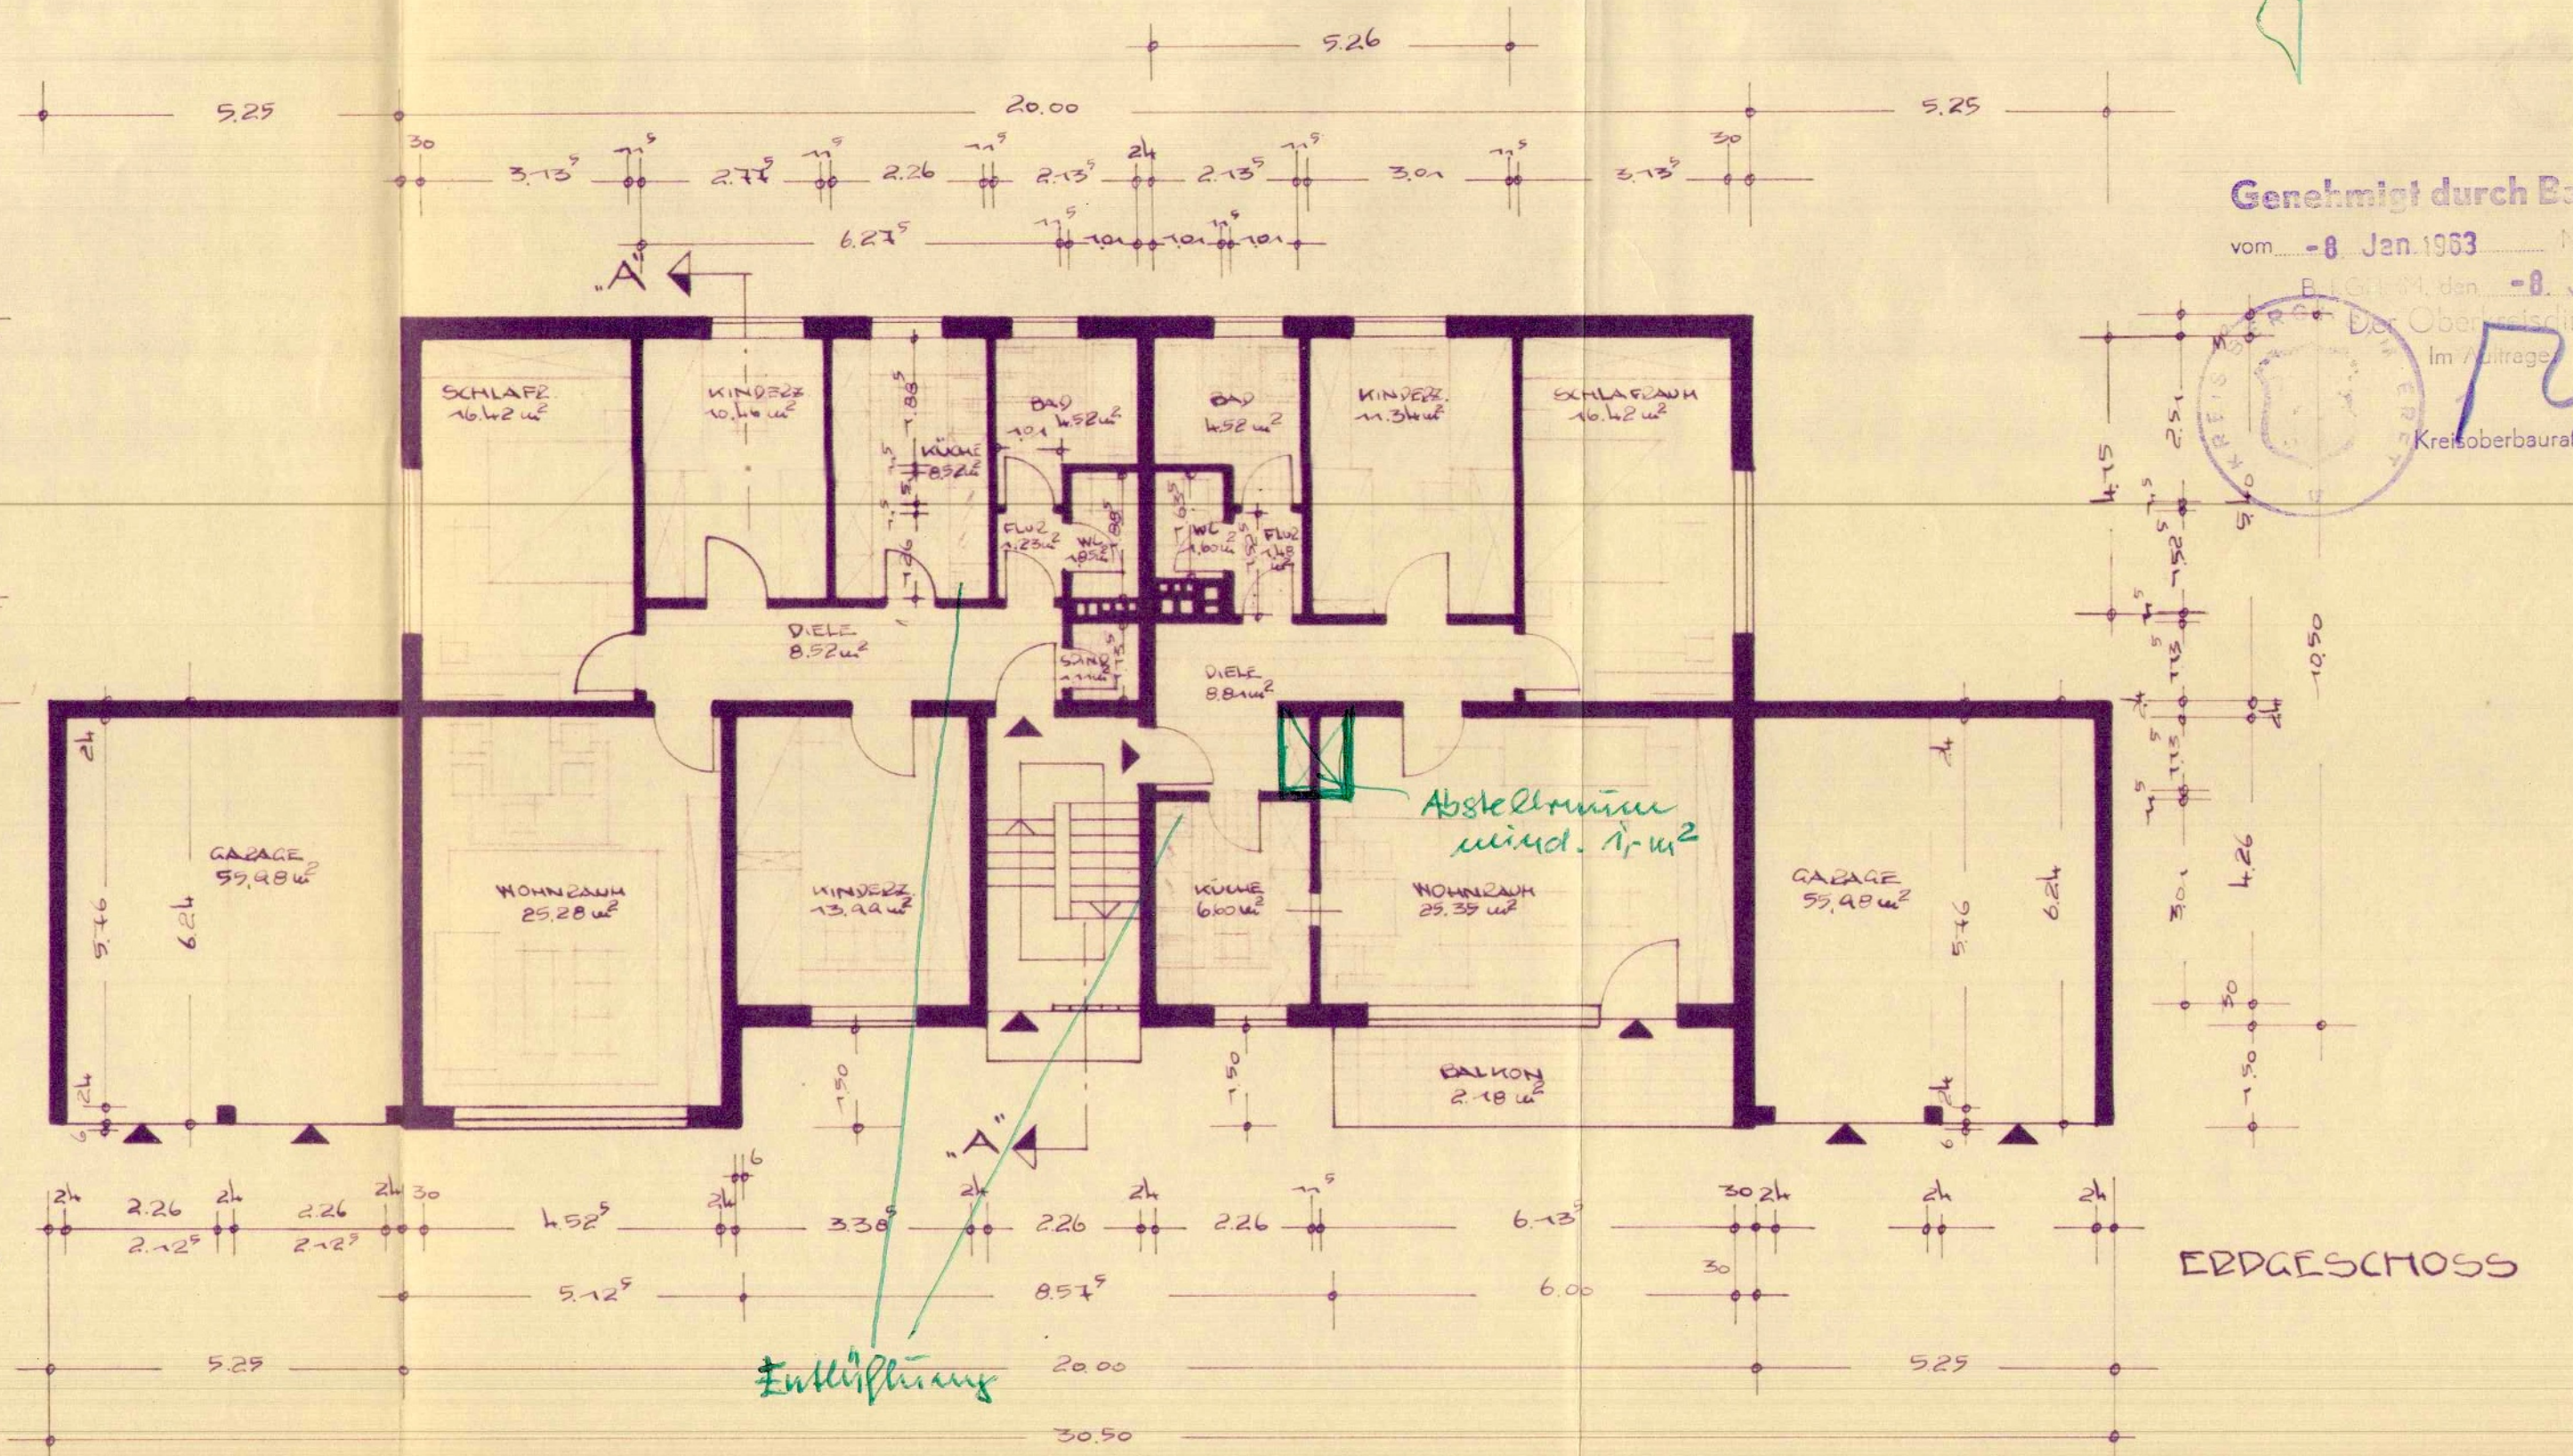
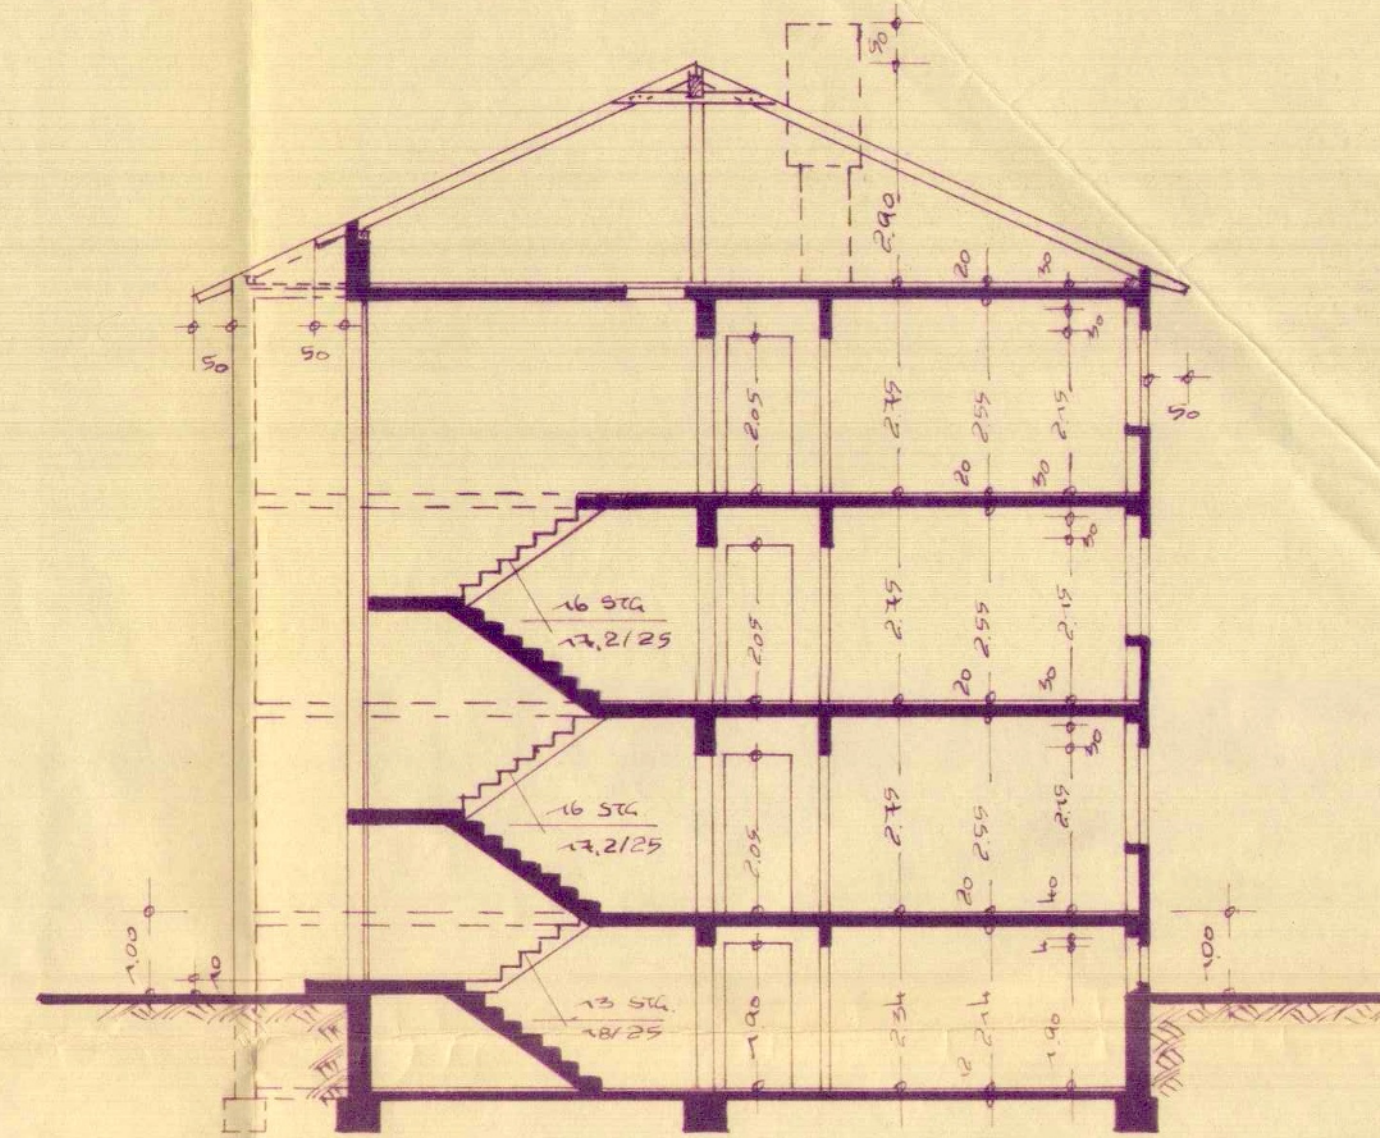
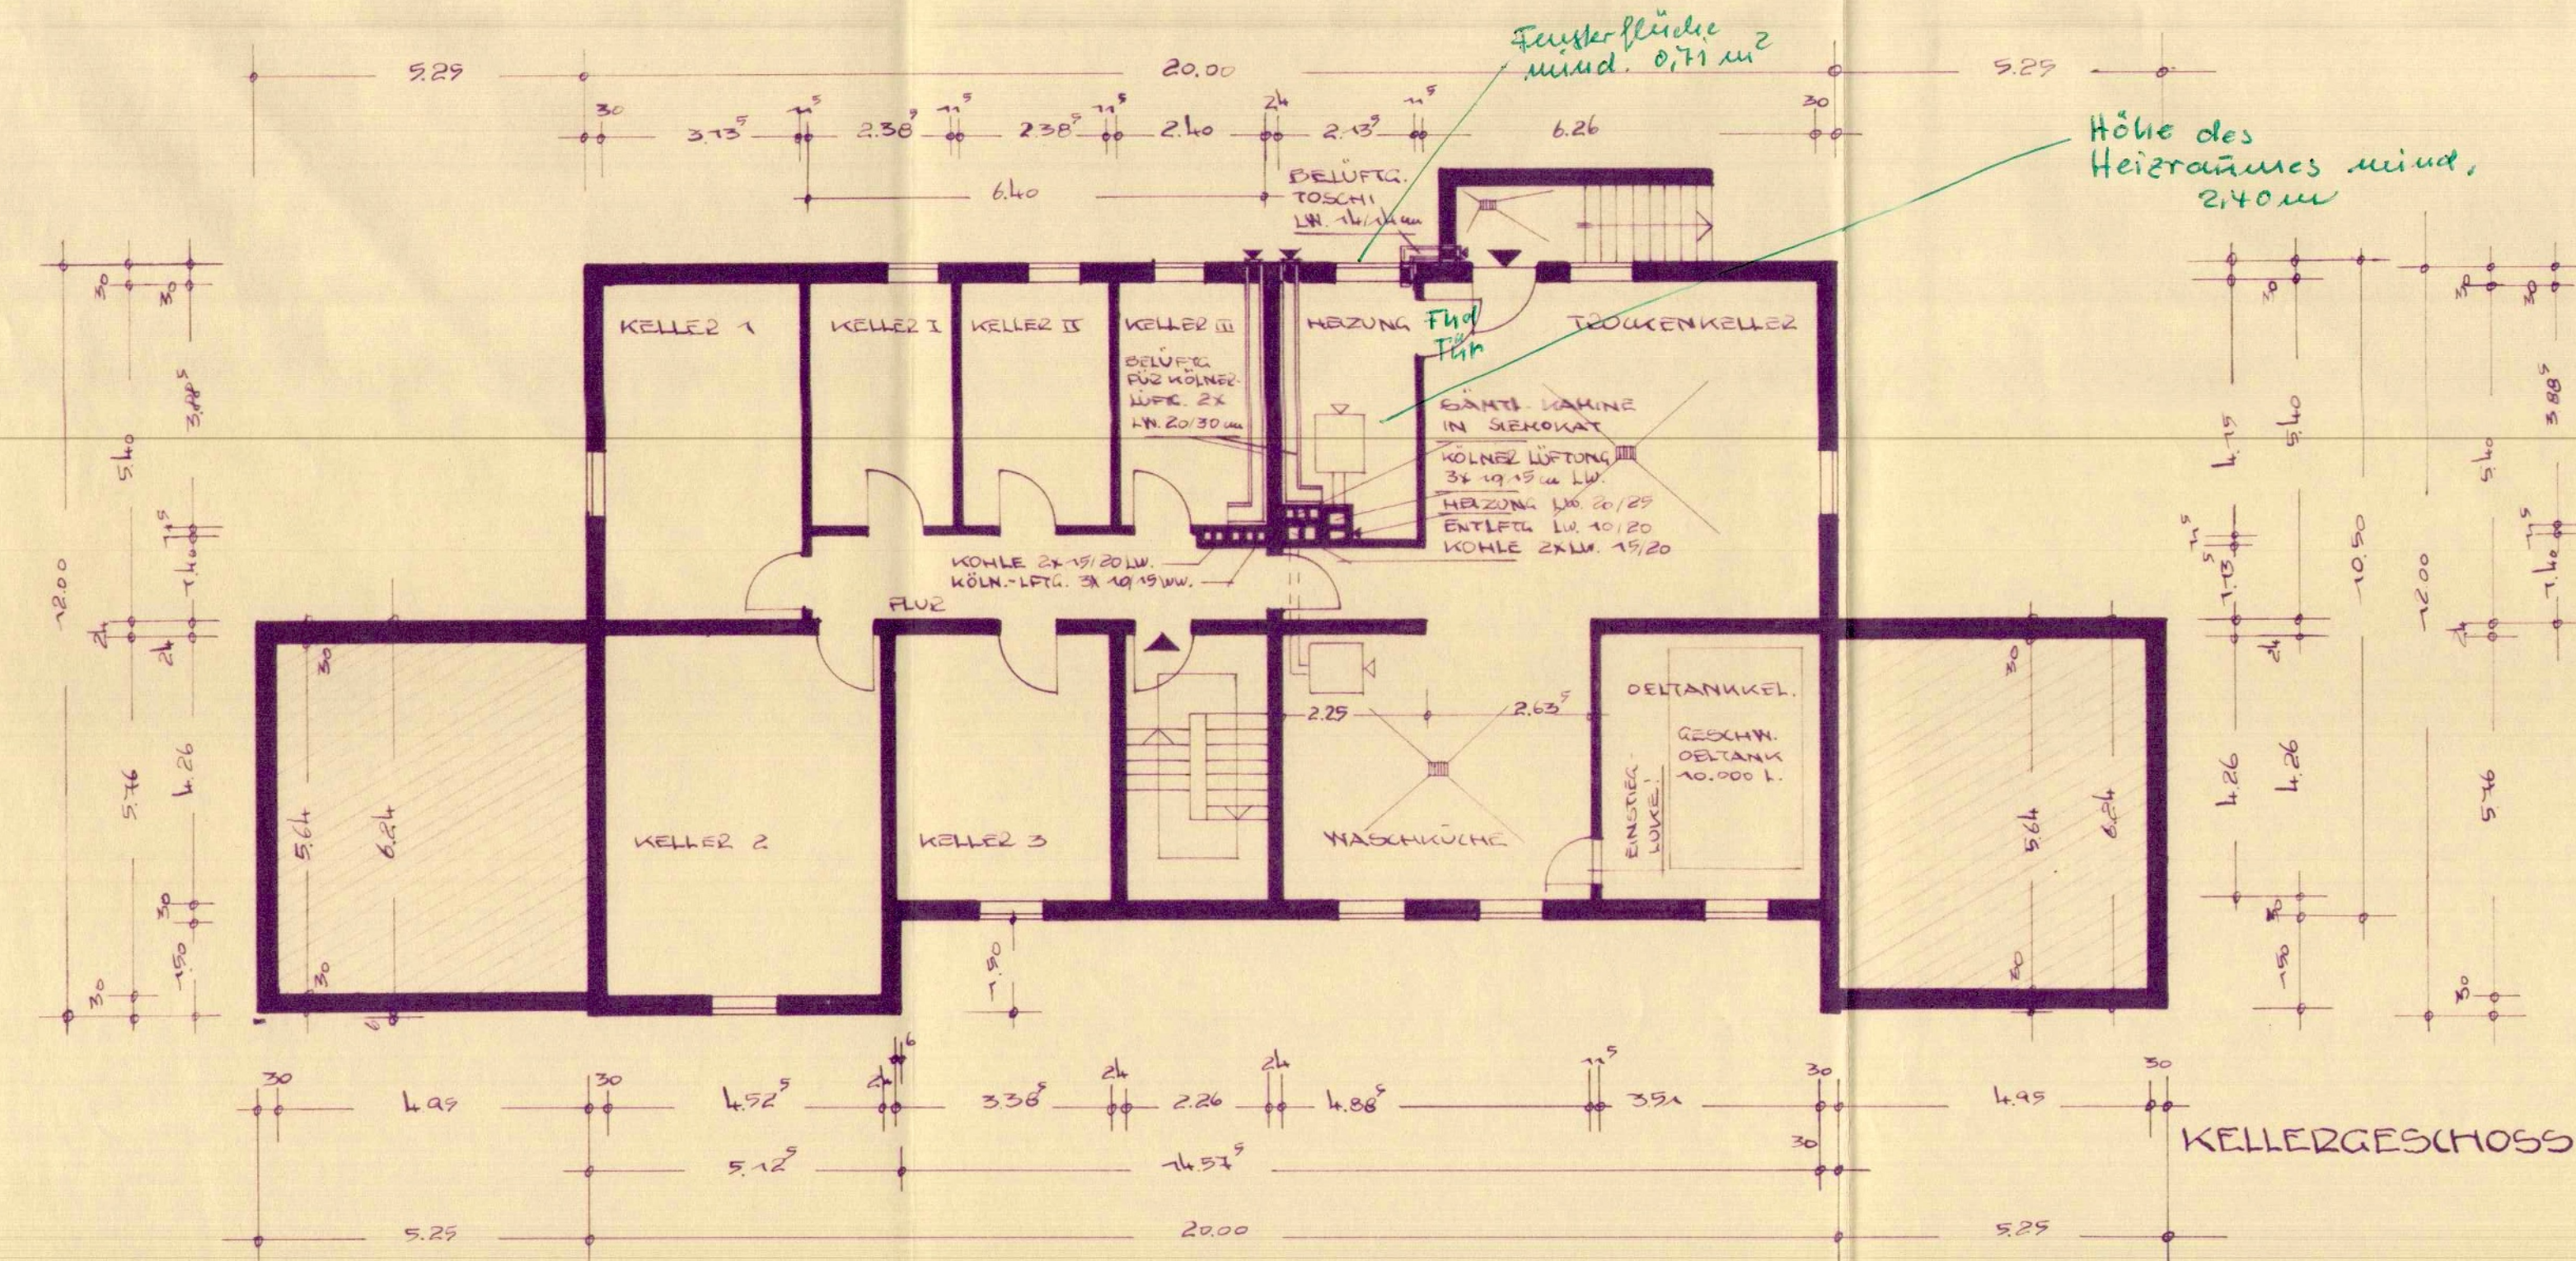


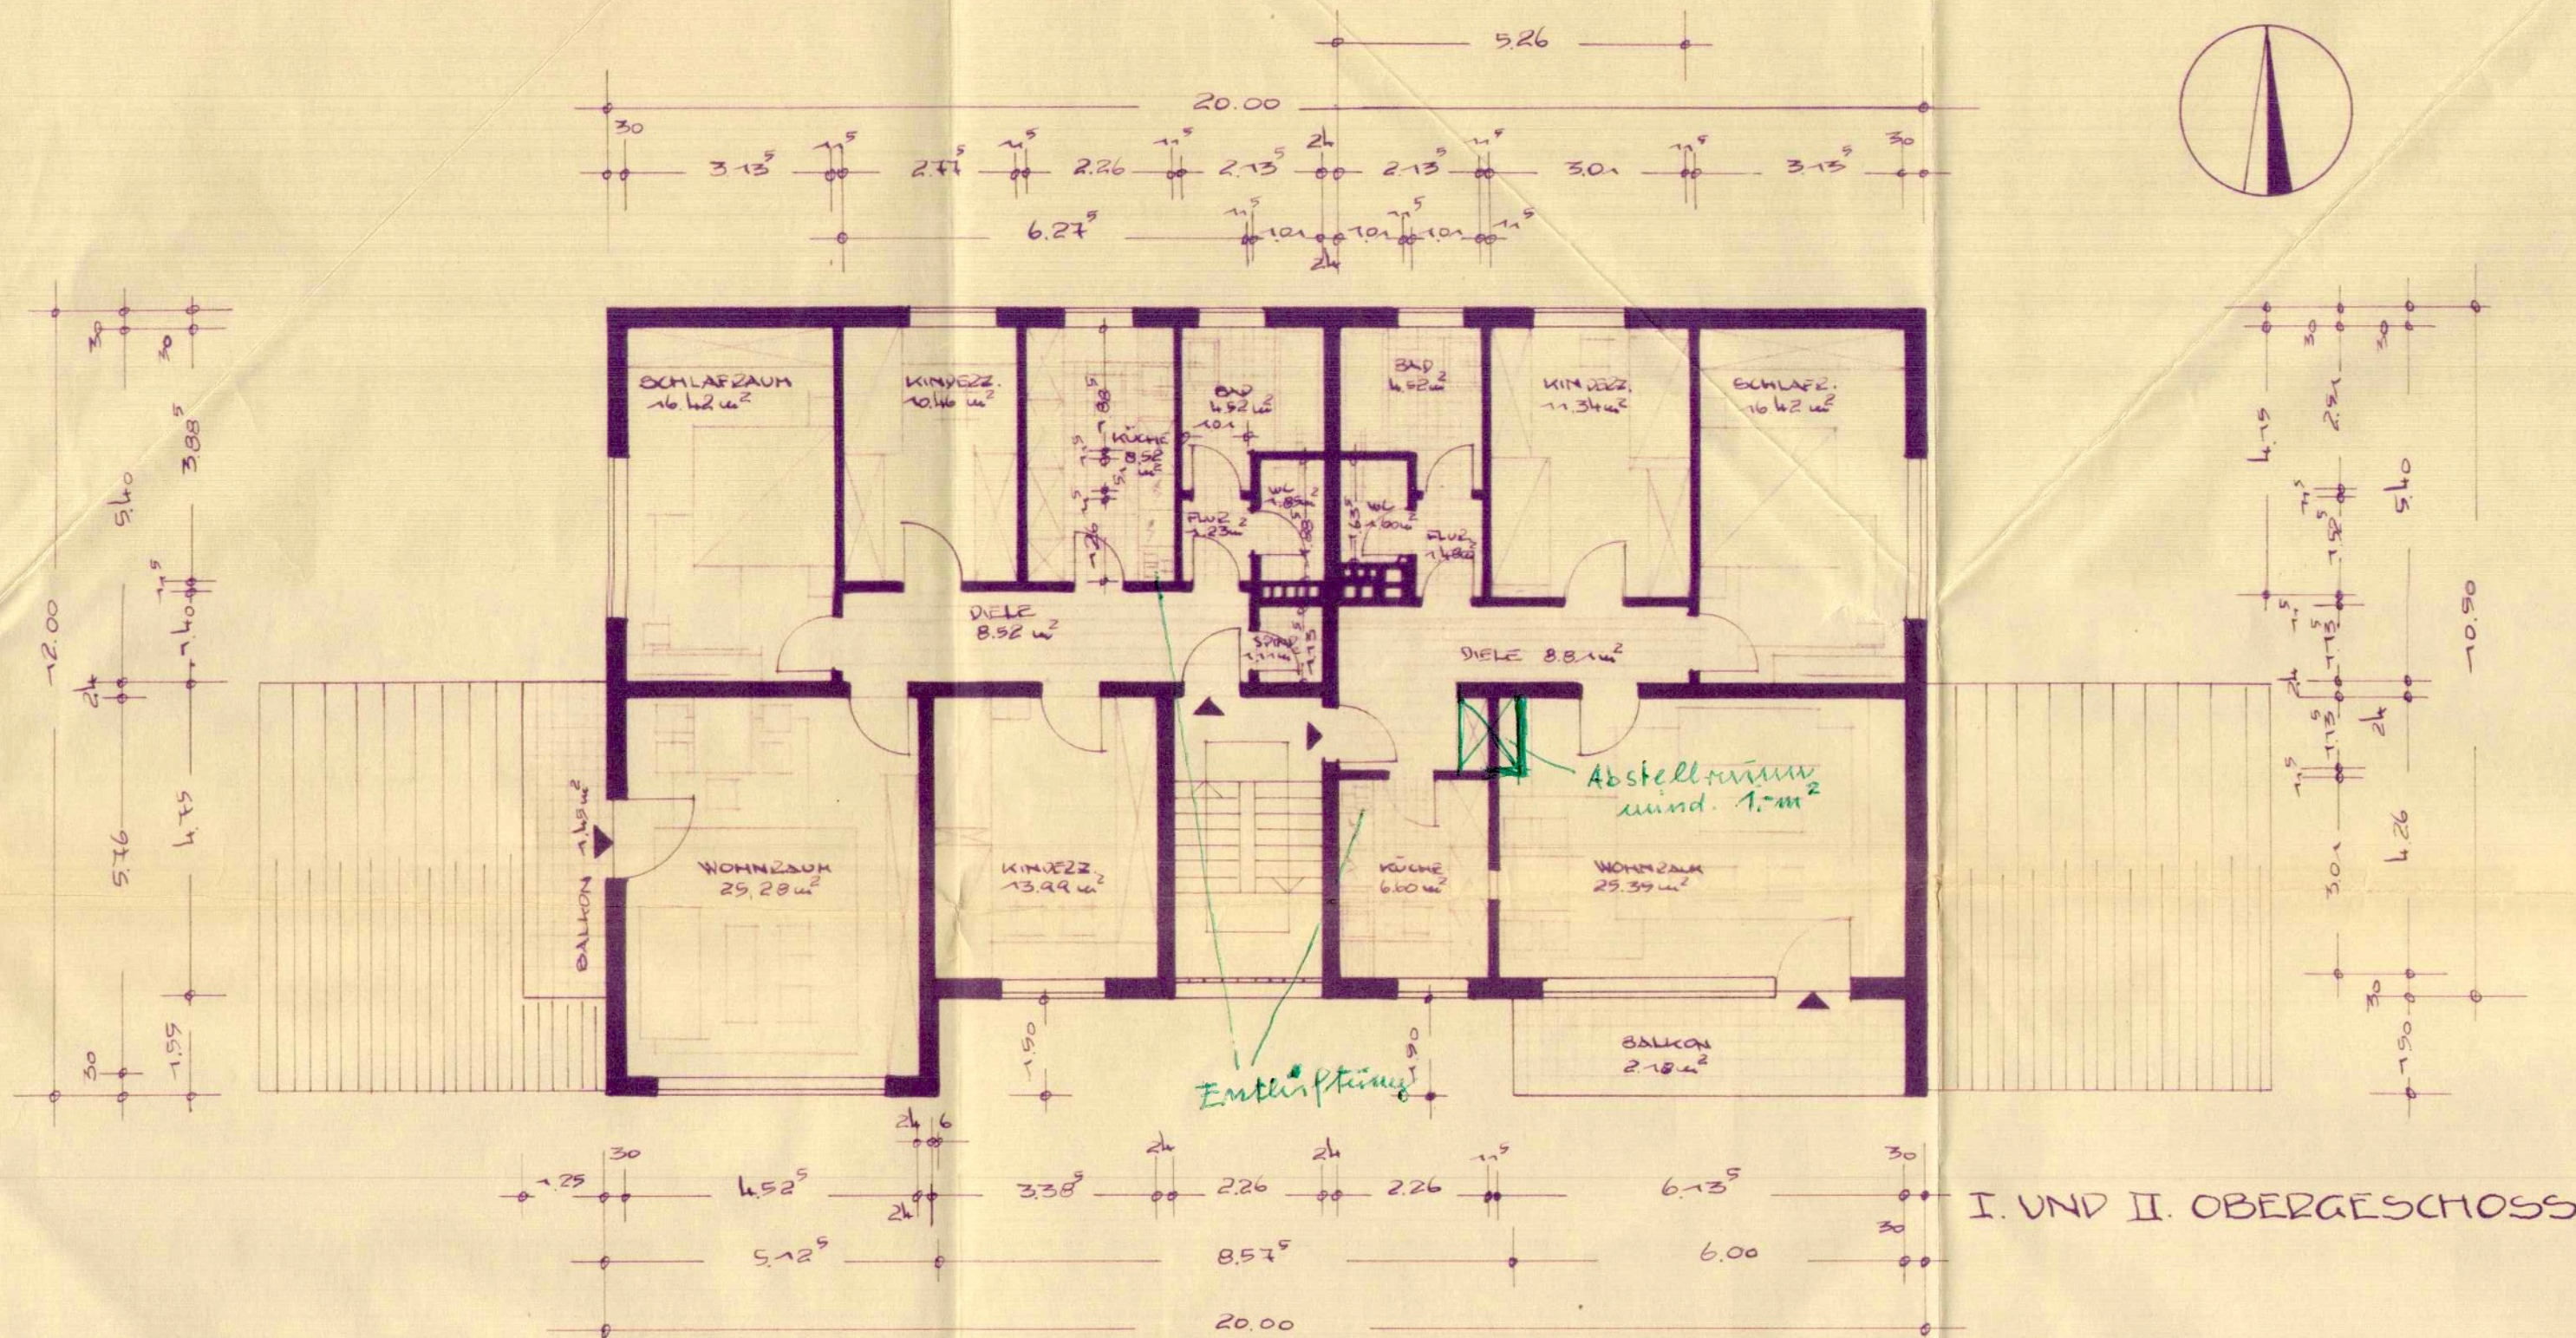

PLAN ZUM NEUBAU EINES
6-FAMILIEN-WOHNHAUSES,
IN HORREM, GRABENWEG,

GRUNDRISSSE + SCHNITT, M. 1:100

HORREM, IM AUGUST 1962

DIE BAUHERRIN:
Josephine Meller

DER ARCHITECT:
*Architekt Dipl.-Ing.
O. FRIEDRICH
HORREM BZ. KOHL*

Bauaufsichtlich
GEPRÜFT!
BERGHEIM, den -8. Jan. 1963.
Kreisbauamt:
Heinrich

Genehmigt durch Bauamt
vom -8. Jan. 1963, Nr. 8/63.
B. Schmid, den -8. Jan. 1963.
Der Oberbaurat
Im Auftrag
Kreisoberbaurat