


Vorschlag für Raumaufteilung und Möblierung

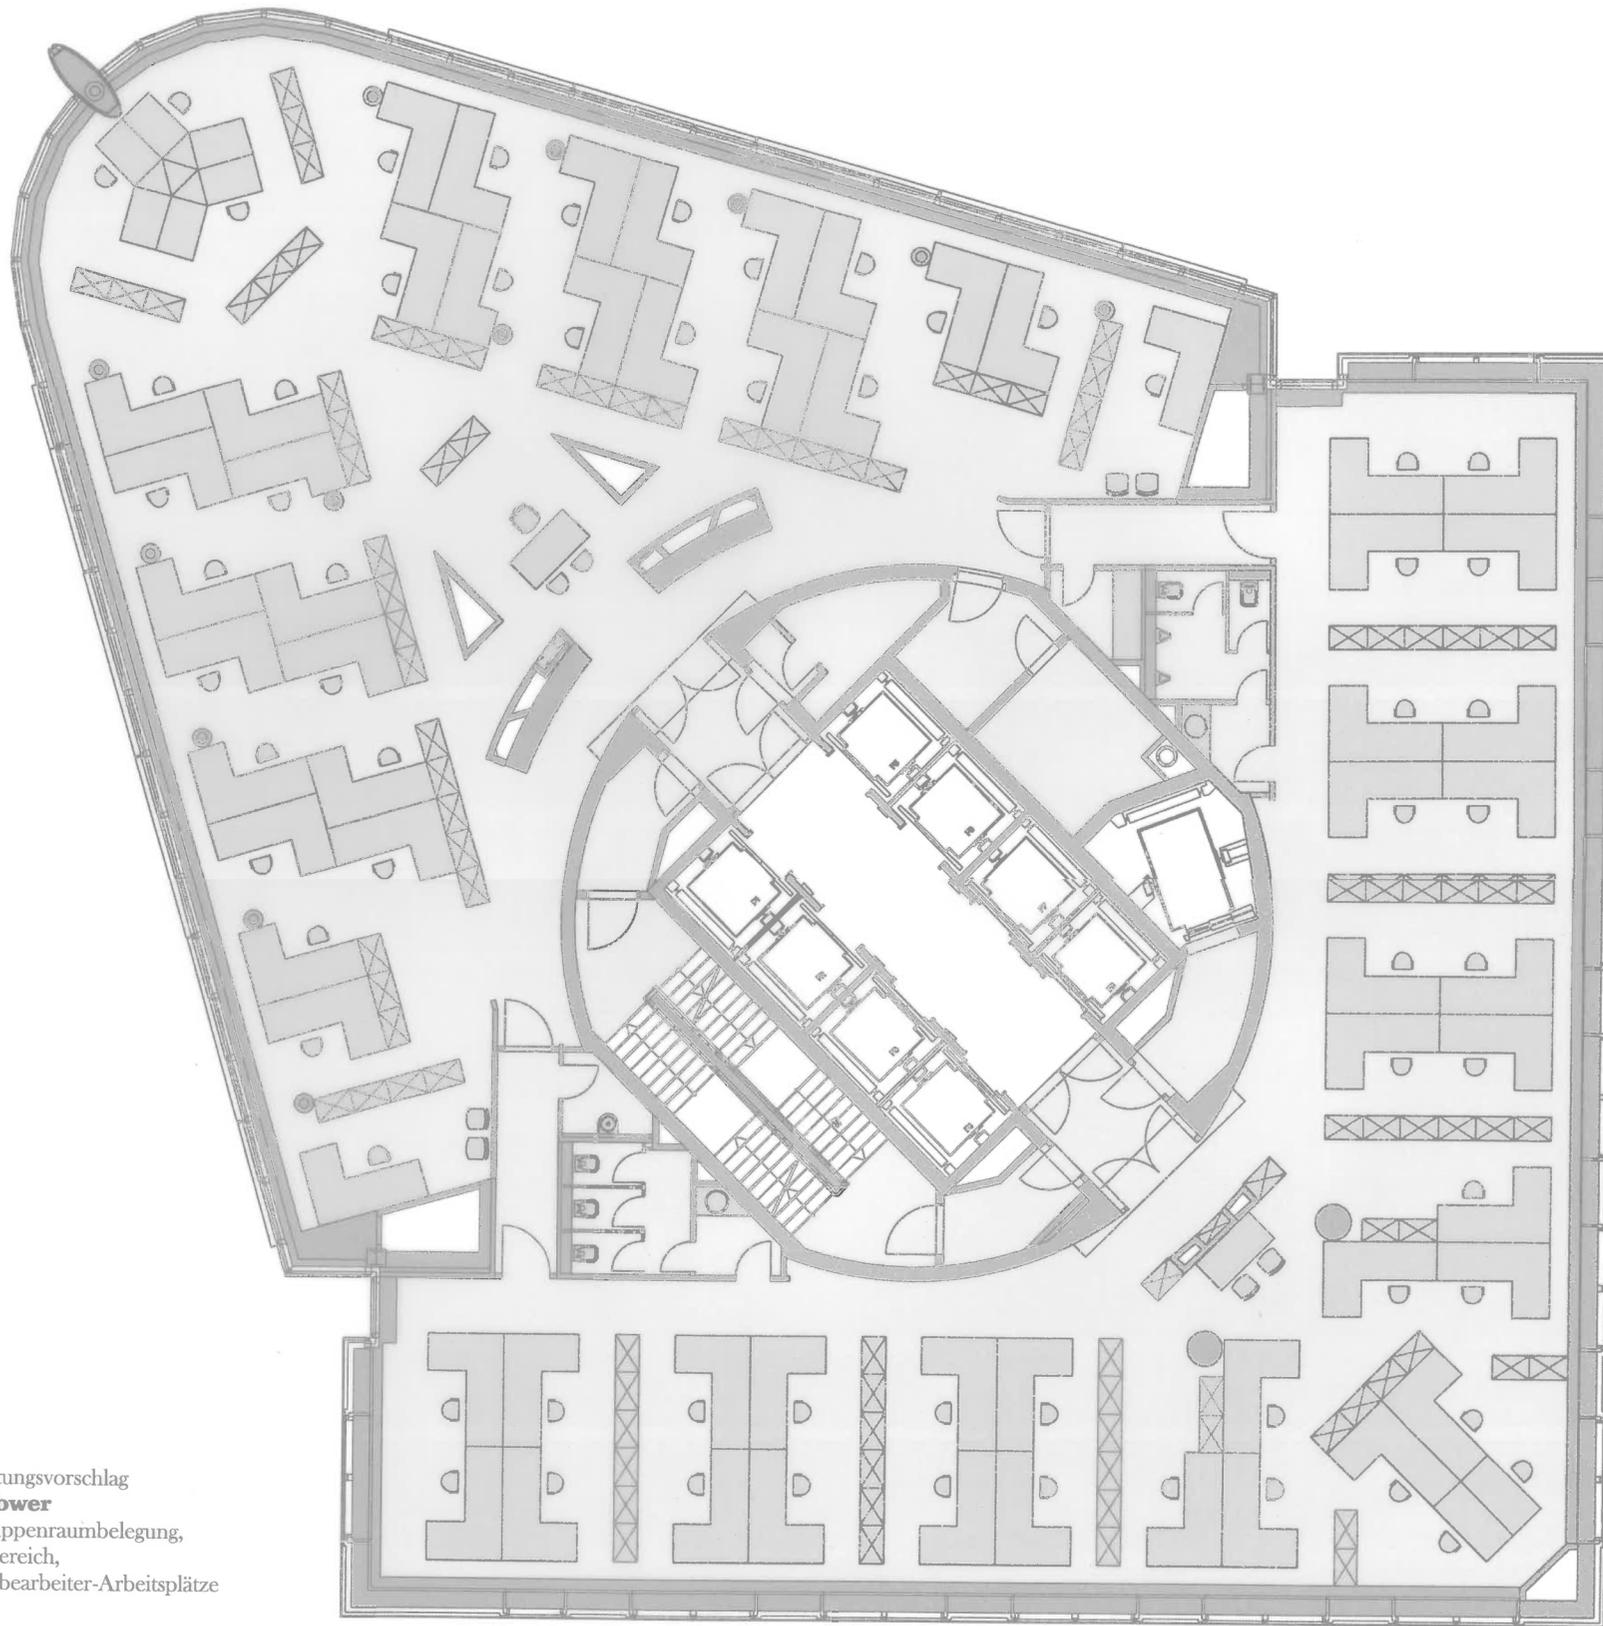

Einrichtungsvorschlag
City Tower
mit Gruppenraumbelegung,
1 Mietbereich,
68 Sachbearbeiter-Arbeitsplätze