


HAUS 02

Erdgeschoss

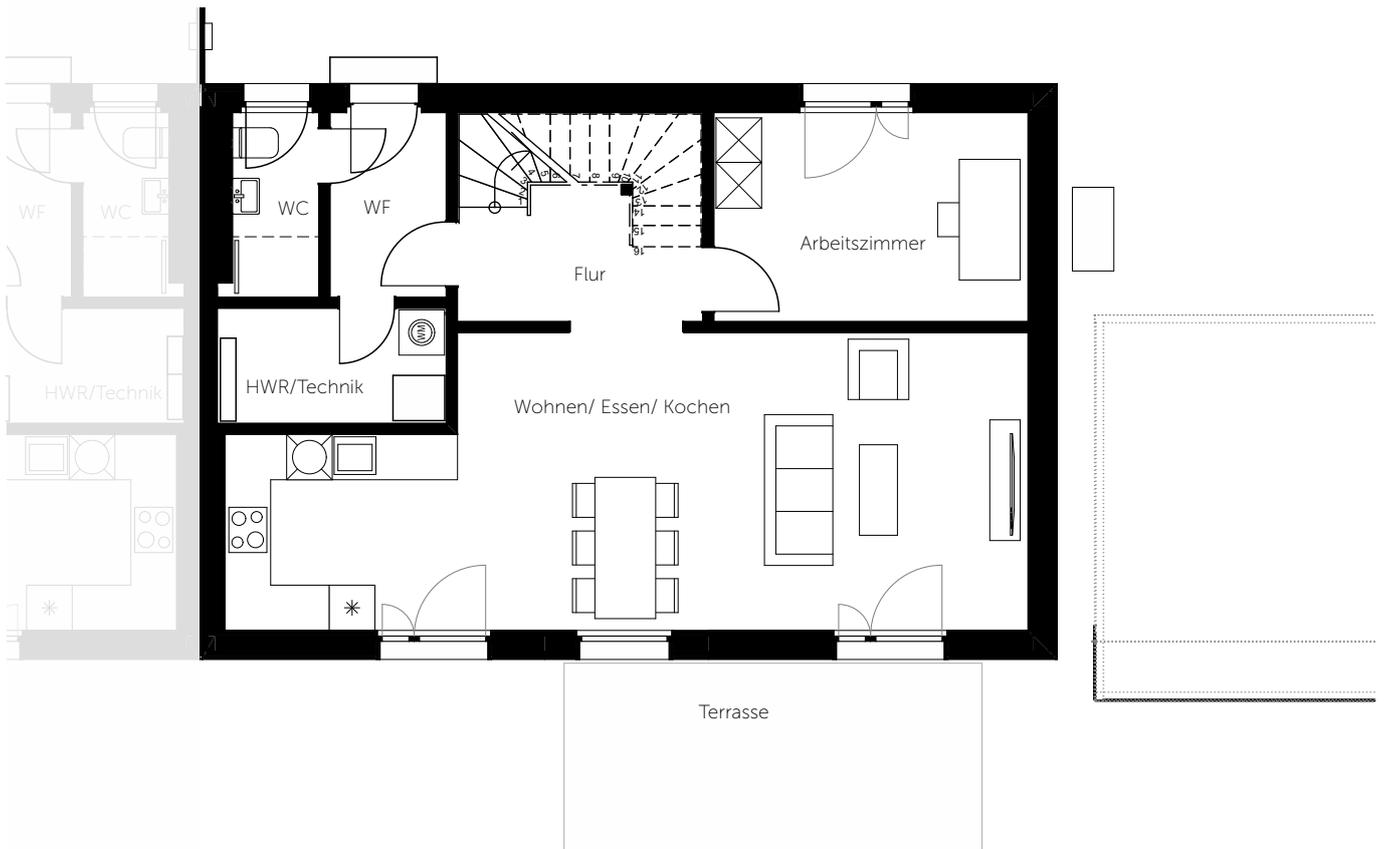

NEUNHOFER16

Bauvorhaben

Neubau von
4 Doppelhaushälften

Neunhofer Hauptstraße 16
90427 Neunhof

maßstab: 1:100
datum: 07.05.24

Architekt

nyx Architekten GmbH

Fichtestraße 45
90489 Nürnberg

t: 0911 59 83 867 0
f: 0911 59 83 867 29
m: info@n-yx.de

Vertrieb


Raumwerk 23
Gesellschaft für Bauprojektierung mbH

Fichtestraße 45
90489 Nürnberg

t: 0911 59 83 867 0
f: 0911 59 83 867 29
m: info@raumwerk23.de

HAUS 02

Obergeschoss

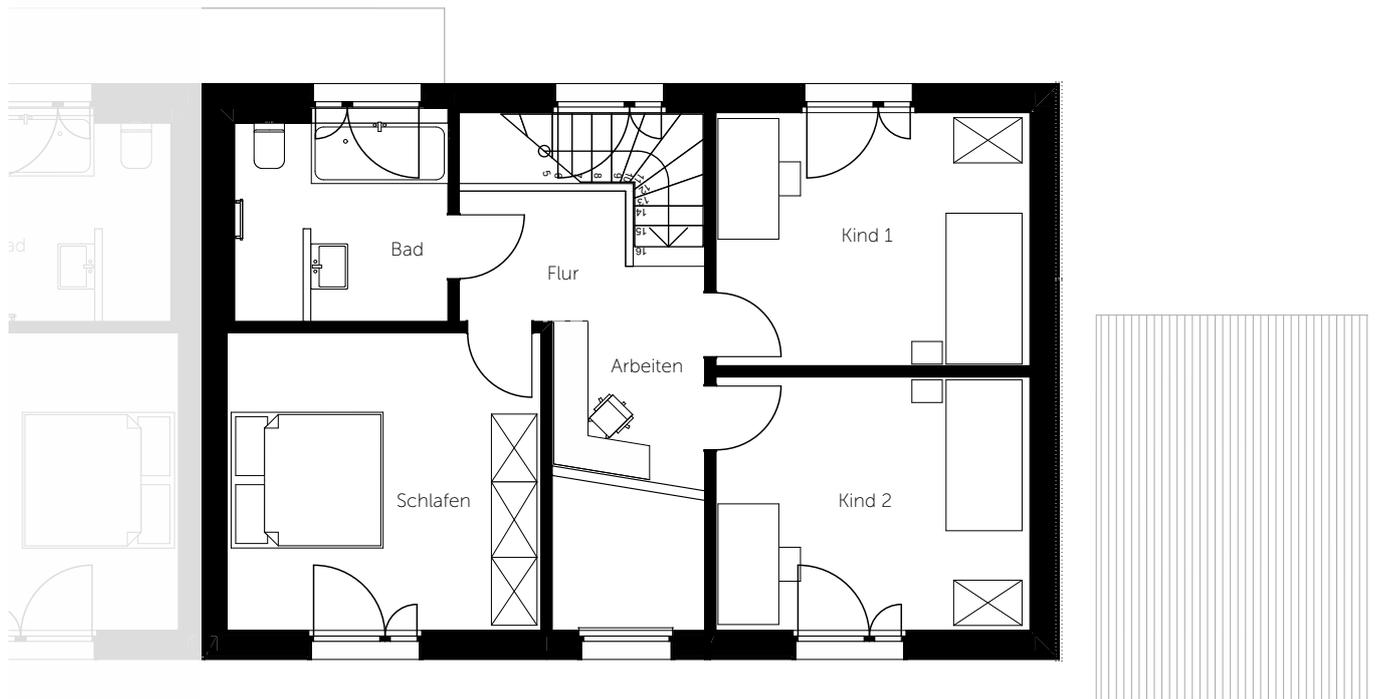

NEUNHOFER16

Bauvorhaben

Neubau von
4 Doppelhaushälften

Neunhofer Hauptstraße 16
90427 Neunhof

maßstab: 1:100
datum: 07.05.24

Architekt

nyx Architekten GmbH

Fichtestraße 45
90489 Nürnberg

t: 0911 59 83 867 0
f: 0911 59 83 867 29
m: info@n-yx.de

Vertrieb

Raumwerk 23
Gesellschaft für Bauprojektierung mbH

Fichtestraße 45
90489 Nürnberg

t: 0911 59 83 867 0
f: 0911 59 83 867 29
m: info@raumwerk23.de