
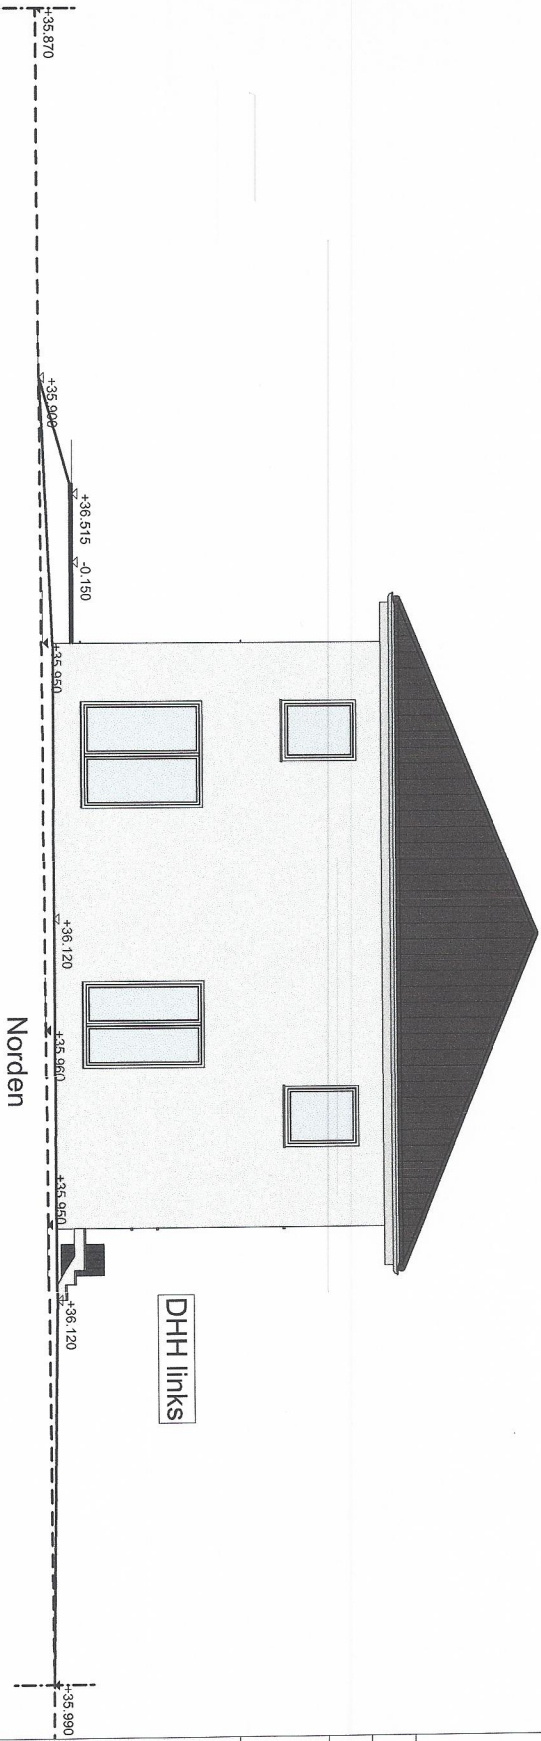
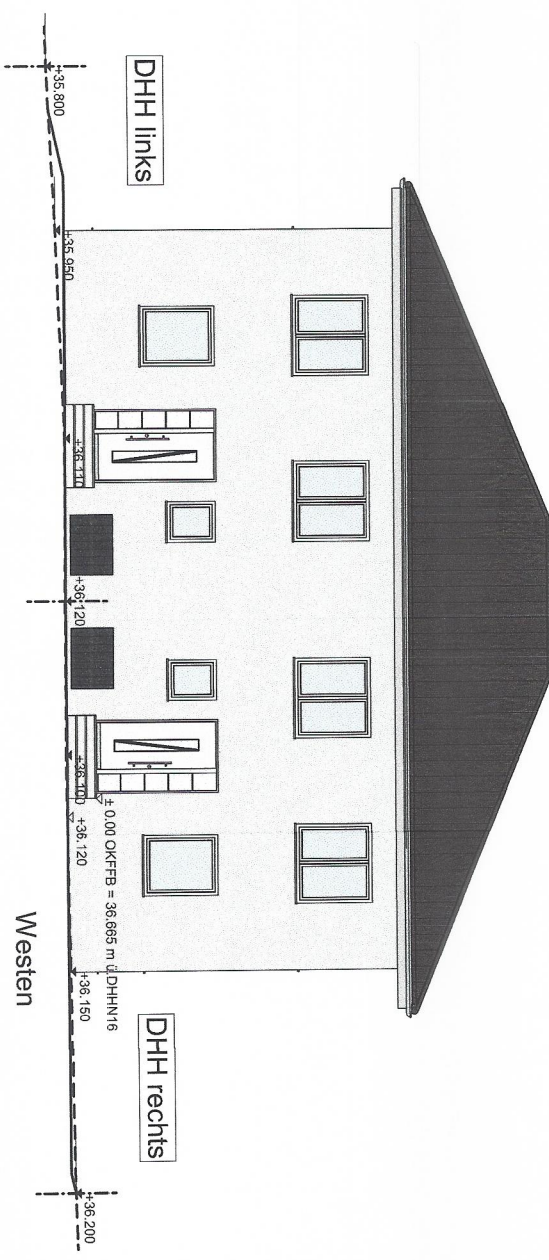
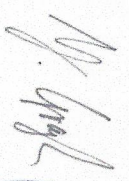
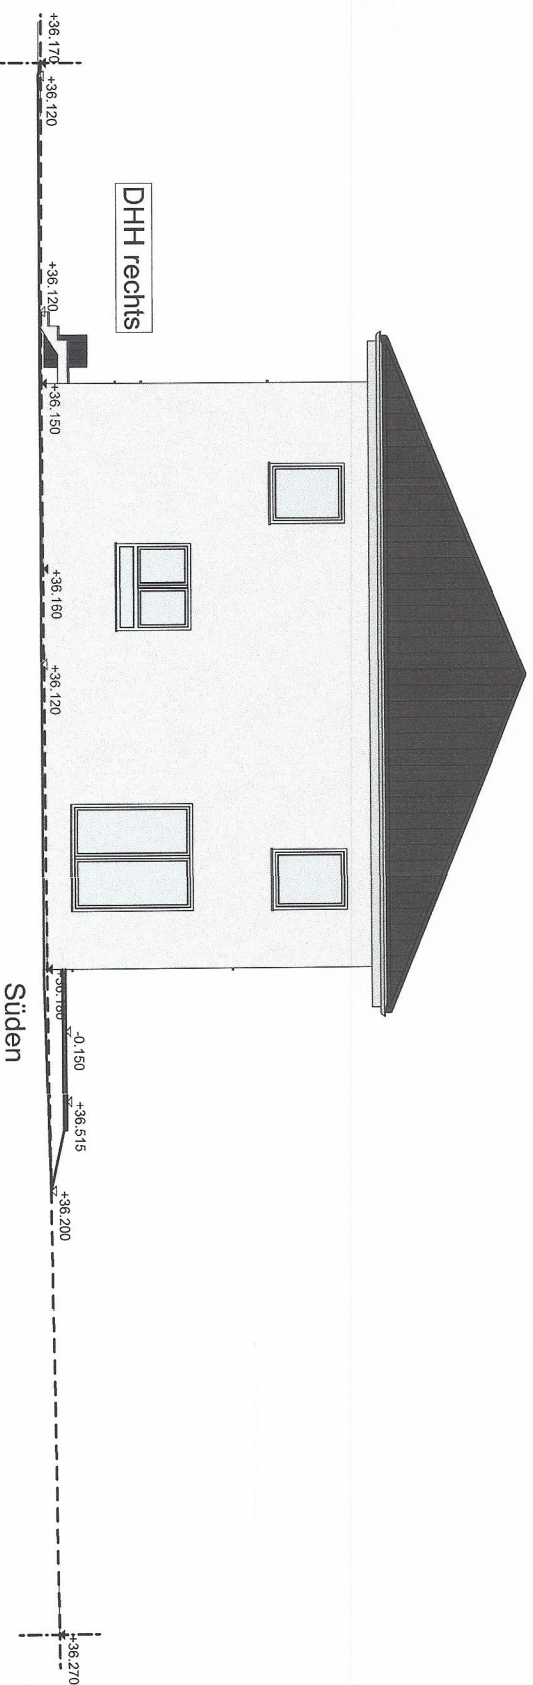
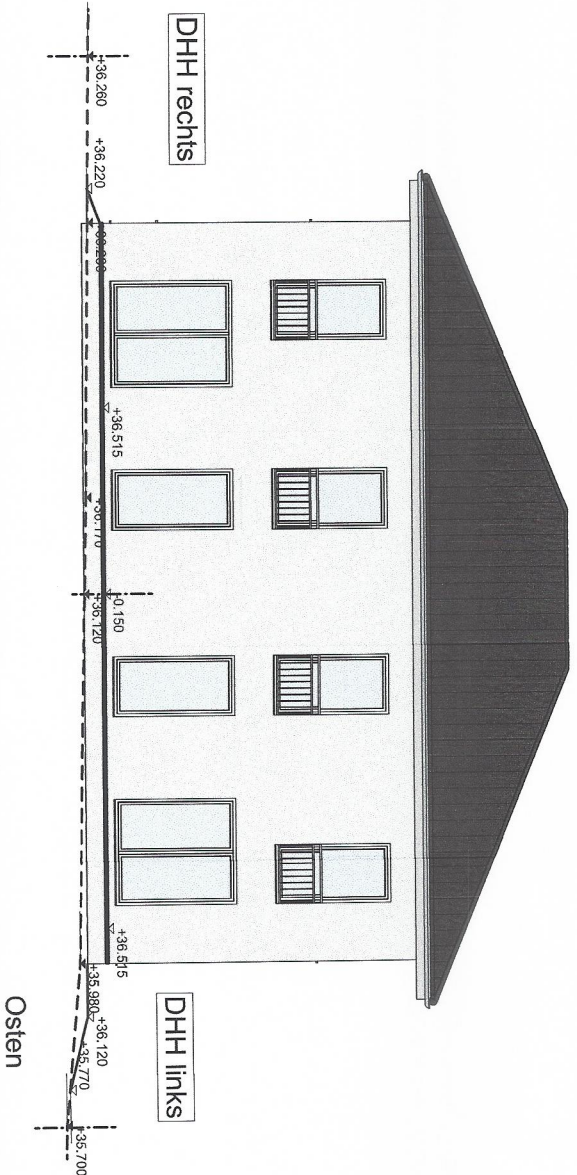



|   |                               |
|---|-------------------------------|
| geplantes Gelände: _____   |                               |
| vorhandenes Gelände: .....   |                               |
| <b>BAUANTRAG</b>   |                               |
| Errichtung eines Wohnhauses   |                               |
| DHH   |                               |
| Altonstraße   |                               |
| 16227 Eberswalde   |                               |
| Planung   | Dipl.-Ing. Johannes Graczyk   |
|   | Oldenburger Straße 44         |
|   | 10551 Berlin                  |
|   | 030 - 53095804 030 - 53095805 |
| BAUHERR   |                               |
| Ansichten: W + N   |                               |
| 26.05.2025   | M.: 1 : 100                   |
| Unterschrift Bauherr   |                               |
|   |                               |
| Beratender Ingenieur - Baukammer Berlin:<br>Mitgliedsnummer: P 1373   |                               |

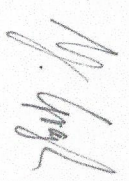

|   |             |
|---|-------------|
| geplantes Gelände: _____   |             |
| vorhandenes Gelände: - - - - -   |             |
| <b>BAUANTRAG</b>   |             |
| Errichtung eines Wohnhauses   |             |
| DHH   |             |
| Ahornstraße   |             |
| 16227 Eberswalde   |             |
| Planung   |             |
| Dipl.-Ing. Johannes Graczyk   |             |
| Oldenburger Straße 44   |             |
| 10551 Berlin   |             |
| 030 - 53095804 030 - 53095805   |             |
| BAUHERR   |             |
|   |             |
| Ansichten: O + S   |             |
| 26.05.2025   | M.: 1 : 100 |
| Unterschrift Bauherr   |             |
|   |             |
| Beratender Ingenieur - Baukammer Berlin:<br>Mitgliedsnummer: P 1373   |             |

Dachkonstruktion lt. Statik

Dachneigung: 22,0°

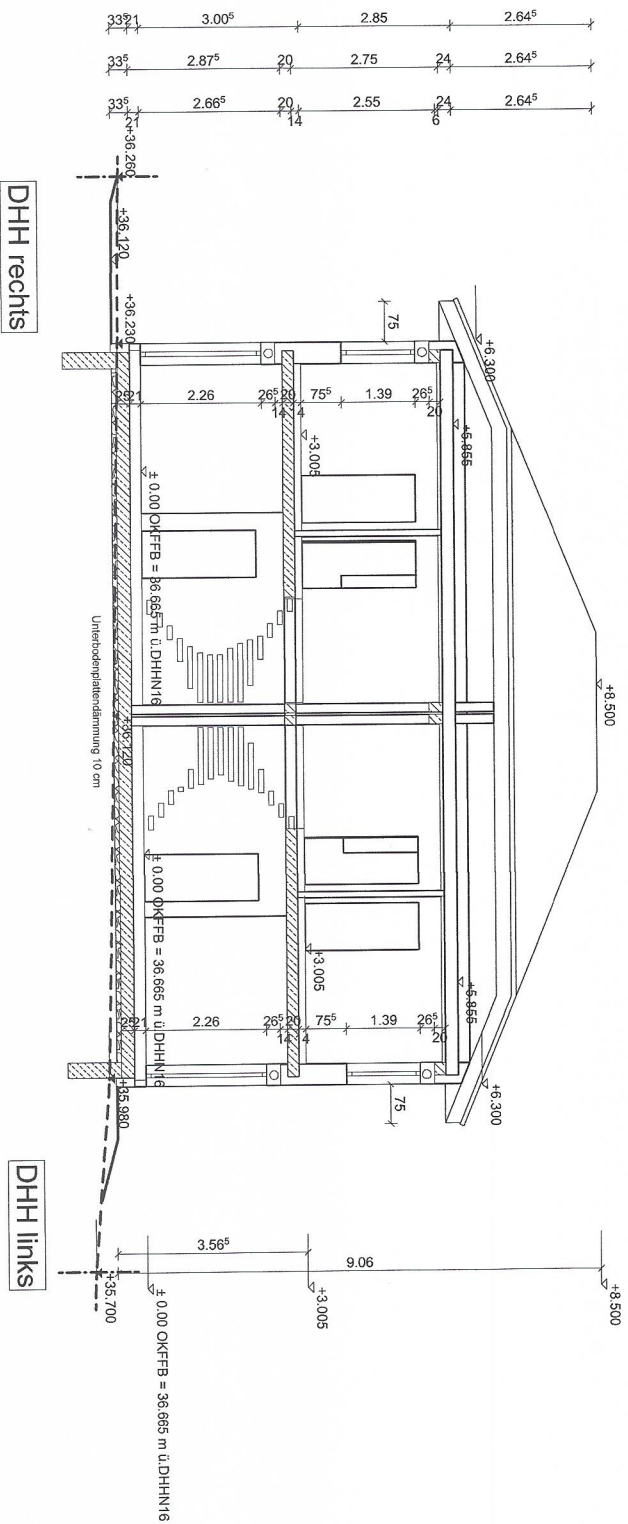

geplantes Gelände: \_\_\_\_\_

vorhandenes Gelände: .....

## BAUANTRAG

Errichtung eines Wohnhauses  
DHH  
Ahornstraße  
16227 Eberswalde

Planung

Dipl.-Ing. Johannes Graczyk

Oldenburger Straße 44  
10551 Berlin  
030 - 53095804 030 - 53095805

BAUHERR

Schnitt



26.05.2025

M.: 1:100



Unterschrift Bauherr



Beratender Ingenieur - Baukammer Berlin:  
Mitgliedsnummer: P 1373

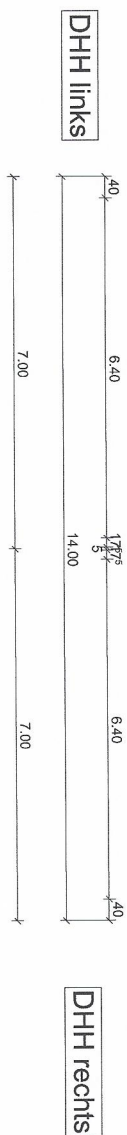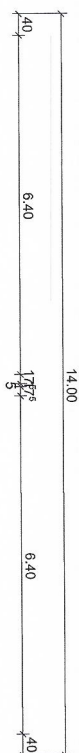

Beratender Ingenieur - Baukammer Berlin:  
Mitgliedsnummer: P 1373

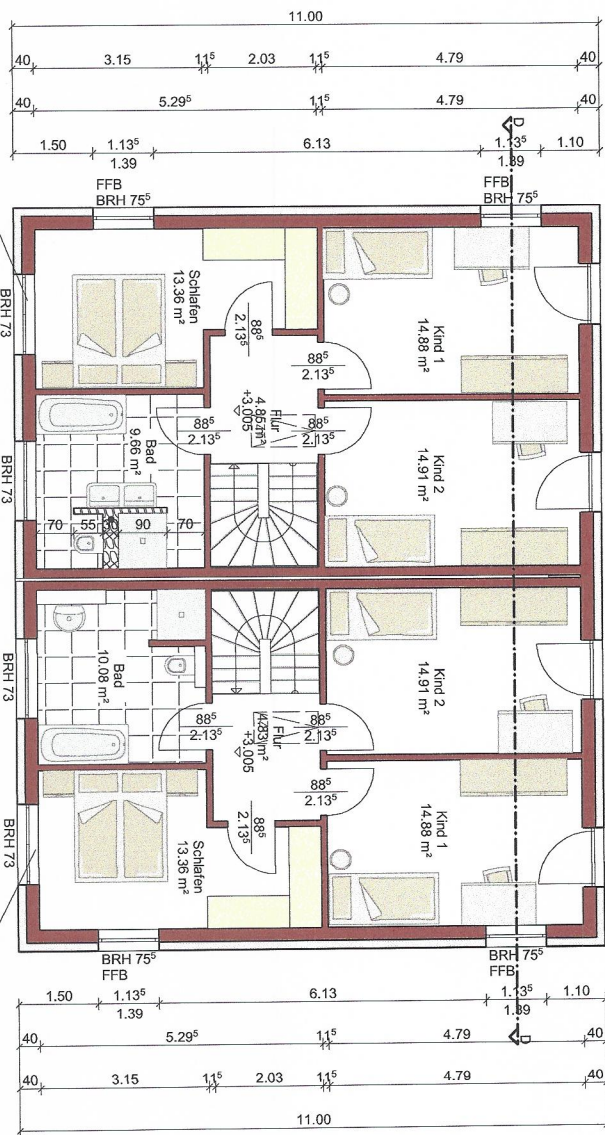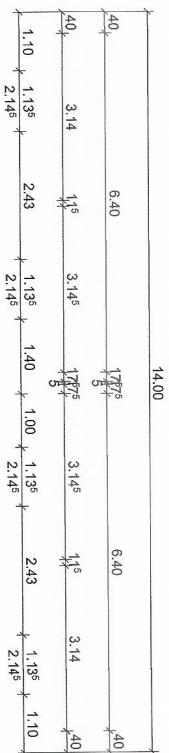

2. Rettungsweg  
lichte Öffnung  
90x120 cm  
bei elektr. Rollläden  
Notkurbel vorsehen


2. Rettungsweg  
lichte Öffnung  
90x120 cm  
bei elektr. Rollläden  
Notkurbel vorsehen

DHH links


DHH rechts

Brüstungshöhe = Rohbaumaß  
OK Fensterbank ca. + 4,5 cm

Brüstungshöhe = Rohbaumaß  
OK Fensterbank ca. + 4,5 cm


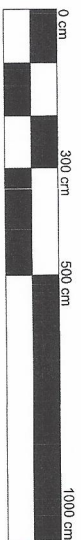


|   |                               |
|---|-------------------------------|
| geplantes Gelände: _____   |                               |
| vorhandenes Gelände: .....   |                               |
| <b>BAUANTRAG</b>   |                               |
| Errichtung eines Wohnhauses   |                               |
| DHH   |                               |
| Ahornsstraße   |                               |
| 16227 Eberswalde   |                               |
| Planung   | Dipl.-Ing. Johannes Graczyk   |
|   | Odenburger Straße 44          |
|   | 10551 Berlin                  |
|   | 030 - 53095804 030 - 53095805 |
| BAUHERR   |                               |
| <b>Obergeschoß</b>   |                               |
| 26.05.2025   | M.: 1: 100                    |
| Unterschrift Bauherr   |                               |
| <br> |                               |
| Beratender Ingenieur - Baukammer Berlin:<br>Mitgliedsnummer: P 1373   |                               |

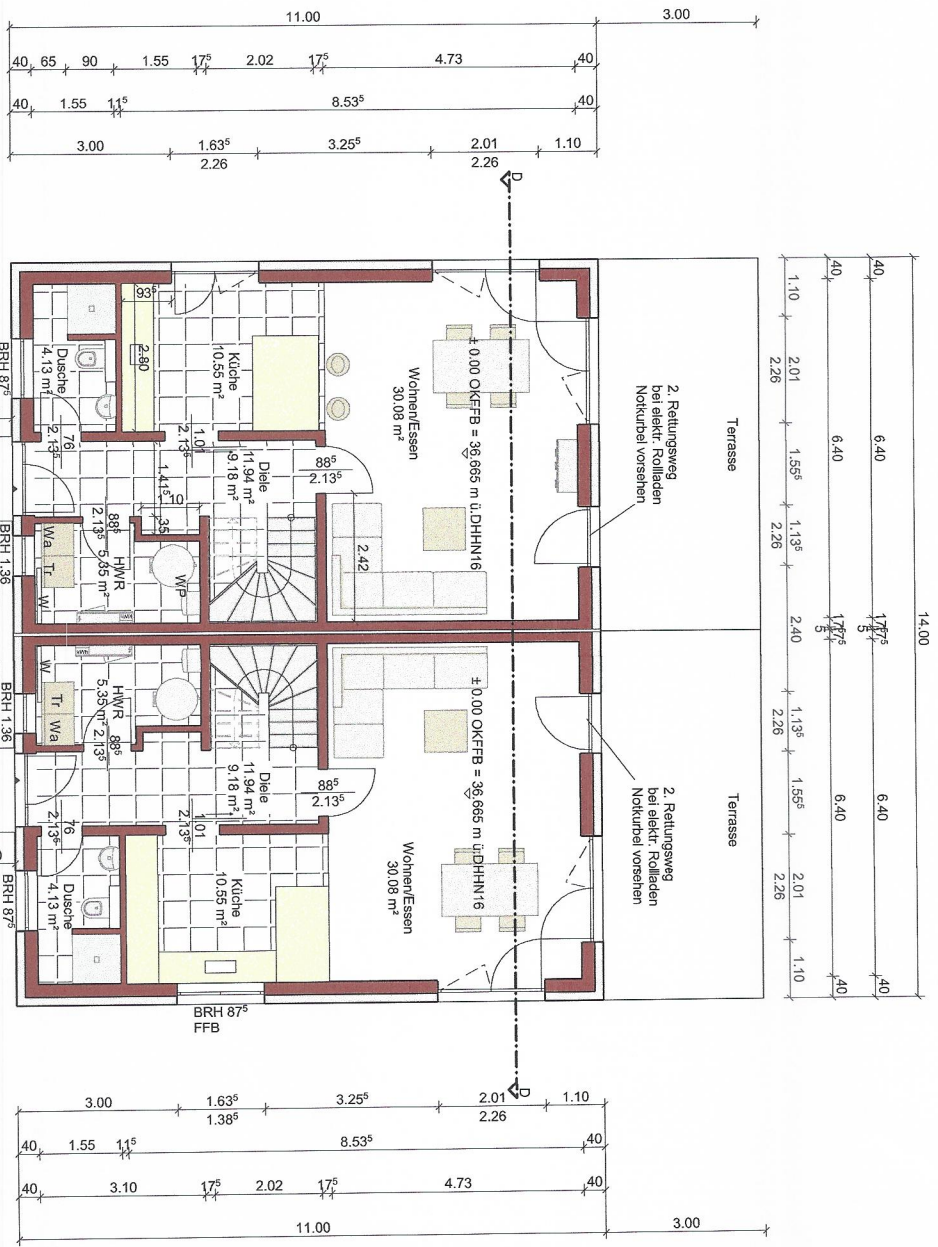

DHH links

DHH rechts

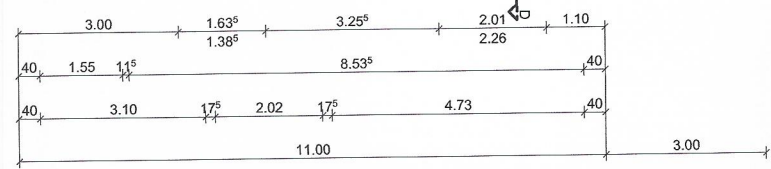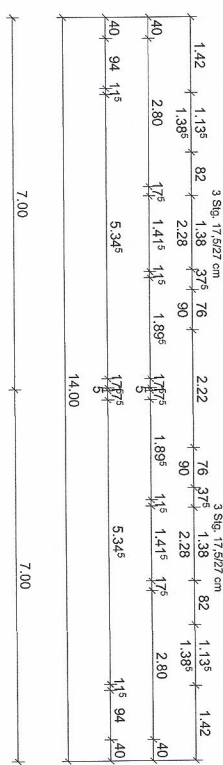

|                                                                                     |                               |
|-------------------------------------------------------------------------------------|-------------------------------|
| geplantes Gelände: _____                                                            |                               |
| vorhandenes Gelände: .....                                                          |                               |
| <b>BAUANTRAG</b>                                                                    |                               |
| Errichtung eines Wohnhauses                                                         |                               |
| DHH                                                                                 |                               |
| Ahornstraße                                                                         |                               |
| 16227 Eberswalde                                                                    |                               |
| Planung                                                                             | Dipl.-Ing. Johannes Graczyk   |
|                                                                                     | Odenburger Straße 44          |
|                                                                                     | 10551 Berlin                  |
|                                                                                     | 030 - 53095804 030 - 53095805 |
| BAUHERR                                                                             |                               |
| Erdschoß                                                                            |                               |
| 26.05.2025                                                                          | M.: 1: 100                    |
| Unterschrift Bauherr                                                                |                               |
|  |                               |
|  |                               |
| Beratender Ingenieur - Baukammer Berlin:                                            |                               |
| Mitgliedsnummer: P 1373                                                             |                               |