




Erstellt am 29.06.2022

Gemarkung: Güstrow (13 1834)
Flur: 63
Flurstück: 63/1

Gemeinde: Güstrow, Barlachstadt (13 0 72 043)
Landkreis Rostock
Lage: Eisenbahnstr. 2

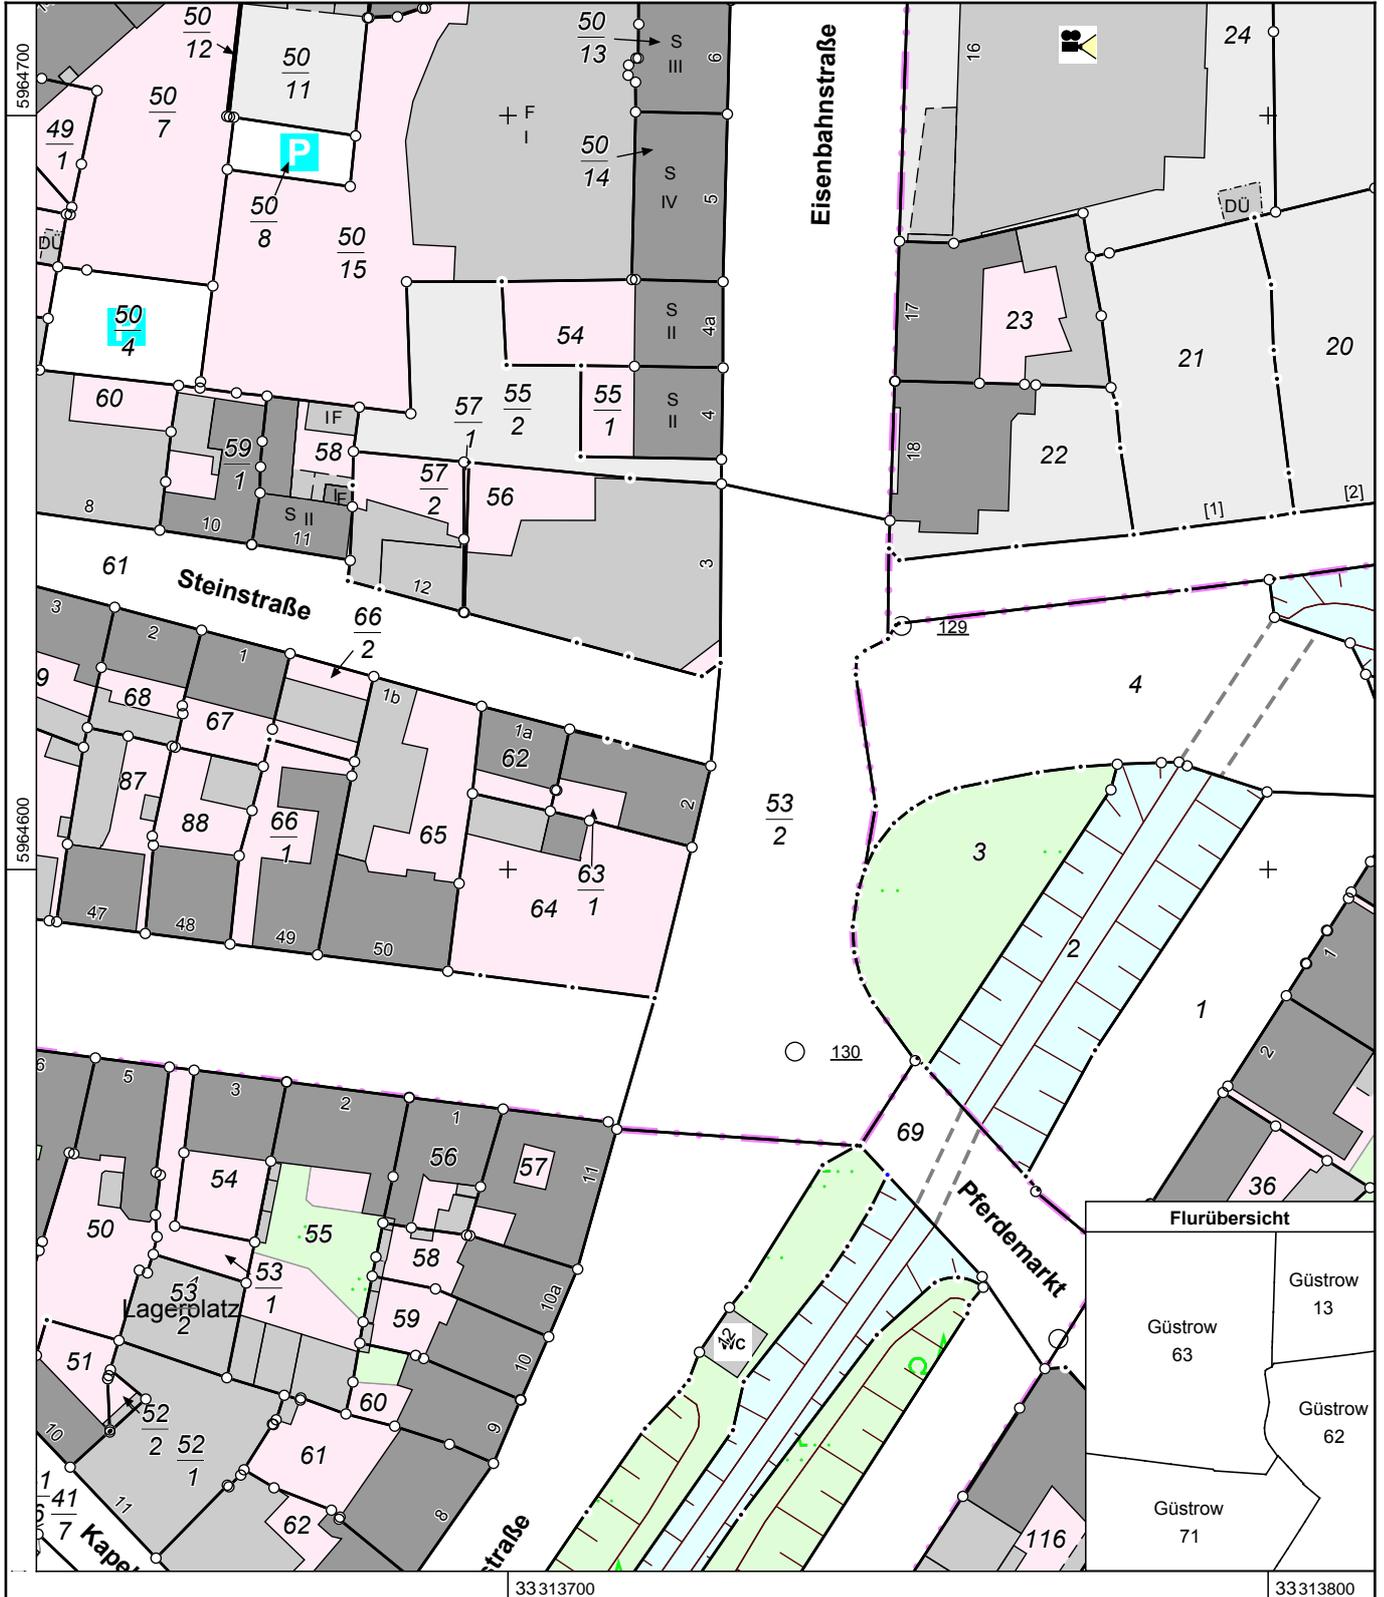

0 10 20 30 Meter

Maßstab 1:1000

© Vermessungs- und Geoinformationsbehörden Mecklenburg-Vorpommern
Vervielfältigung, Weiterverarbeitung, Umwandlung, Weitergabe an Dritte oder Veröffentlichung bedarf der Zustimmung der zuständigen Vermessungs- und Geoinformationsbehörde. Davon ausgenommen sind Verwendungen zu innerdienstlichen Zwecken oder zum eigenen, nicht gewerblichen Gebrauch (§ 34 Abs. 1 GeoVermG M-V).