


Raum	m ²
Abst.	5,17
Bad	8,34
Flur	7,94
Kind/ Büro	12,76
Schlafen	14,78
Terrasse	5,66
Wohnen	35,02
WC	1,98
Gesamt:	91,65m²

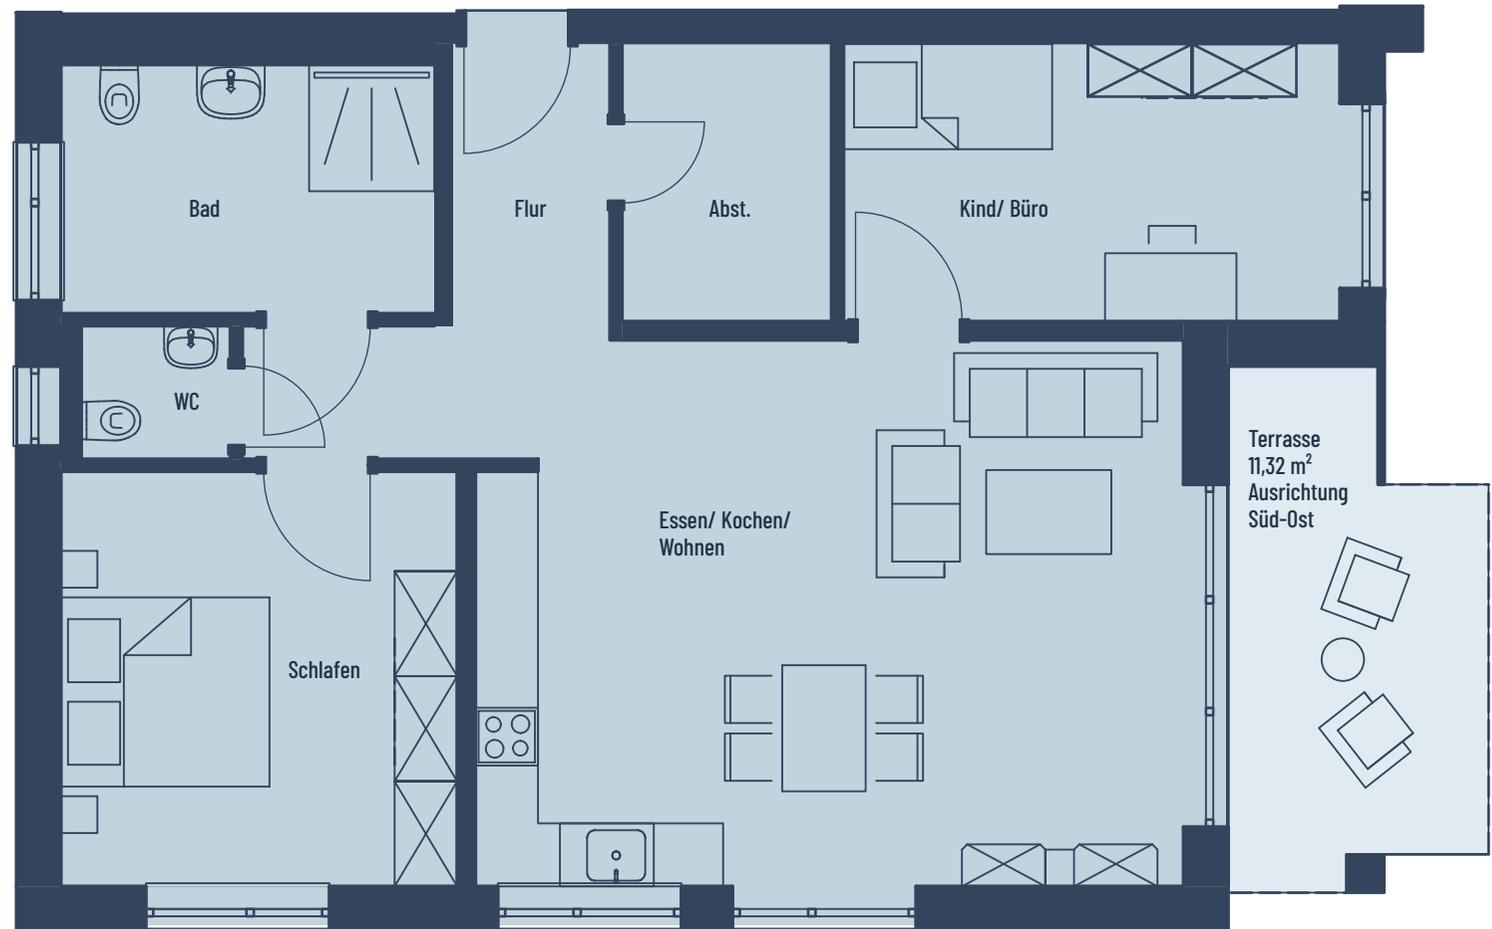

Bei den Maßen handelt es sich um ca. Maßangaben. Die Möbel, Küchen und Sanitärobjekte sind ausschließlich Beispiele und nicht rechtsverbindlich.